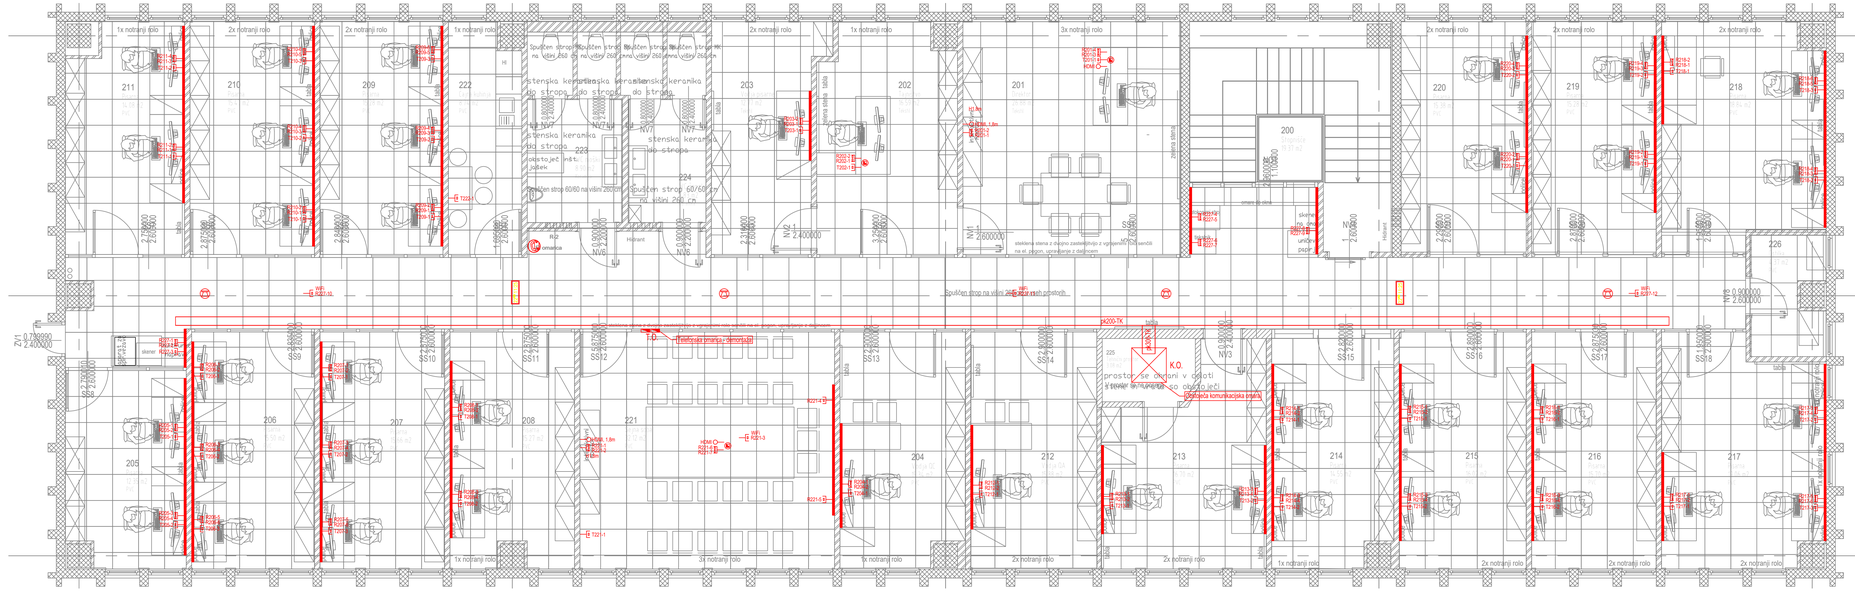


SIMBOL	OPIS BLOKA
	– 2xR2–45 parapet
	– 1xRJ–45 parapet
	– komunikacijska omara
	– PAGE sistem
	– vgradni zvočnik za PAGE
Rdvx4	– radijsko vodena ura, dvostranska
Rdvx4	– R – računalniška mreža
Tdvx4	– T – telefonska mreža

investitor:	Nuklearna elektrarna Krško d.o.o. Vrbina 12 8270 Krško
projektant:	Savaprojekt, d.d., Cesta krških žrtev 59, 8270 Krško
razlo. gradnje:	Prenova 2. nadstropja administrativne pomožne zgradbe APZ (SKV)
ost. gradnje:	
VP:	T. Božičnik u.d.i.a. — ZAPS 1227 PA*
VN:	D. Mešič, m.i.a. — IZS E-1627 PI
SP:	M. Vodopivec, u.d.i.a.
vrsta prikaza:	Tloris 2. nadstropja - telekomunikacije
s.p. načrta:	3 - Načrt s področja elektrotehnike

datum:	merilo:	št. načrta	št. projekta	vrsta izd.	s.p. nač.	št. prikaza	št. lista	sprem.
junij 2025	1:50	SPK-3	24295-00	PZI	3	102	01	0

Ta načrt velja le ob podpisu in žigu.