

SIMBOL	OPIS BLOKA
	– adresni optični javljalnik dima, tip: Apollo, OPT XP-95
	– adresni ročni javljalnik požara, tip: Apollo, Soteria z izolatorjem
	– adresni kombinirani optično termični javljalnik požara, tip: Apollo, OPT-TER Soteria
	– adresni enokanalni vhodno / izhodni vmesnik, z 24V DC napajanjem, tip: Zarja, AV-618
	– adresna notranja sirena, montirana v podnožju javljalnika, tip: SOMA
	– elektro magnetno drža̧alo s tipko za deblokado, 100kg, 24V DC
	– tipka za zapiranje dra̧nih požarnih vrat

2/4/001
= adresa javljalnika
= številka adresne zanke
= številka centrale

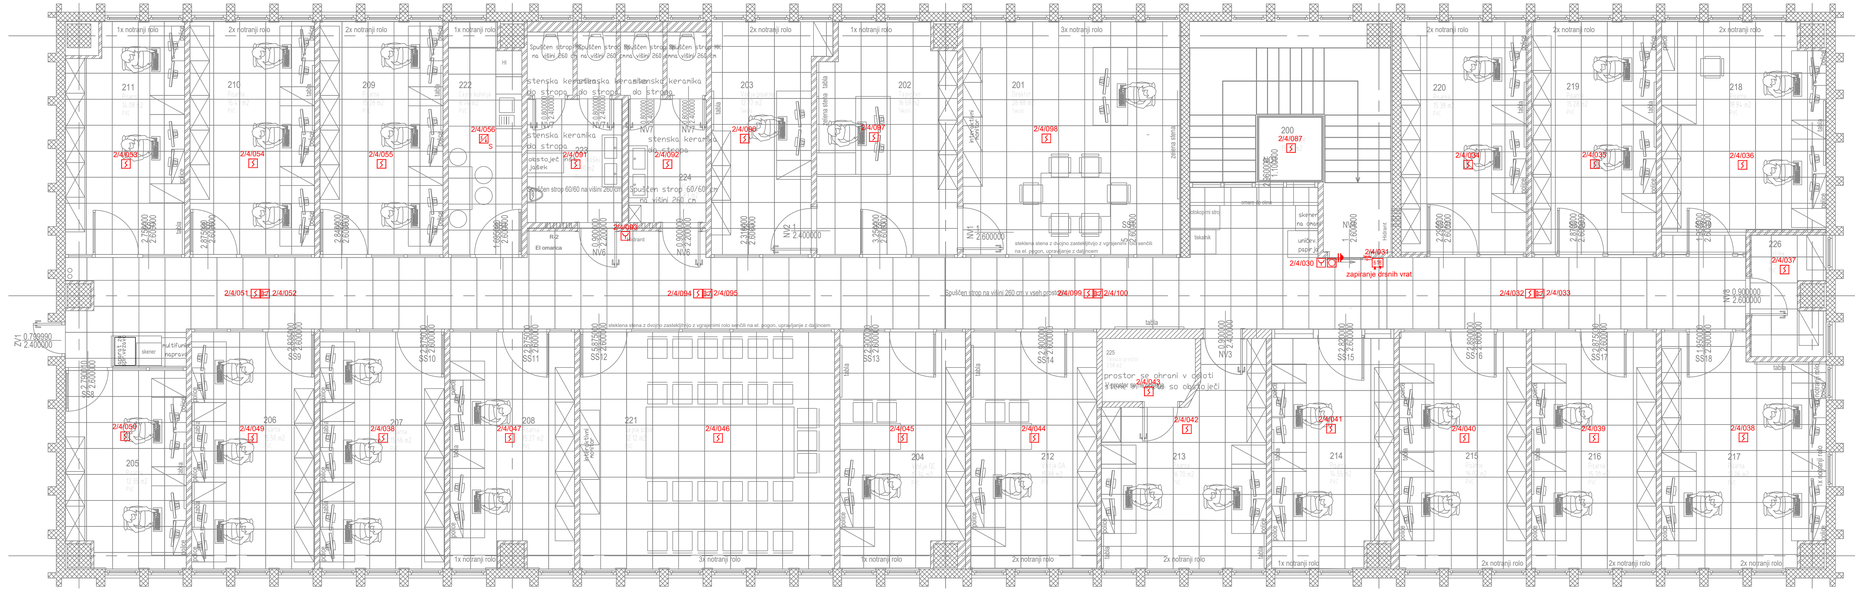

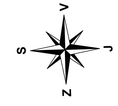

investitor	Nuklearna elektrarna Krško d.o.o. Vrbina 12 8270 Krško
projektant	Savaprojekt, d.d., Cesta krških žrtev 59, 8270 Krško
razn. gradnje	Prenova 2. nadstropja administrativne pomožne zgradbe APZ (SKV)
ost. gradnje	
VP	T. Božičnik u.d.i.a. ZAPS 1227 PA*
VN	D. Mešič, m.i.a. IZS E-1627 PI
SP	M. Vodopivec, u.d.i.a.
vrsta prikaza	Tloris 2. nadstropja - javljanje požara
s.p. načrta	3 - Načrt s področja elektrotehnike

datum	merilo	št. načrta	št. projekta	vrsta izd.	s.p. nač.	št. prikaza	št. lista	sprem.
junij 2025	1:50	SPK-3	24256-00	PZI	3	103	01	0

Ti načrti niso za projektiranje širšega območja

A1.0