RAZDELILNIK
=Rn2

Investitor: Nuklearna elektrarna Krško d.o.o.
Vrbina 12
8270 Krško

Objekt: Prenova 2. nadstropja APZ (SKV)

Faza: PZI

Št. projekta: 24295-00

Št. načrta: SPK-3/1


Projektant:
Savaprojekt, d.d.
Cesta Krških žrtev 59
8270 Krško

		V.N.:	Damjan Mežič, m.i.e.	Id.št.: IZS E-1927	savaprojekt krško	Vsebina: Naslovna stran	Razdelilnik: =Rn2	Prostor: Hodnik	Stran: 1
		S.P.		Id.št.:		Projekt, objekt, lokacija: Prenova 2. nadstropja APZ (SKV)	Številka projekta: 24295-00	Številka načrta: SPK-3/1	Sledi: 1
Rev.	Datum:	Datum:	junij 2025	Vr.p.dok.: PZI					Št.risbe: 200

=Rn2


3x230V/400V, 50Hz
Cu 16mm2

SISTEM OZEMLJITVE
NAPAJANJA TN-C-S

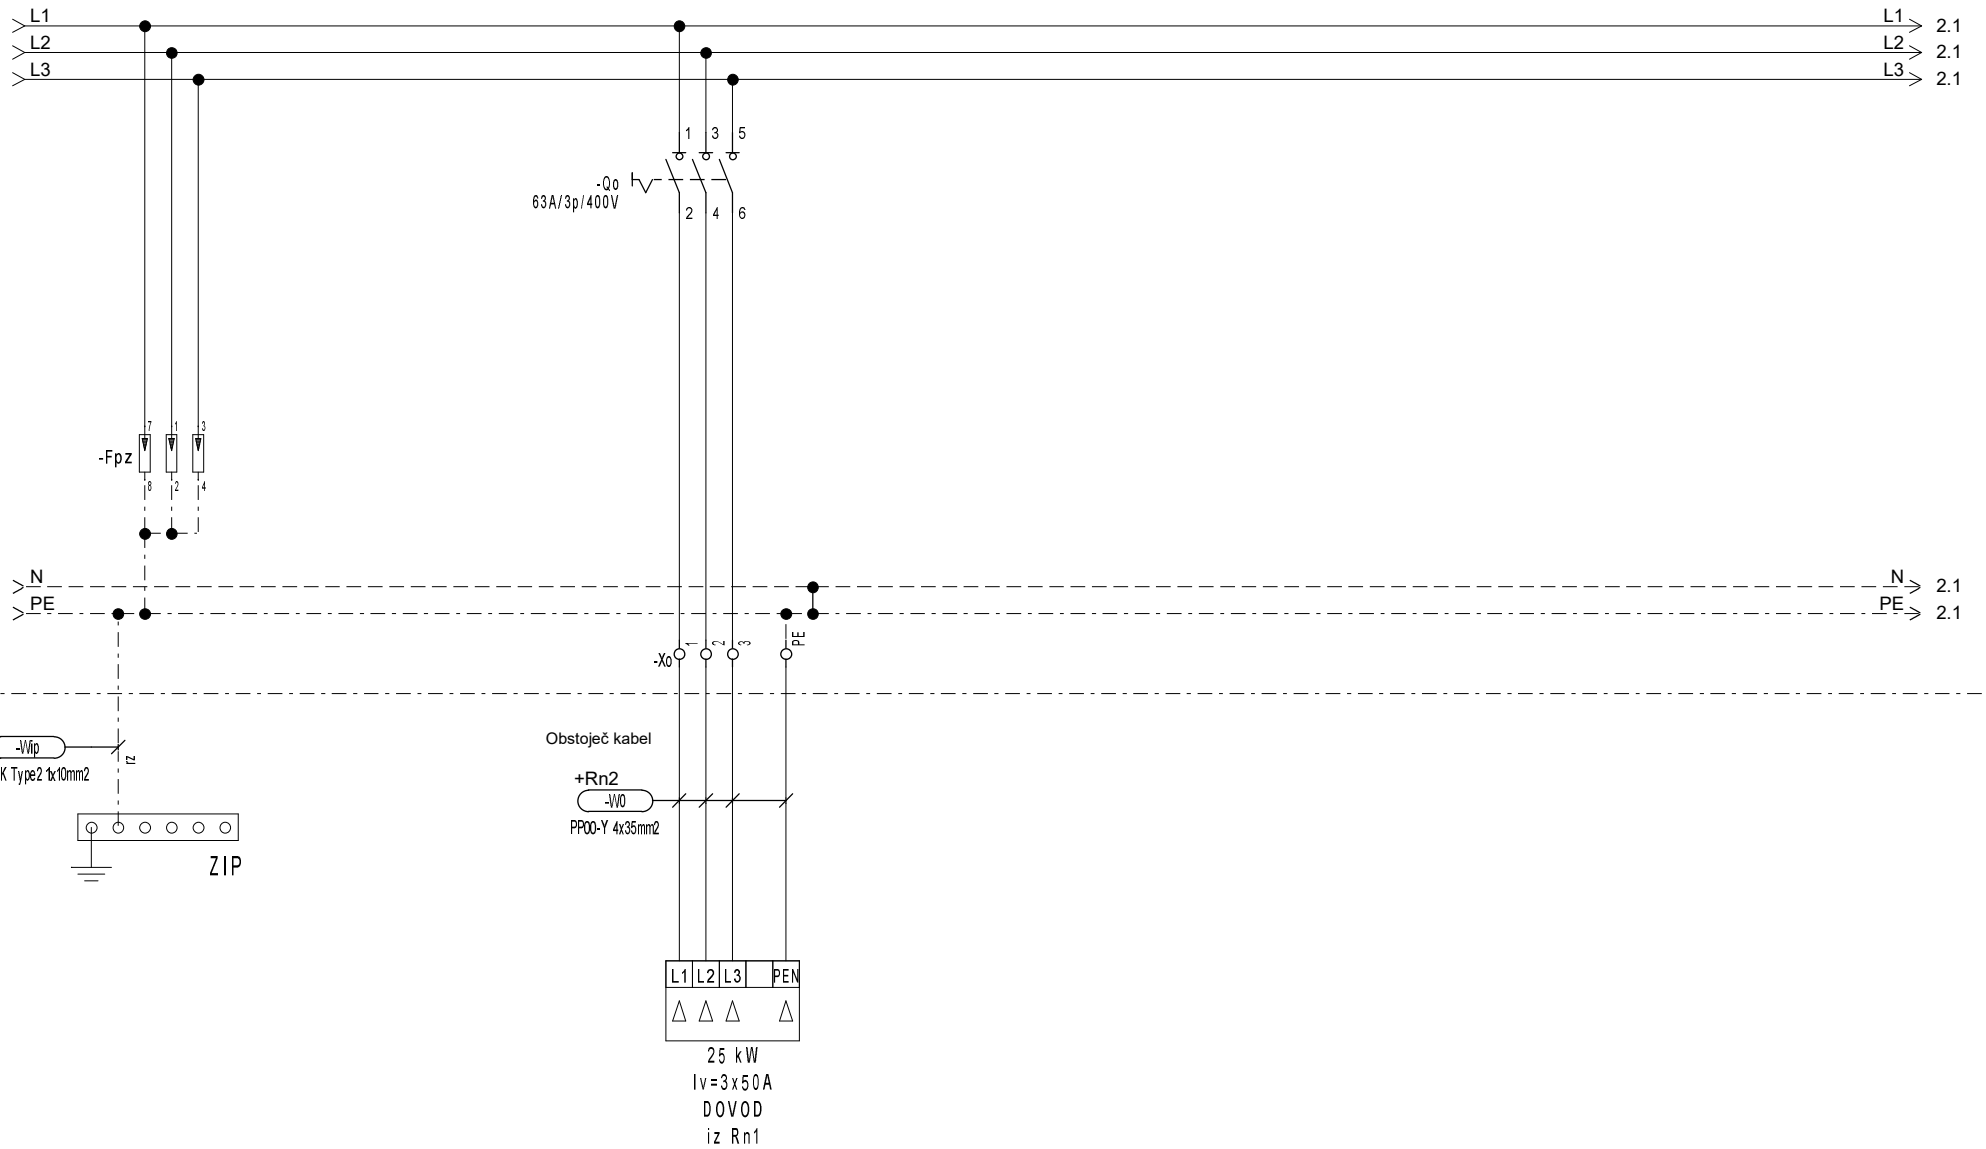

		V.N.:	Damjan Mežič, m.i.e.	Id.št.: IZS E-1927	savaprojekt krško	Vsebina:	Razdelilnik: =Rn2	Prostor: Hodnik	Stran: 1
		S.P.		Id.št.:		Projekt, objekt, lokacija: Prenova 2. nadstropja APZ (SKV)	Številka projekta: 24295-00	Številka načrta: SPK-3/1	Sledi: 2
Rev.	Datum:	Datum:	junij 2025	Vr.p.dok.: PZI					Št.risbe: 200

=Rn2

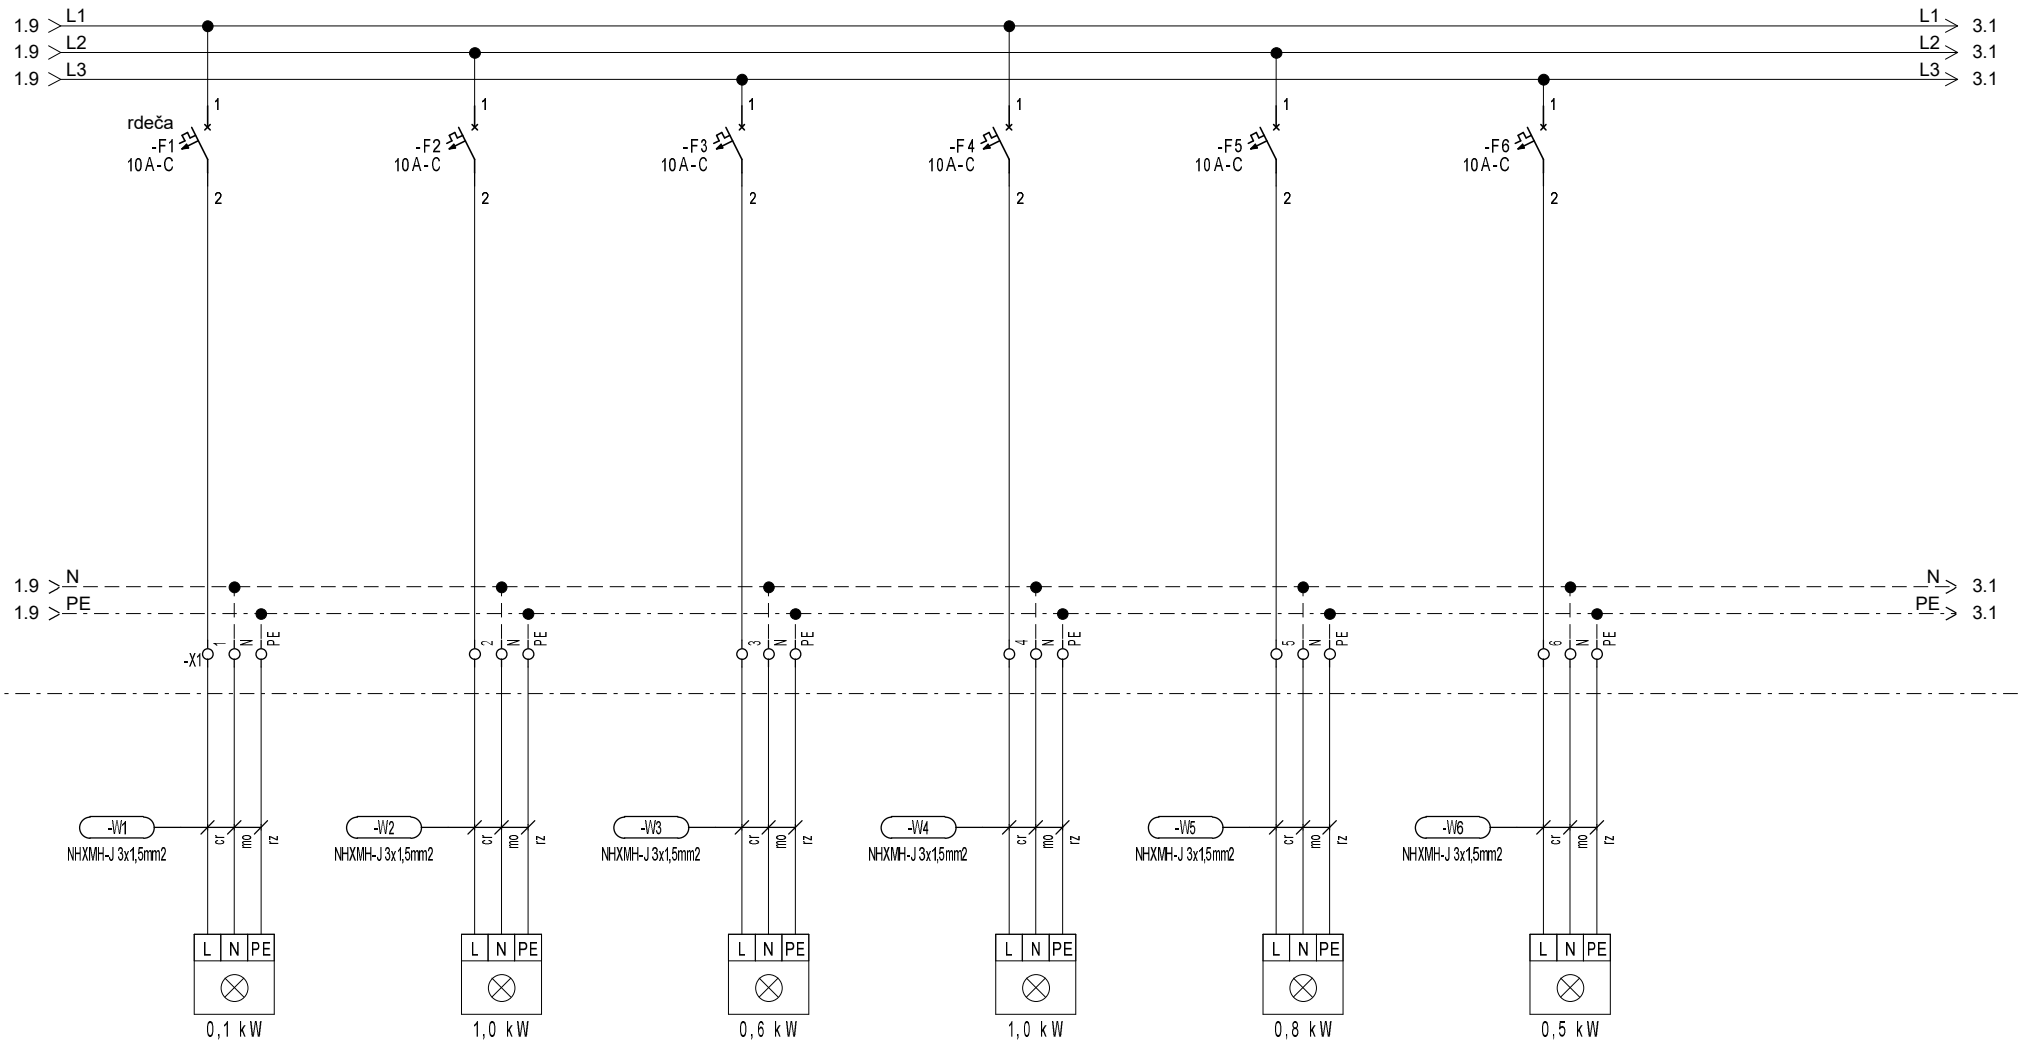

VARNOSTNA RAZSVETLJAVA
HODNIK, 2. NADSTROPJE

RAZSVETLJAVA
PISARNE, SANITARIJE
201,202,203,209,210,211
222,223,224

RAZSVETLJAVA
PISARNE
218,219,220


RAZSVETLJAVA
PISARNE
204,205,206,207,208
212,221

RAZSVETLJAVA
PISARNE
213,214,215,216,217

RAZSVETLJAVA
HODNIK, ČISTILKA
226,227


		V.N.:	Damjan Mežič, m.i.e.	Id.št.: IZS E-1927	savaprojekt krško	Vsebina:	Razdelilnik: =Rn2	Prostor: Hodnik	Stran: 2
		S.P.		Id.št.:		Projekt, objekt, lokacija: Prenova 2. nadstropja APZ (SKV)	Številka projekta: 24295-00	Številka načrta: SPK-3/1	Sledi: 3
Rev.	Datum:	Datum:	junij 2025	Vr.p.dok.: PZI					Št.risbe: 200

=Rn2

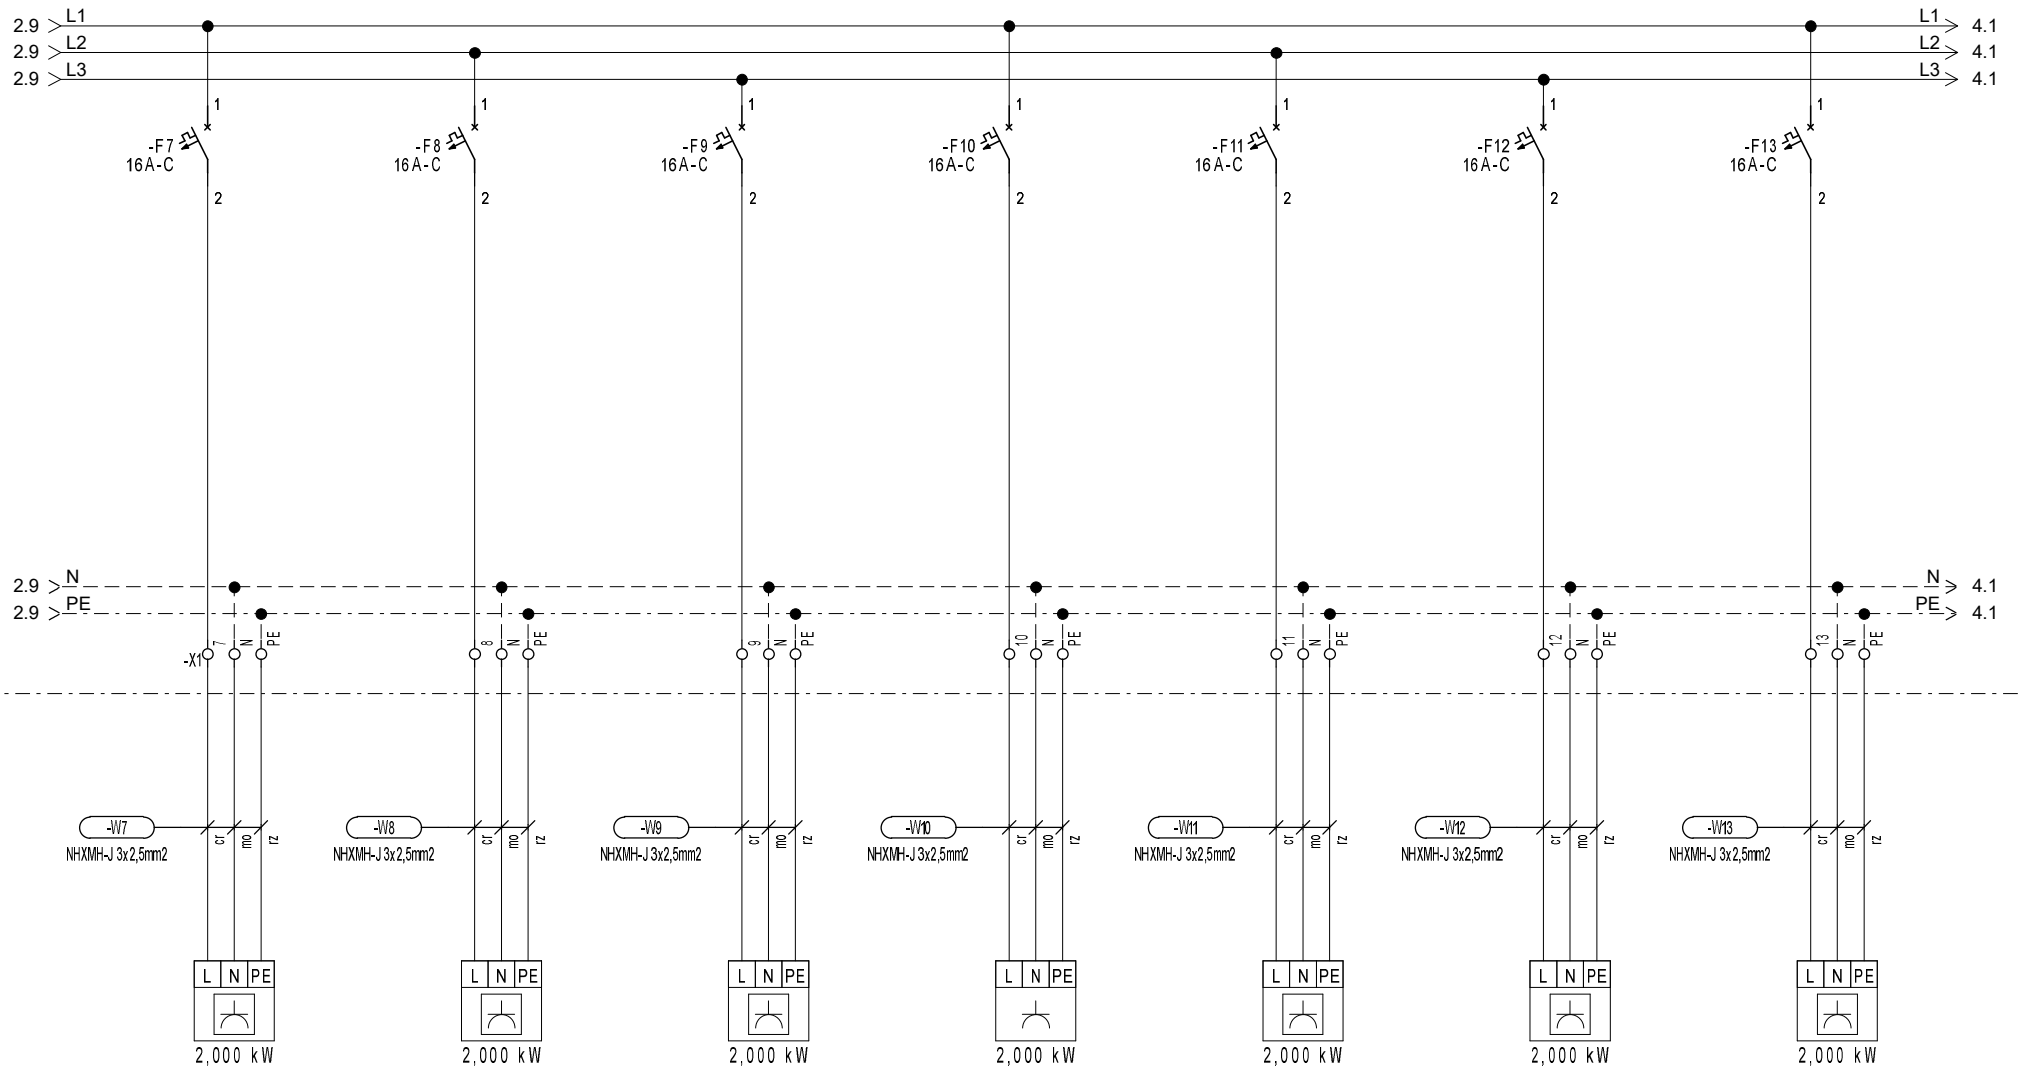


		V.N.:	Damjan Mežič, m.i.e.	Id.št.: IZS E-1927	savaprojekt krško	Vsebina:	Razdelilnik: =Rn2	Prostor: Hodnik	Stran: 3
		S.P.		Id.št.:		Projekt, objekt, lokacija: Prenova 2. nadstropja APZ (SKV)	Številka projekta: 24295-00	Številka načrta: SPK-3/1	Sledi: 4
Rev.	Datum:	Datum:	junij 2025	Vr.p.dok.: PZI					Št.risbe: 200

=Rn2

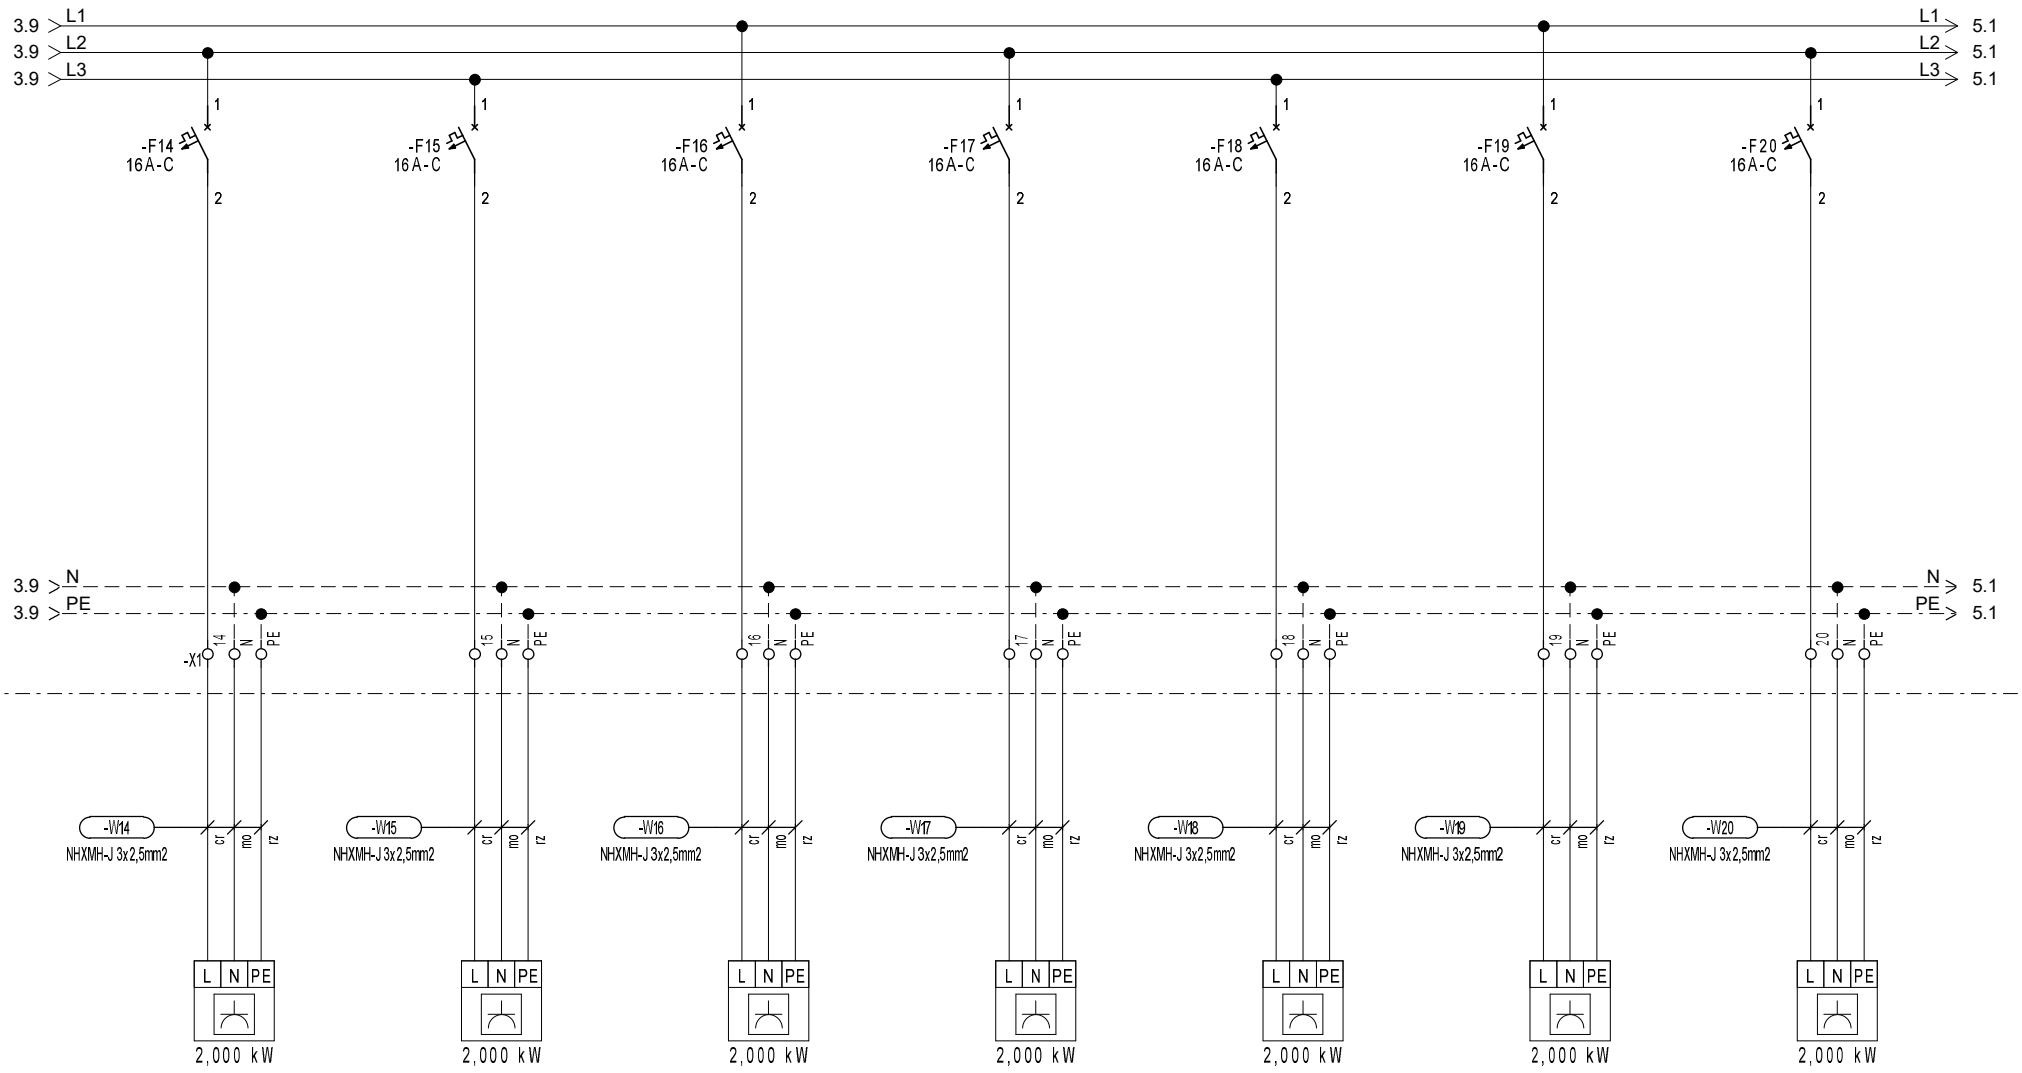


		V.N.:	Damjan Mežič, m.i.e.	Id.št.: IZS E-1927	savaprojekt krško	Vsebina:	Razdelilnik: =Rn2	Prostor: Hodnik	Stran: 4
		S.P.		Id.št.:		Projekt, objekt, lokacija: Prenova 2. nadstropja APZ (SKV)	Številka projekta: 24295-00	Številka načrta: SPK-3/1	Sledi: 5
Rev.	Datum:	Datum:	junij 2025	Vr.p.dok.: PZI					Št.risbe: 200

=Rn2

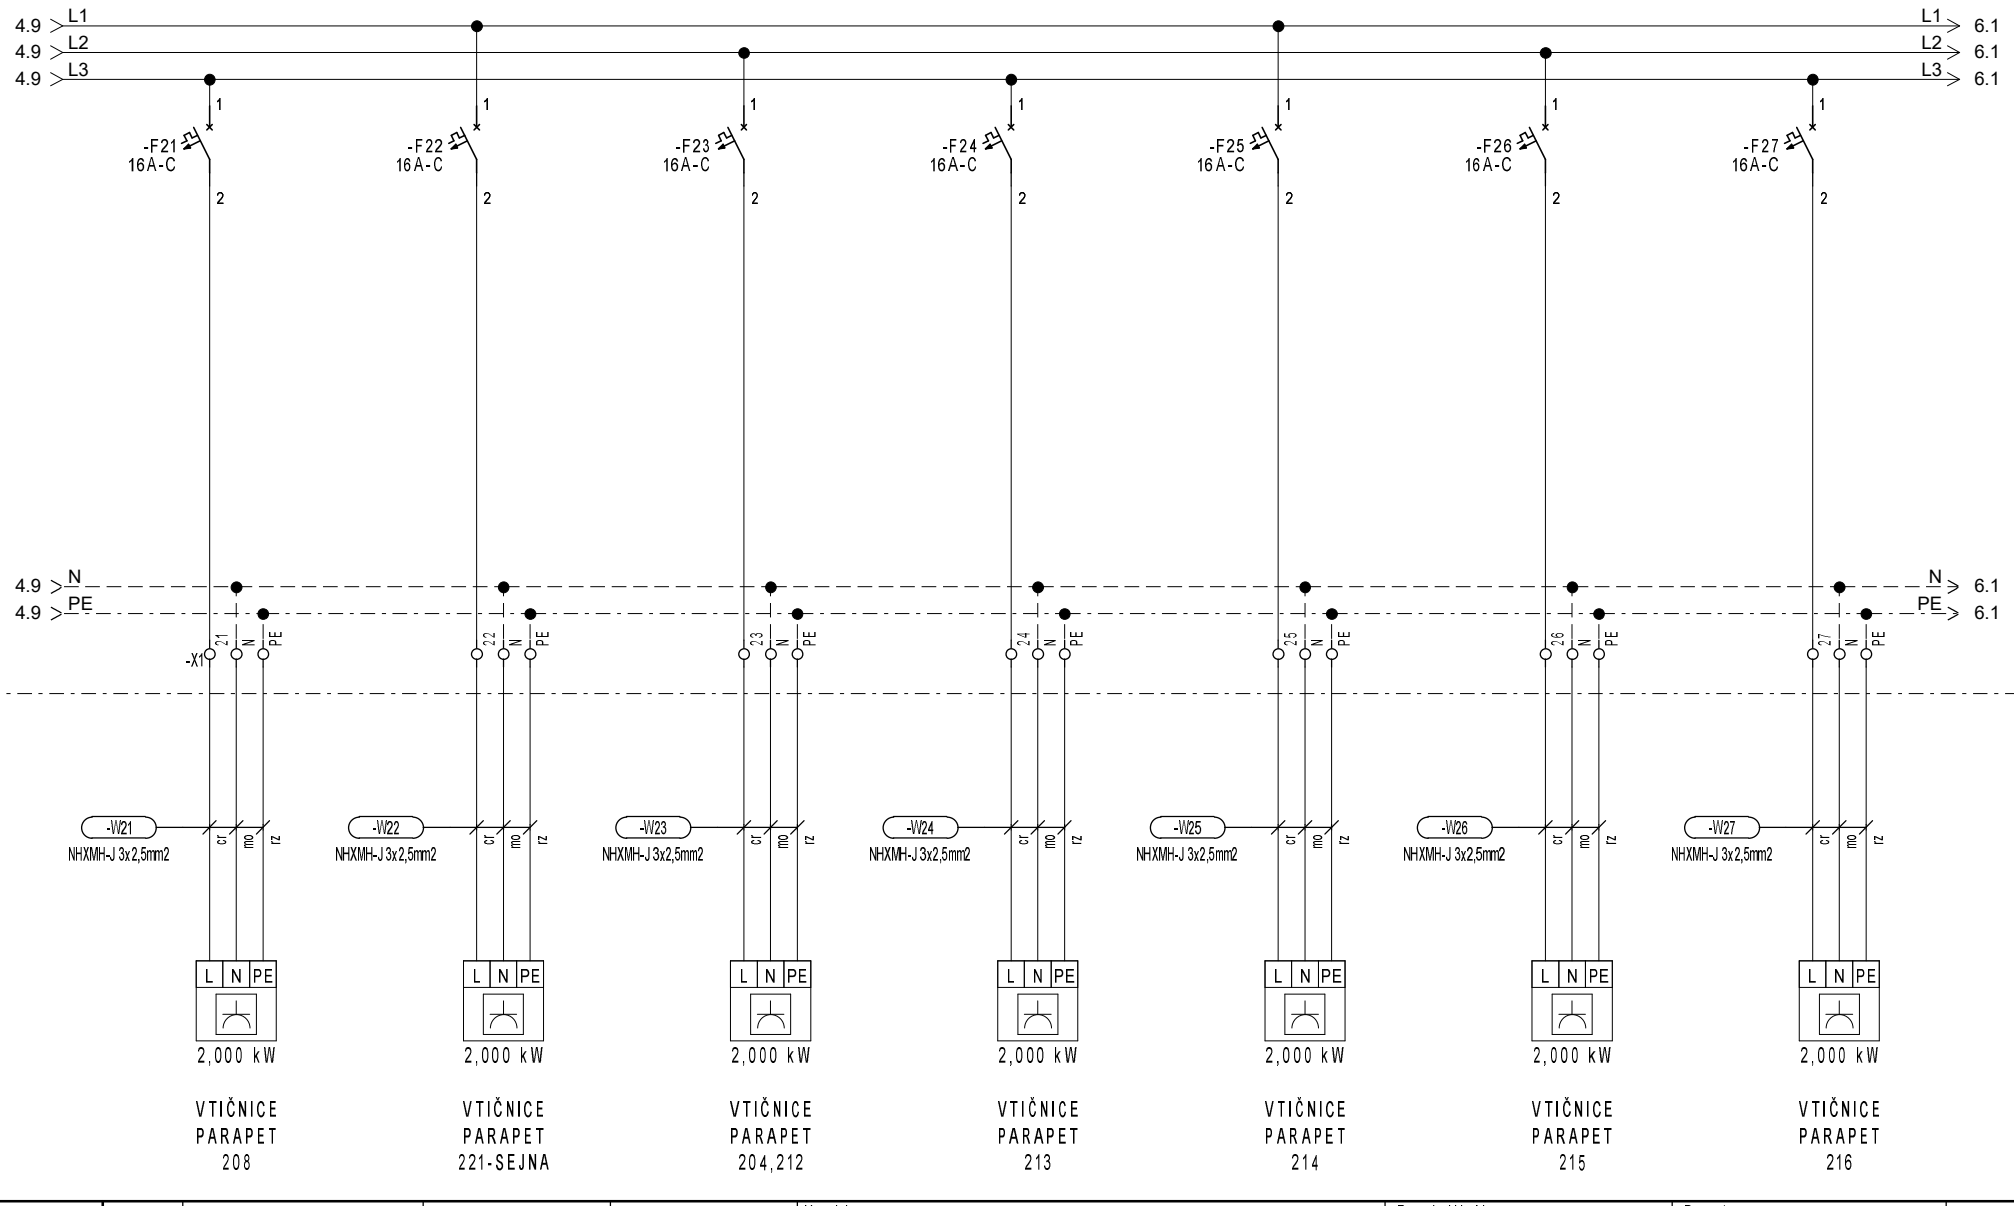


		V.N.:	Damjan Mežič, m.i.e.	Id.št.: IZS E-1927	savaprojekt krško	Vsebina:	Razdelilnik: =Rn2	Prostor: Hodnik	Stran: 5
		S.P.		Id.št.:		Projekt, objekt, lokacija: Prenova 2. nadstropja APZ (SKV)	Številka projekta: 24295-00	Številka načrta: SPK-3/1	Sledi: 6
Rev.	Datum:	Datum:	junij 2025	Vr.p.dok.: PZI					Št.risbe: 200

=Rn2

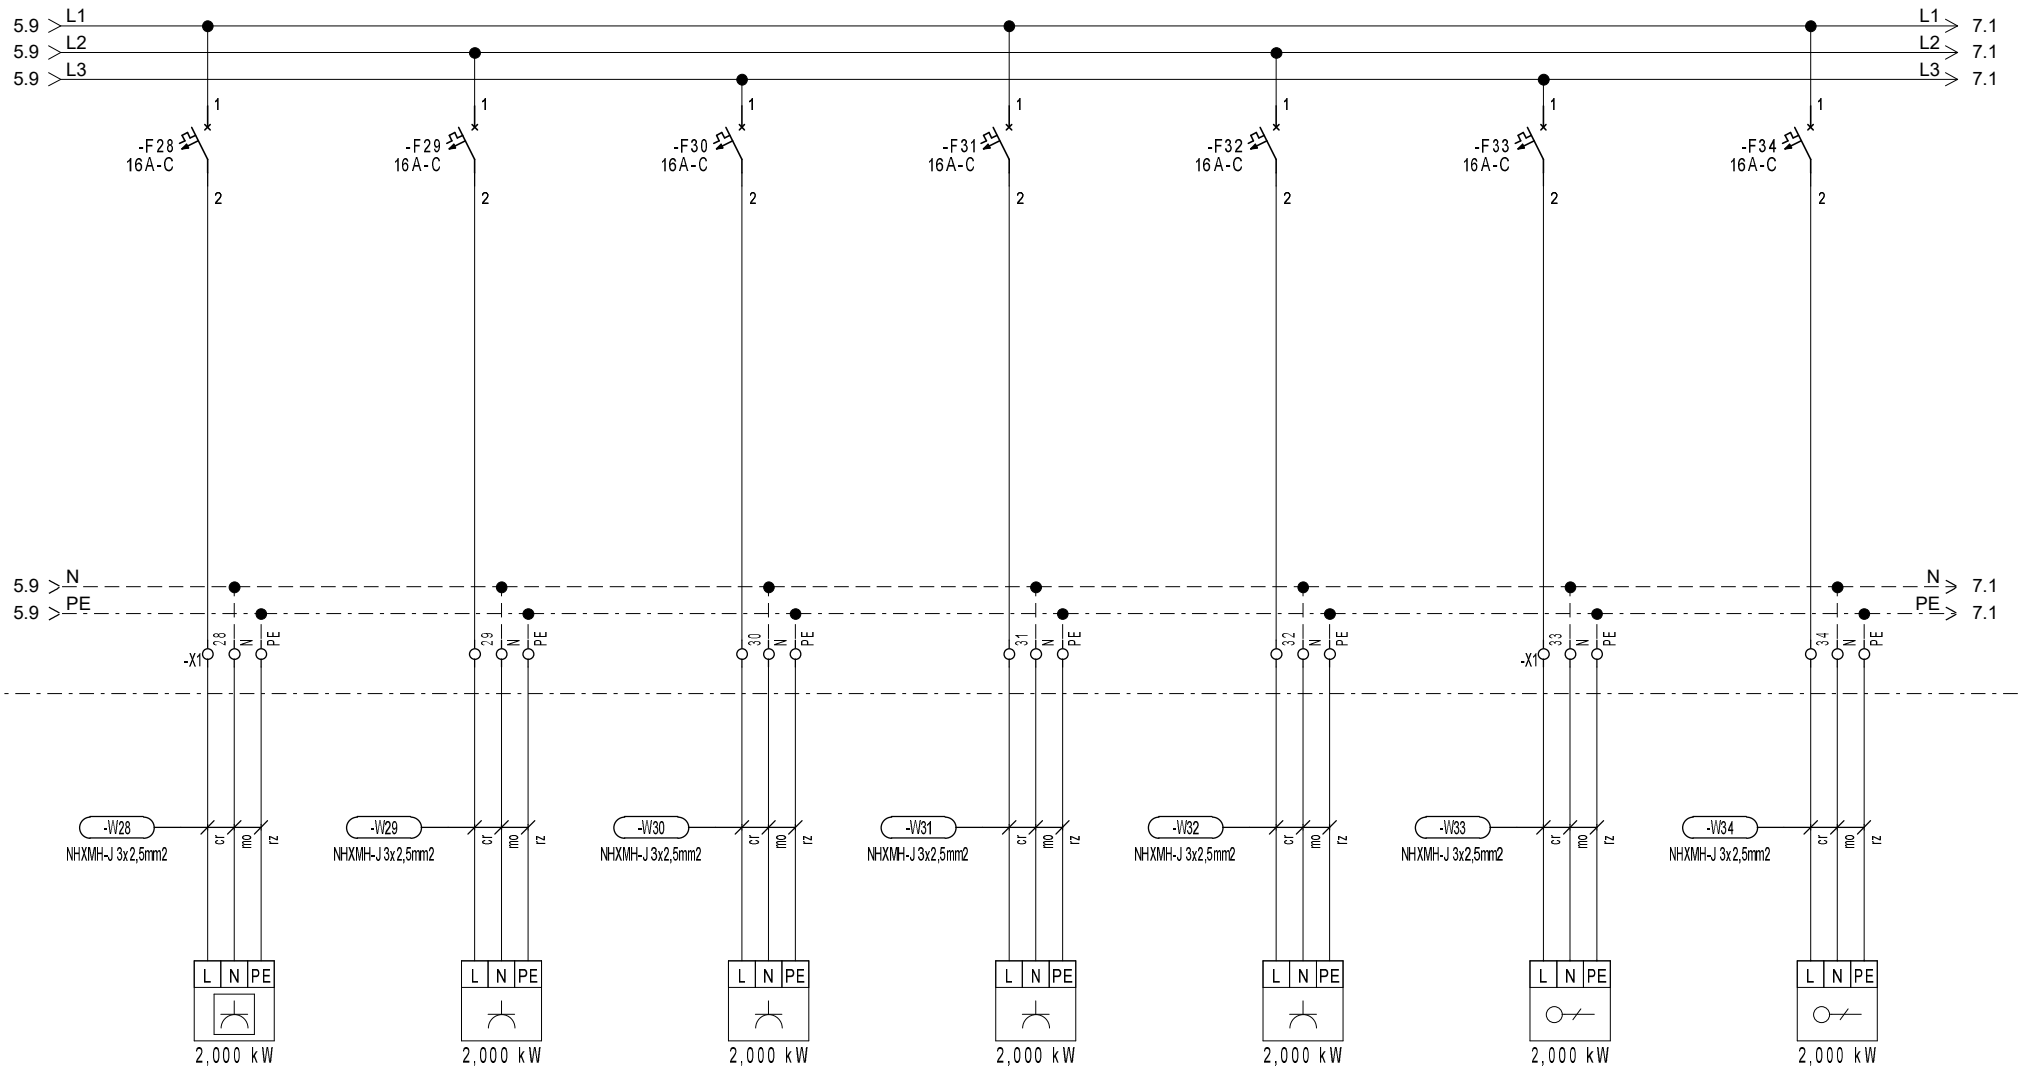


		V.N.:	Damjan Mežič, m.i.e.	Id.št.: IZS E-1927	savaprojekt krško	Vsebina:	Razdelilnik: =Rn2	Prostor: Hodnik	Stran: 6
		S.P.		Id.št.:		Projekt, objekt, lokacija: Prenova 2. nadstropja APZ (SKV)	Številka projekta: 24295-00	Številka načrta: SPK-3/1	Sledi: 7
Rev.	Datum:	Datum:	junij 2025	Vr.p.dok.: PZI					Št.risbe: 200

=Rn2

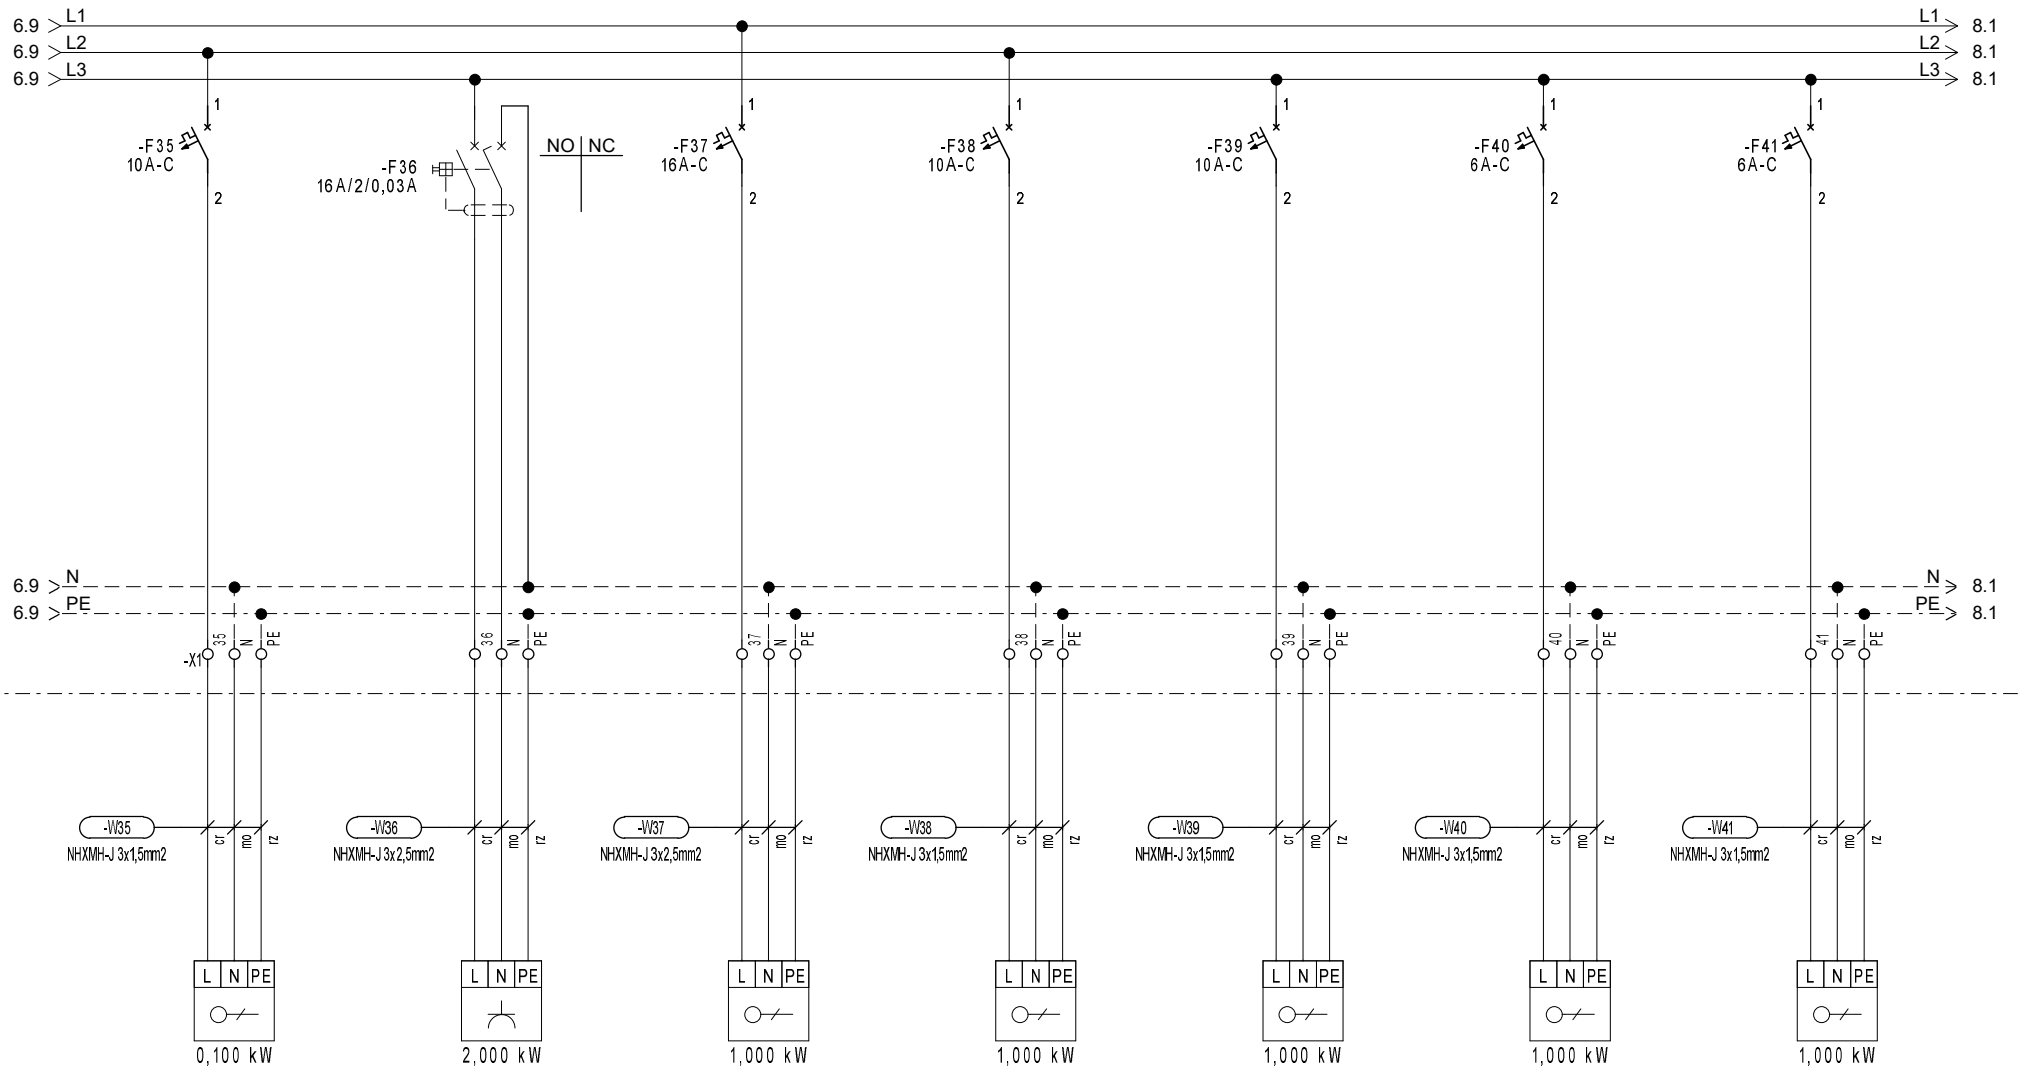


		V.N.:	Damjan Mežič, m.i.e.	Id.št.: IZS E-1927	savaprojekt krško	Vsebina:	Razdelilnik: =Rn2	Prostor: Hodnik	Stran: 7
		S.P.		Id.št.:		Projekt, objekt, lokacija: Prenova 2. nadstropja APZ (SKV)	Številka projekta: 24295-00	Številka načrta: SPK-3/1	Sledi: 8
Rev.	Datum:	Datum:	junij 2025	Vr.p.dok.: PZI					Št.risbe: 200

=Rn2

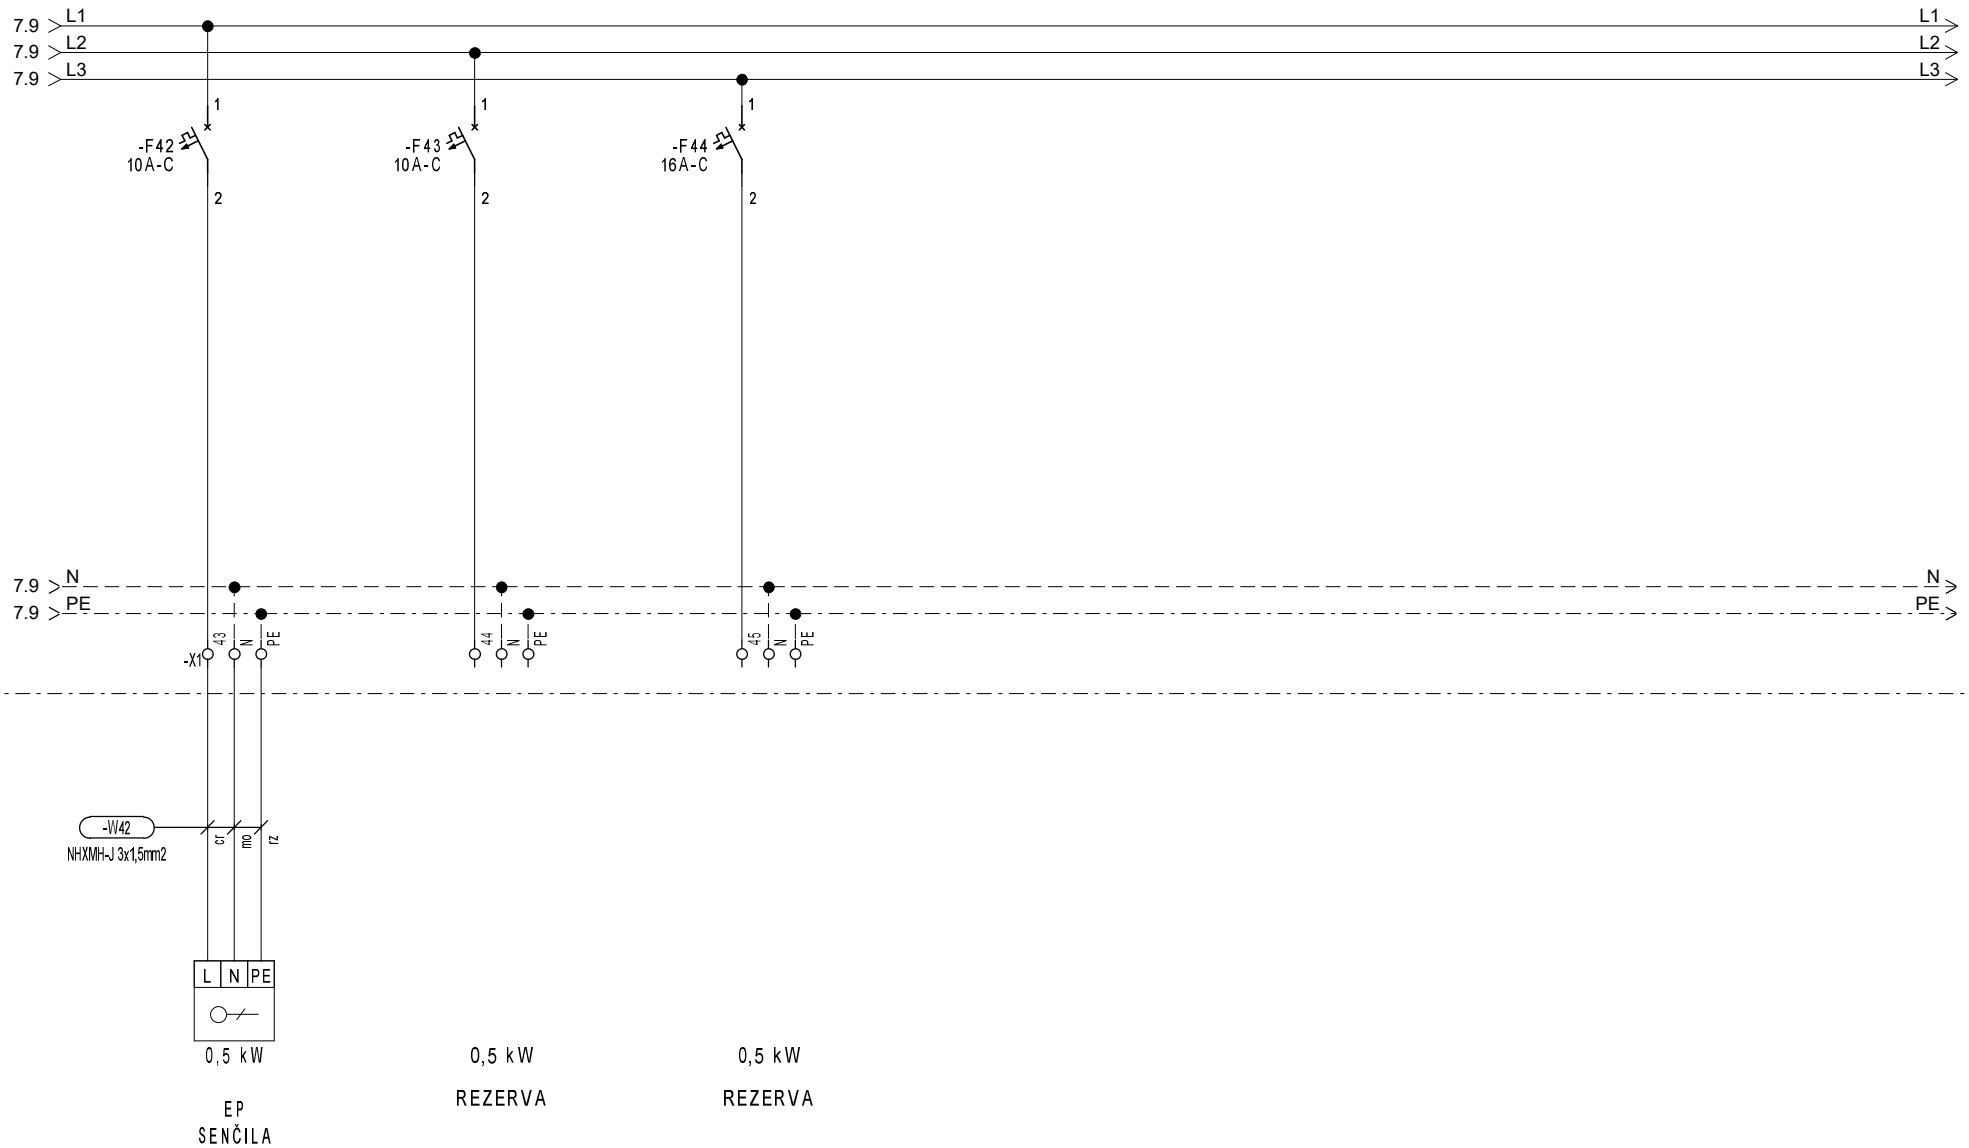

		V.N.:	Damjan Mežič, m.i.e.	Id.št.: IZS E-1927	savaprojekt krško	Vsebina:	Razdelilnik: =Rn2	Prostor: Hodnik	Stran: 8
		S.P.		Id.št.:		Projekt, objekt, lokacija: Prenova 2. nadstropja APZ (SKV)	Številka projekta: 24295-00	Številka načrta: SPK-3/1	Sledi: 51
Rev.	Datum:	Datum:	junij 2025	Vr.p.dok.: PZI					Št.risbe: 200

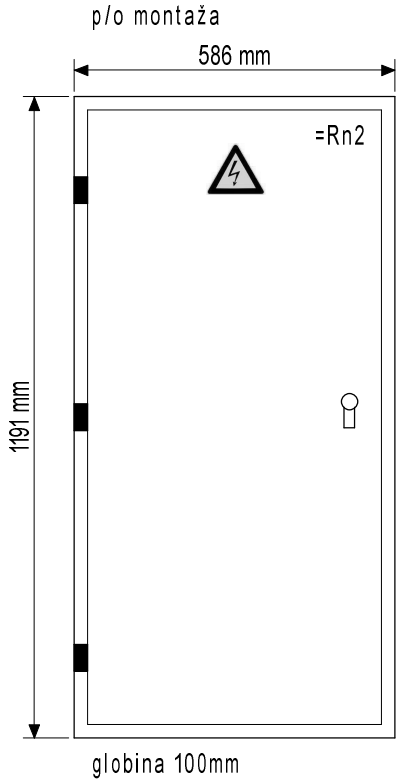

TEHNIČNI PODATKI:

Pinst=	64.800	W
fist=	0,4	
fp=	1,00	
Pk=	26.100	W
cos fi=	0,9	
U=	400	V
Ik=	40,2	A
Iv=	3x50	A

ZAŠČITA:
SAMODEJNI ODKLOP NAPAJANJA

SISTEM INSTALACIJE:
TN-C-S

		V.N.:	Damjan Mežič, m.i.e.	Id.št.: IZS E-1927	savaprojekt krško	Vsebina:	Razdelilnik: =Rn2	Prostor: Hodnik	Stran: 51
		S.P.		Id.št.:		Projekt, objekt, lokacija: Prenova 2. nadstropja APZ (SKV)	Številka projekta: 24295-00	Številka načrta: SPK-3/1	Sledi:
Rev.	Datum:	Datum:	junij 2025	Vr.p.dok.: PZI					Št.risbe: 200