

LEGENDA:

- komunikacijska omara 19”
- kom. vtičnica enojna tip 1xRJ45 cat.6a
- kom. vtičnica dvojna tip 2xRJ45 cat.6a
- kom. priključek
- Rxxx-x – R – računalniška mreža
- Txxx-x – T – telefonska mreža
- inštalacijski parapetni kanal
- n – številka prostora
- bakreni kabel UTP cat.6a

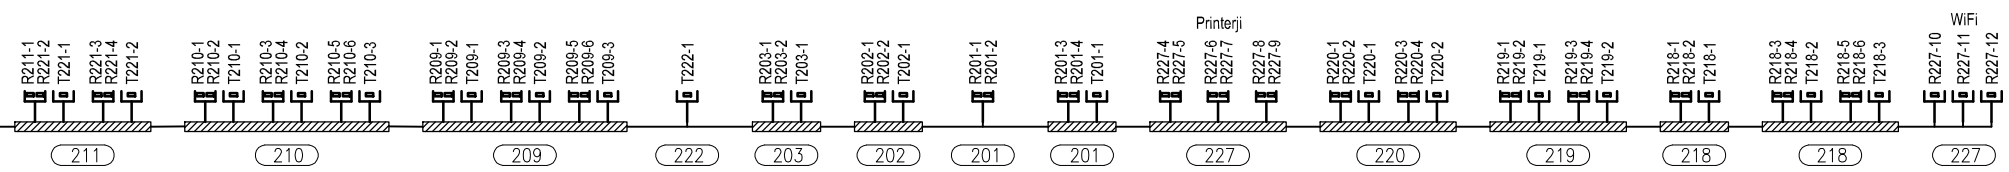

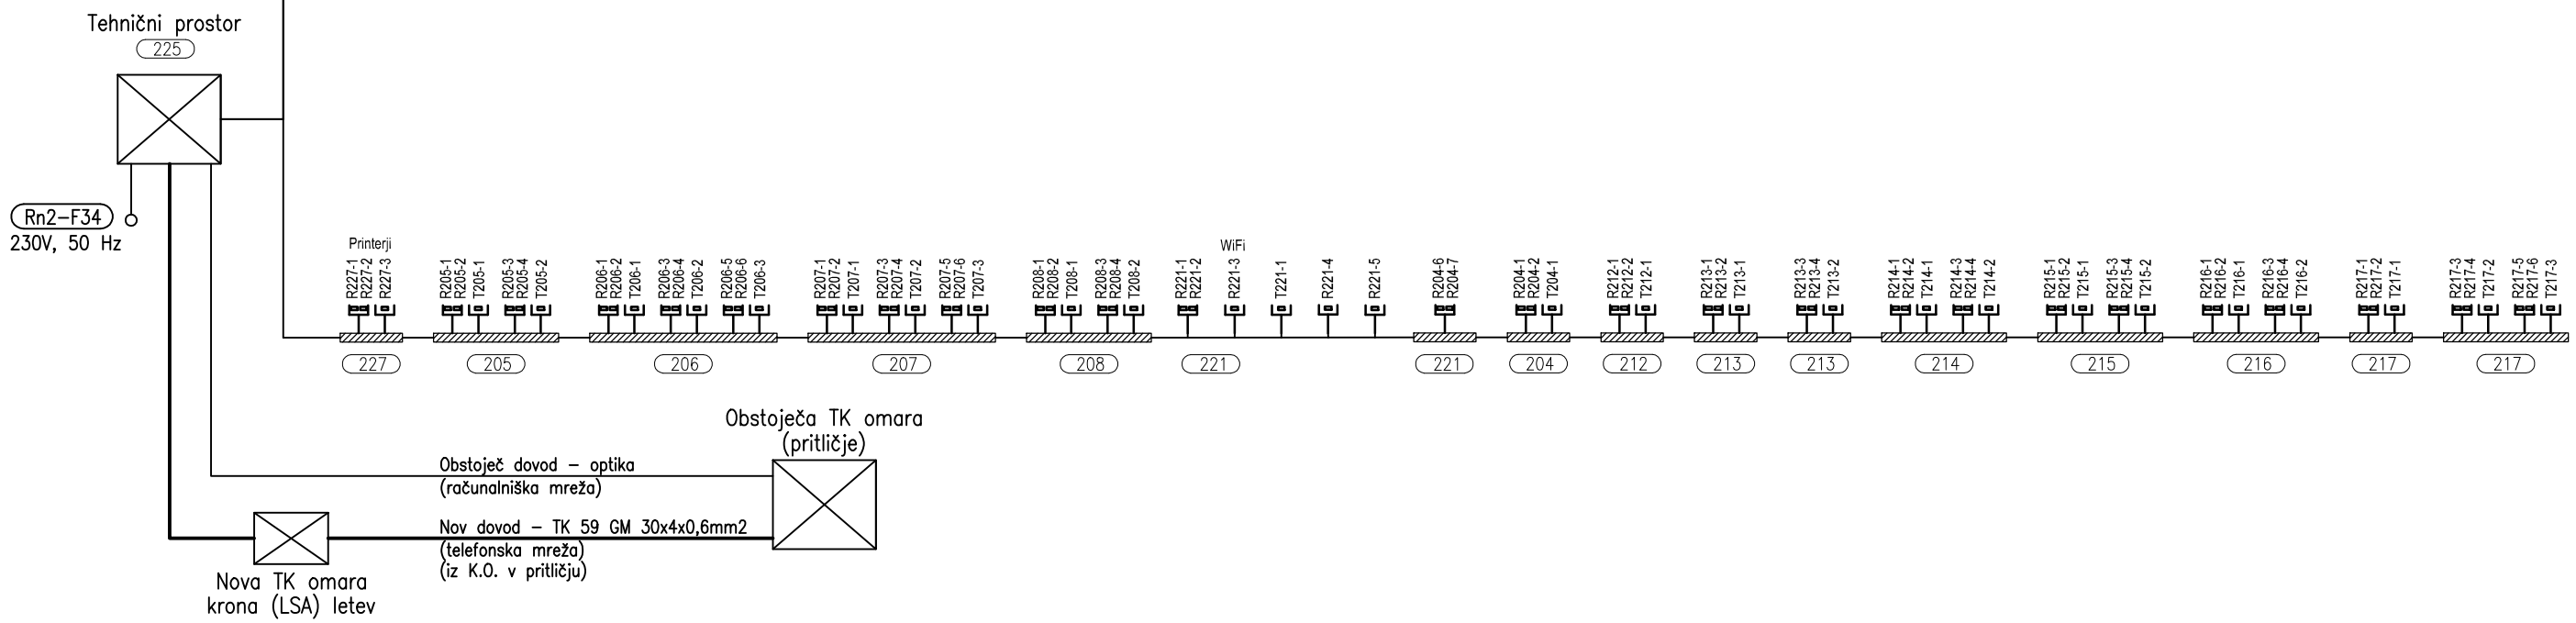

Ta načrt velja za pogodbeno določene namene.

investitor:	Nuklearna elektrarna Krško d.o.o. Vrbina 12, Krško	naziv gradnje:	Prenova 2. nadstropja APZ (SKV)	vrsta prikaza:	Shema - univerzalno ožičenje					
projektant:	savaprojekt krško	VN: SP:	D. Mežič, m.i.e. M. Vodopivec, u.d.i.e.		IZS E-1927					
s.p. načrta:		datum:	merilo:	št. načrta:	št. projekta:	vrsta proj.:	s.p. načrta:	št. prikaza:	št. lista:	sprem.:
3 - NAČRT ELEKTROTEHNIKE		junij 2025	/	SPK-3	24295-00	PZI	3	302	01	0