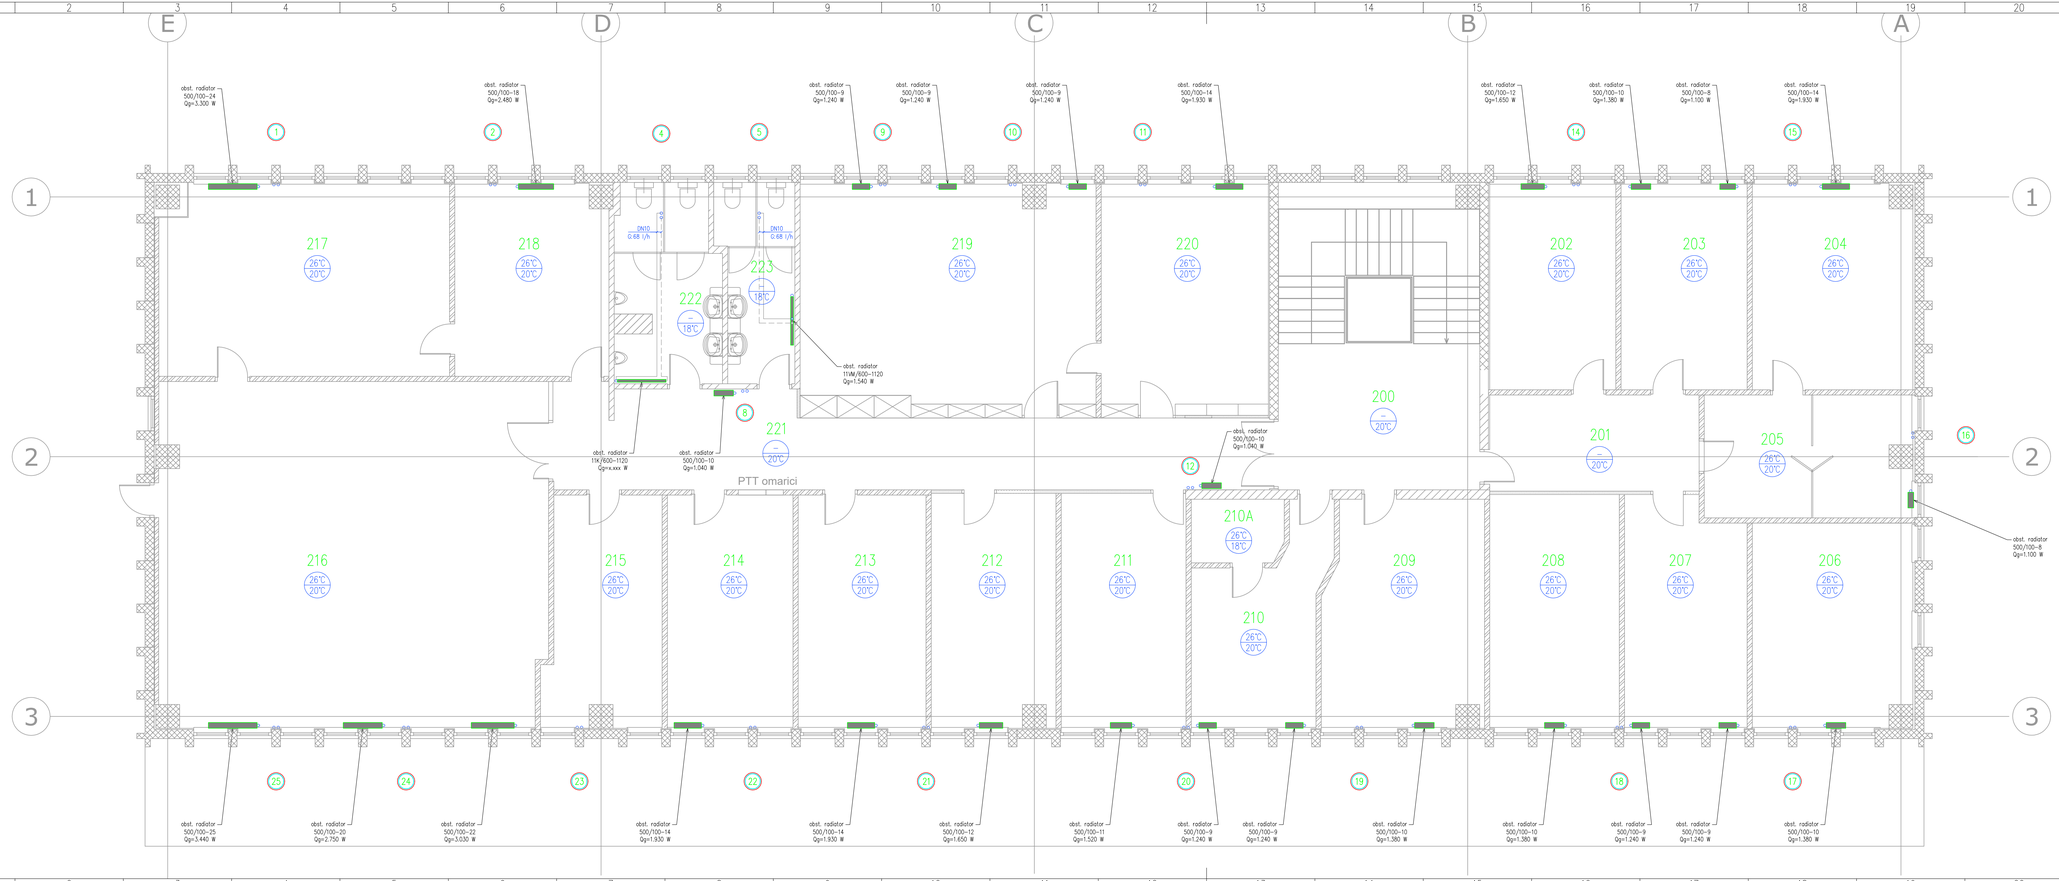


investitor:	Nuklearna elektrarna Krško d.o.o. Vrbina 12 8270 Krško								
projektant:	Savaprojekt, d.d., Cesta krških žrtev 59, 8270 Krško								
naziv gradnje:	Prenova 2. nadstropja administrativne pomožne zgradbe AP2(SKV)								
del gradnje:									
VP:	Tina Božičnik, u.d.i.a.	ZAPS 1227 PA*							
VN:	Aleksander Jovanović, u.d.i.a.	IZS S-0630							
SP:	Mira Šemej								
ime prikaza:	TLORIS 2: NADSTROPJA, OBSTOJEČE OGREVANJE								
š.p. načrta:	4/1 - NAČRT SPLOŠNIH INŠTALACIJ								
datum:	merilo:	št. načrta/prikaza:	št. projekta:	vrsta dok.:	š.p. nač.:	št. mape:	št. lista:	sprem.	
jun. 2025	1:50	SPK-4/1	24295-00	PZI	4/1	101	01	0	

Ta načrt ne sme razmnoževati brez pisnega soglasja.