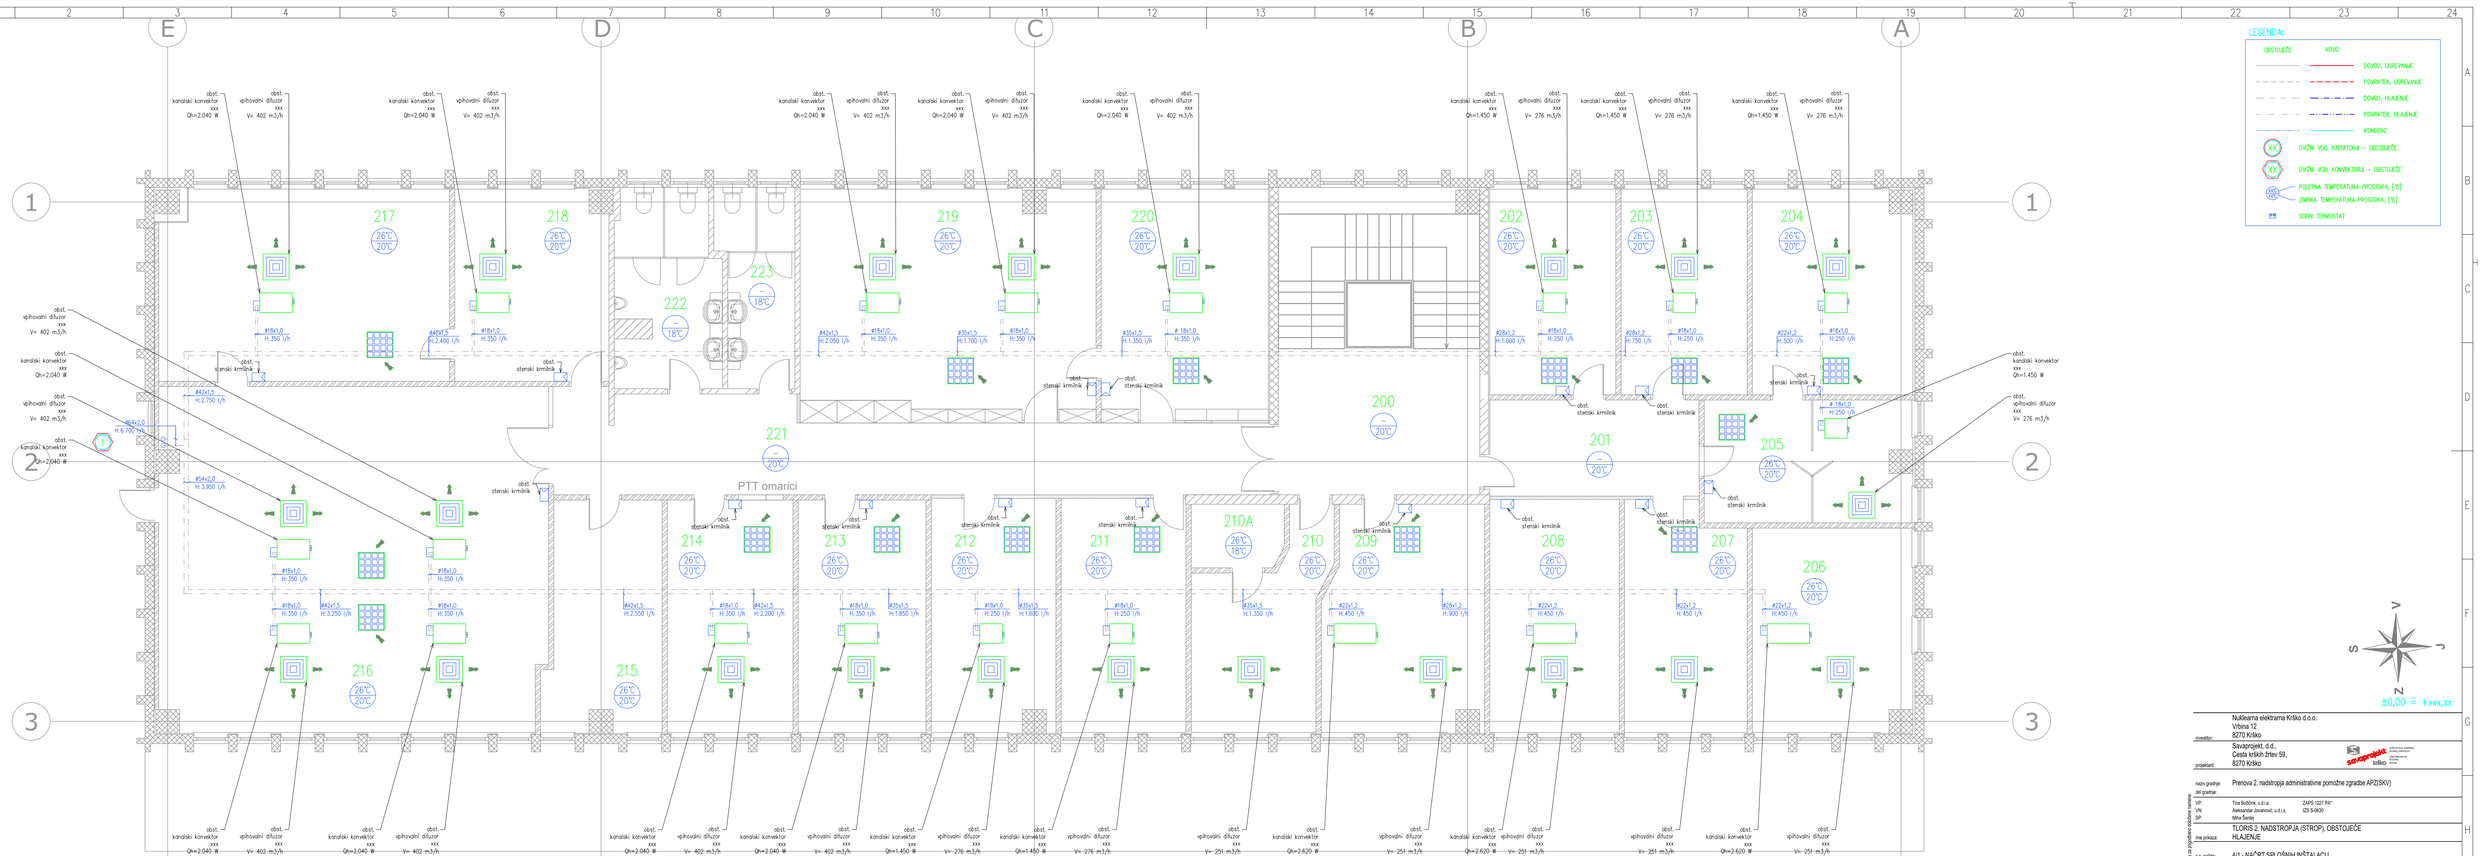

LEGENDA:
OBSTOJEČE
NOVO
DOVOD, OGREVANJE
POVRATEK, OGREVANJE
DOVOD, HLAJENJE
POVRATEK, HLAJENJE
KONDENZ
DVOŽNI VOD, RADIATORJI – OBSTOJEČE
DVOŽNI VOD, KONVEKTORJI – OBSTOJEČE
POLETNA TEMPERATURA PROSTORA, [°C]
ZIMSKA TEMPERATURA PROSTORA, [°C]
SOBNI TERMOSTAT
PTT omarici
±0,00 = +xxx,xx
Nuklearna elektrarna Krško d.o.o.
Vrbina 12
8270 Krško
Savaprojekt, d.d.,
Cesta krških žrtev 59,
8270 Krško
Prenova 2. nadstropja administrativne pomožne zgradbe AP2(SKV)
Tina Božičnik, u.d.i.a.
Aleksander Jovanović, u.d.i.a.
Mira Šemej
ZAPS 1227 PA*
IZS S-0630
TLORIS 2. NADSTROPJA (STROP), OBSTOJEČE HLAJENJE
4/1 - NAČRT SPLOŠNIH INŠTALACIJ
jun. 2025
1:50
SPK-4/1
24295-00
P2I
4/1
101
02
0