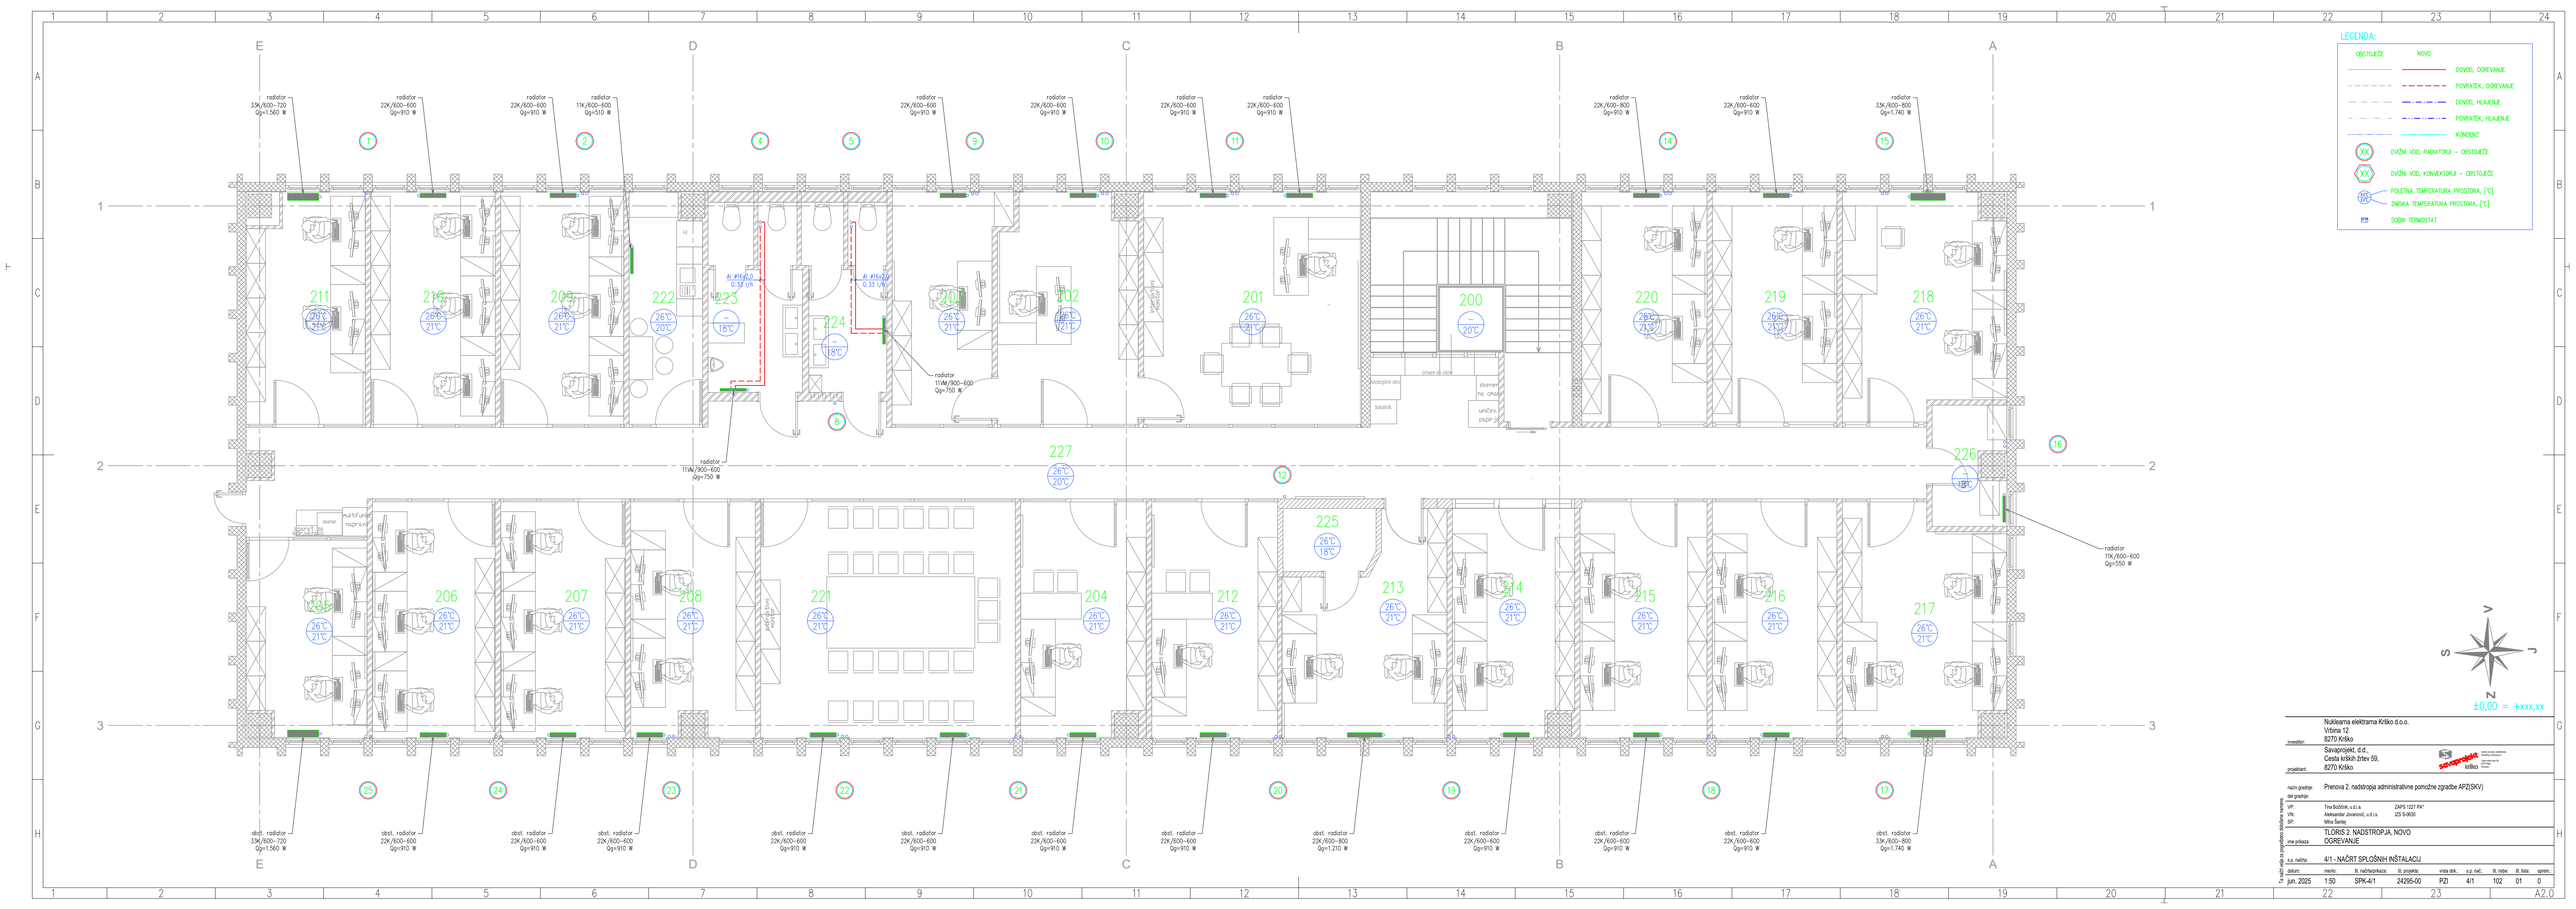

LEGENDA:
OBSTOJEČE
NOVO
DOVOD, OGREVANJE
POVRATEK, OGREVANJE
DOVOD, HLAJENJE
POVRATEK, HLAJENJE
KONDENZ
DVIŽNI VOD, RADIATORJI – OBSTOJEČE
DVIŽNI VOD, KONVEKTORJI – OBSTOJEČE
POLETNA TEMPERATURA PROSTORA, [°C]
ZIMSKA TEMPERATURA PROSTORA, [°C]
SOBNI TERMOSTAT
±0,00 = +xxx,xx
Nuklearna elektrarna Krško d.o.o.
Vrbina 12
8270 Krško
Savaprojekt, d.d.,
Cesta krških žrtev 59,
8270 Krško
PREVIDNO!
PRENOVA 2, NADSTROJA ADMINISTRATIVNE POMOŽNE ZGRADBE AP2(SKV)
Tina Božičnik, u.d.i.a.
Aleksander Jovanović, u.d.i.a.
Mira Šemej
ZAPS 1227 PA*
IZS S-0630
TLORIS 2. NADSTROPJA, NOVO
OGREVANJE
4/1 - NAČRT SPLOŠNIH INŠTALACIJ
datum: merilo: št. načrta/prikaza: št. projekta: vrsta dok.: s.p. nač.: št. roba: št. lista: sprem.:
jun. 2025 1:50 SPK-4/1 24295-00 PZI 4/1 102 01 0
Ta načrt ne sme razmnoževati brez pisnega soglasja