

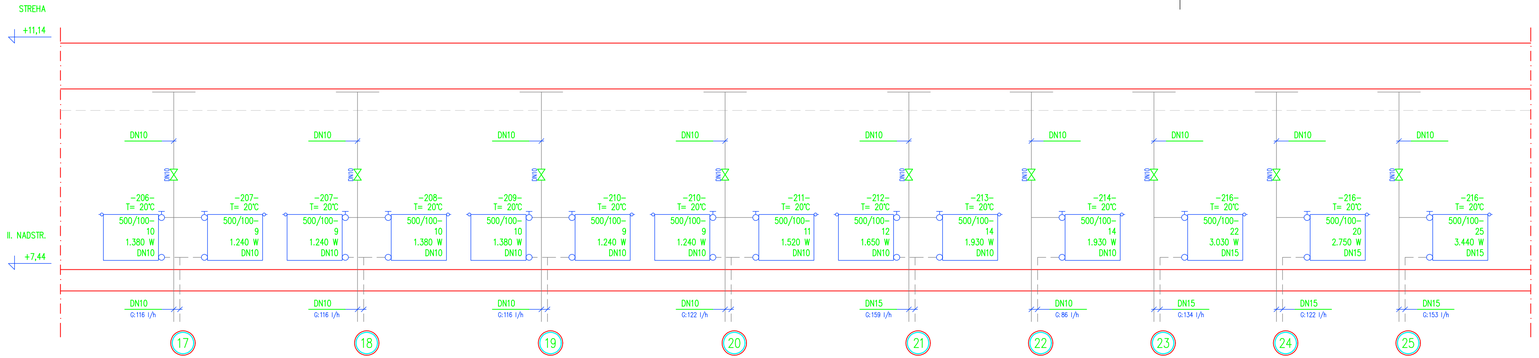


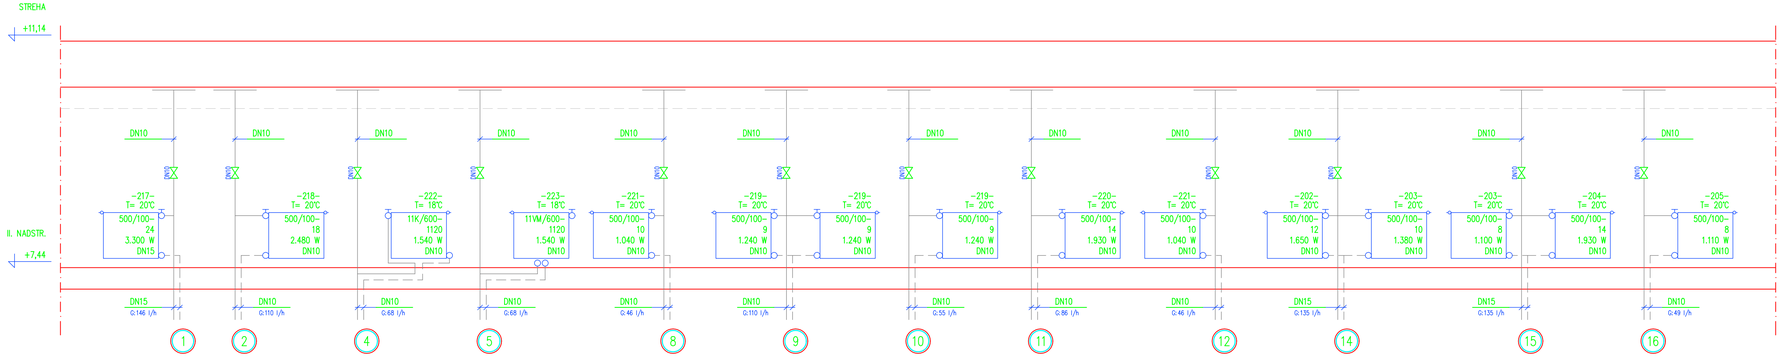

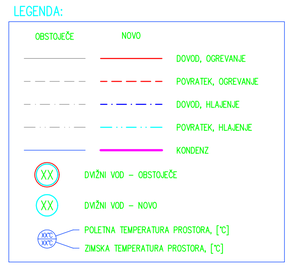

±0,00 = +xxx,xx

investitor:	Nuklearna elektrarna Krško d.o.o. Vrbina 12 8270 Krško
projektant:	Savaprojekt, d.d., Cesta krških žrtev 59, 8270 Krško
nazivi gradnje:	Prenova 2. nadstropja administrativne pomožne zgradbe APZ(SKV)
del gradnje:	
VP:	Tina Božičnik, u.d.i.a. ZAPS 1227 PA*
VN:	Aleksandar Jovanović, u.d.i.s. IZS S-0630
SP:	Miha Šantej
ime prikaza:	SHEMA DVIŽNIH VODOV, OBSTOJEČE OGREVANJE
š.p. načrta:	4/1 - NAČRT SPLOŠNIH INŠTALACIJ

datum:	merilo:	št. načrta/prikaza:	št. projekta:	vrsta dok.:	š.p. nač.:	št. risbe:	št. lista:	sprem.:
jun. 2025	1:50	SPK-4/1	24295-00	PZI	4/1	151	01	0

A3.1

Ta načrt velja za pogodbeno določene namene.