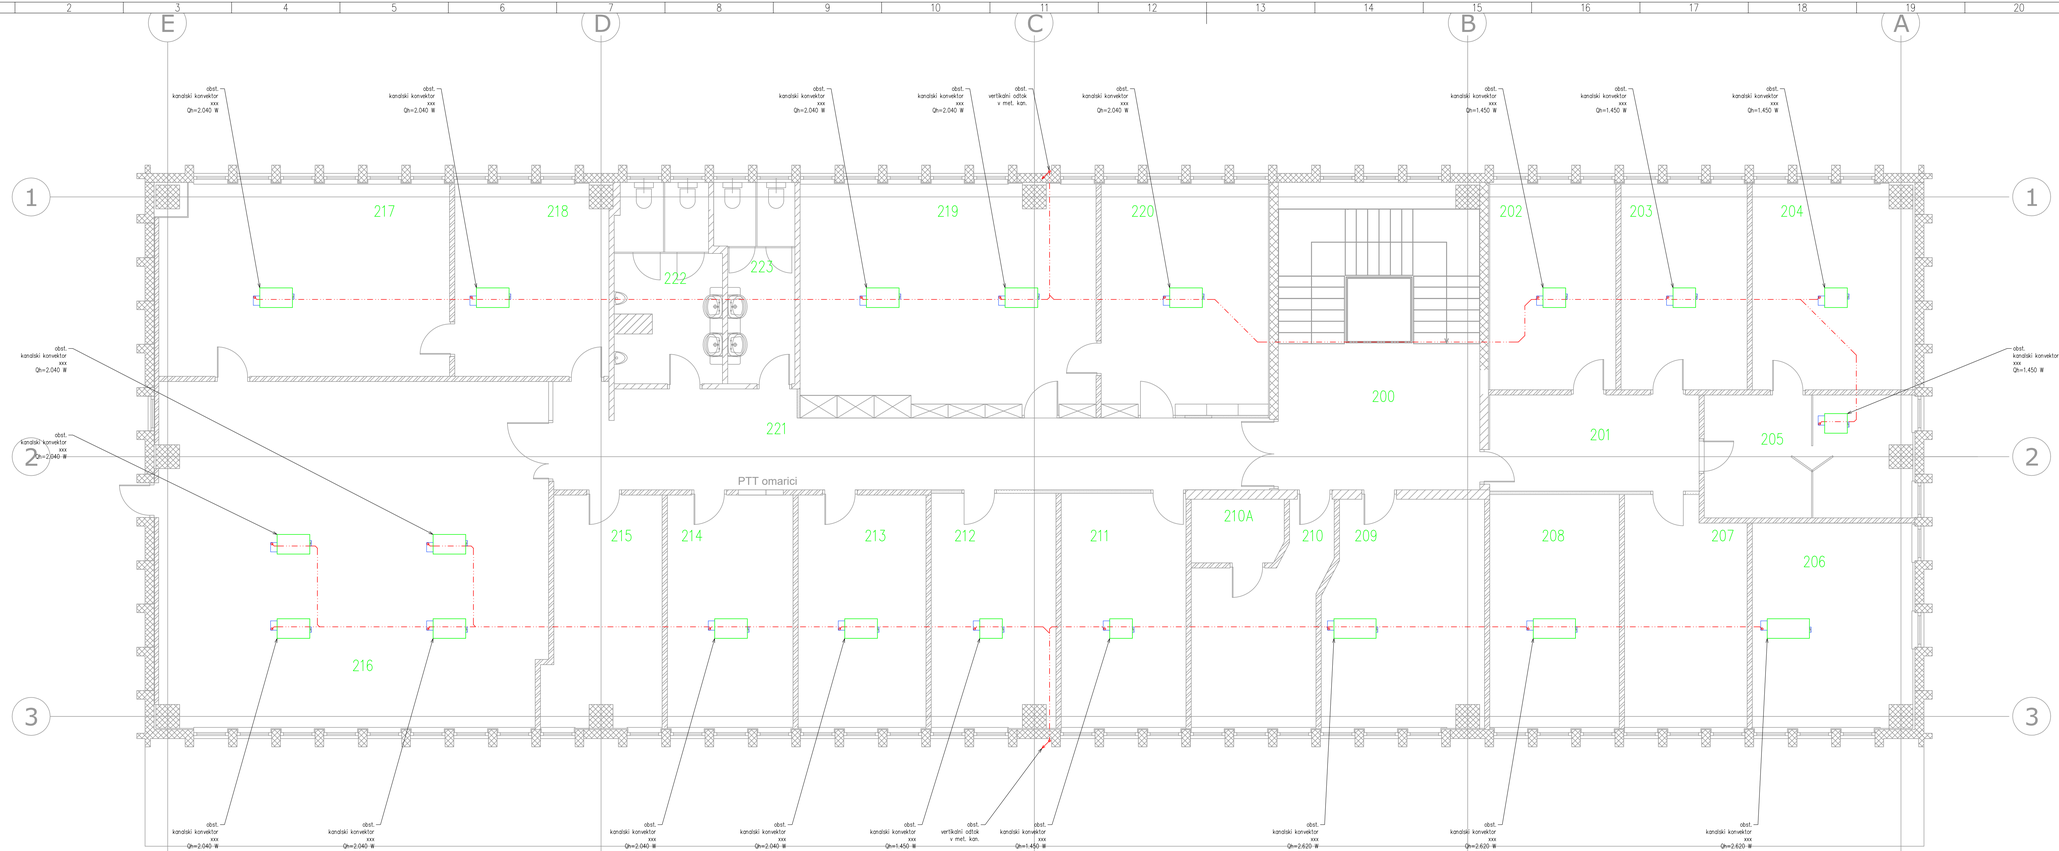


LEGENDA:

OBSTOJEČE	NOVO	
		VODOVOD – HLADNA
		VODOVOD – TOPLA
		VODOVOD – CIRKULACIJA
		VODOVOD – CIRK. HL. VODE
		VODOVOD – HIDRAVTNA VODA
		SANITARNI ODTOKI, KANALIZACIJA
		ODVOD KONDENZA
		TERMOSTATSKI CIRK. VENTIL

±0,00 = +xxx,xx

investitor:	Nuklearna elektrarna Krško d.o.o. Vrbina 12 8270 Krško								
projektant:	Savaprojekt, d.d., Cesta krških žrtev 59, 8270 Krško								
načrt grafike:	Prenova 2. nadstropja administrativne pomožne zgradbe AP2(SKV)								
ime grafike:									
VP:	Tina Božičnik, u.d.i.a.	ZAPS 1227 PA*							
VN:	Aleksander Jovanović, u.d.i.s.	IZS S-0630							
SP:	Mira Šemej								
ime prikaza:	TLORIS 2. NADSTROPJA (STROP), OBSTOJEČE VODOVOD								
s.p. načrta:	4/1 - NAČRT SPLOŠNIH INŠTALACIJ								
datum:	merilo:	št. načrta/prikaza:	št. projekta:	vrsta dok.:	s.p. nač.:	št. načrta:	št. lista:	spremembe:	
jun. 2025	1:50	SPK-4/1	24295-00	PZI	4/1	301	02	0	

*v načrtu ne prevzemamo odgovornosti za morebitne spremembe

A2.0