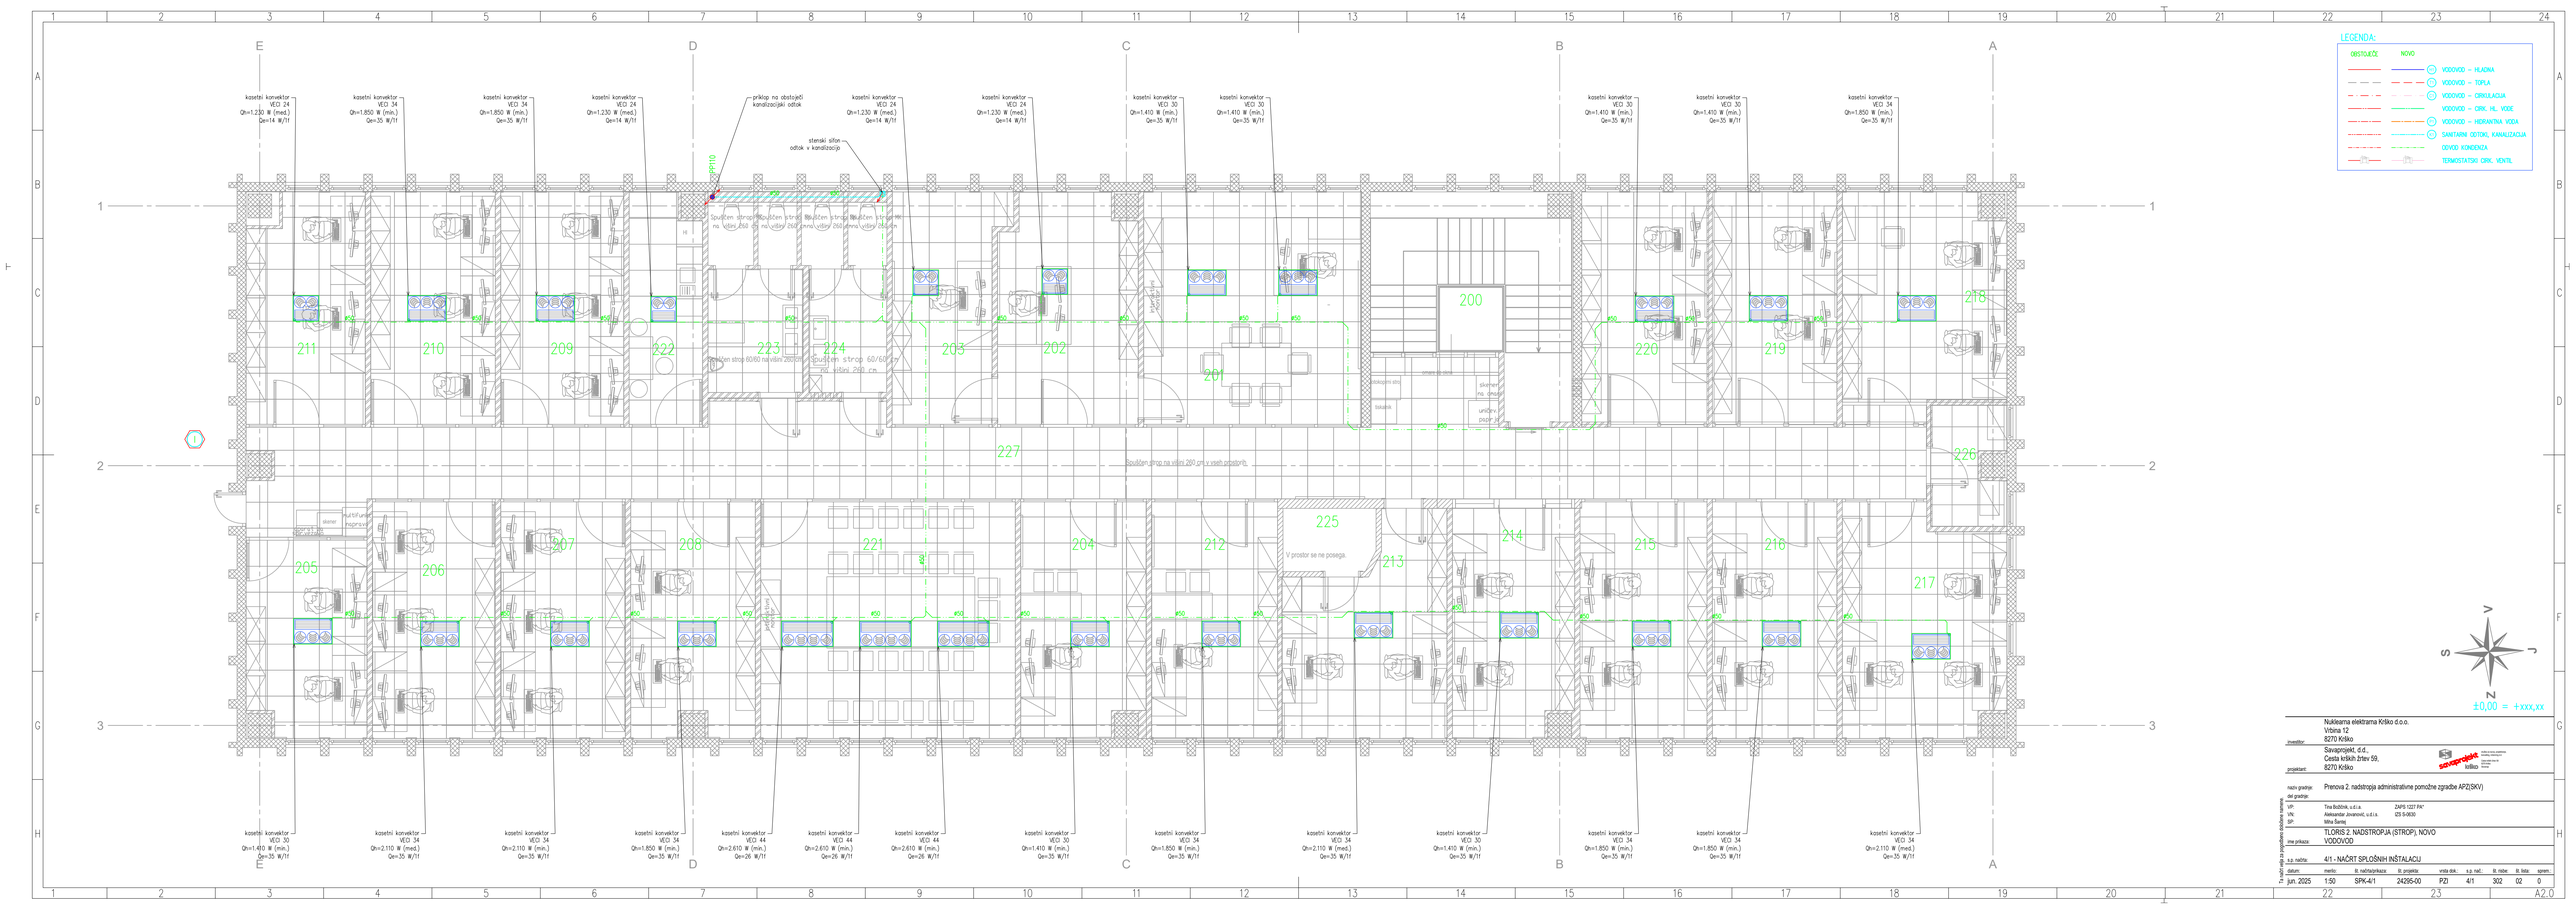

LEGENDA:
OBSTOJEČE
NOVO
VODOVOD – HLADNA
VODOVOD – TOPLA
VODOVOD – CIRKULACIJA
VODOVOD – CIRK. HL. VODE
VODOVOD – HIDRAVTINA VODA
SANITARNI ODTOKI, KANALIZACIJA
ODVOD KONDENZA
TERMOSTATSKI CIRK. VENTIL
kasetni konvektor VECI 24 Qh=1.230 W (med.) Qe=14 W/1f
kasetni konvektor VECI 34 Qh=1.850 W (min.) Qe=35 W/1f
kasetni konvektor VECI 30 Qh=1.410 W (min.) Qe=35 W/1f
kasetni konvektor VECI 44 Qh=2.610 W (min.) Qe=26 W/1f
kasetni konvektor VECI 30 Qh=2.110 W (med.) Qe=35 W/1f
PPR10
priključ na obstoječi kanalizacijski odtok
stenski sifon odtok v kanalizacijo
Spuščen strop 60/60 na višini 260 cm
Spuščen strop na višini 260 cm v vseh prostorih.
V prostor se ne posega.
200
201
202
203
204
205
206
207
208
209
210
211
212
213
214
215
216
217
218
219
220
221
222
223
224
225
226
227
±0,00 = +xxx,xx
Nuklearna elektrarna Krško d.o.o.
Vrbina 12
8270 Krško
Savaprojekt, d.d.,
Cesta krških žrtev 59,
8270 Krško
Prenova 2. nadstropja administrativne pomožne zgradbe AP2(SKV)
TLORIS 2. NADSTROPJA (STROP), NOVO VODOVOD
4/1 - NAČRT SPLOŠNIH INŠTALACIJ
jun. 2025
1:50
SPK-4/1
24295-00
P2I
4/1
302
02
0
A2.0