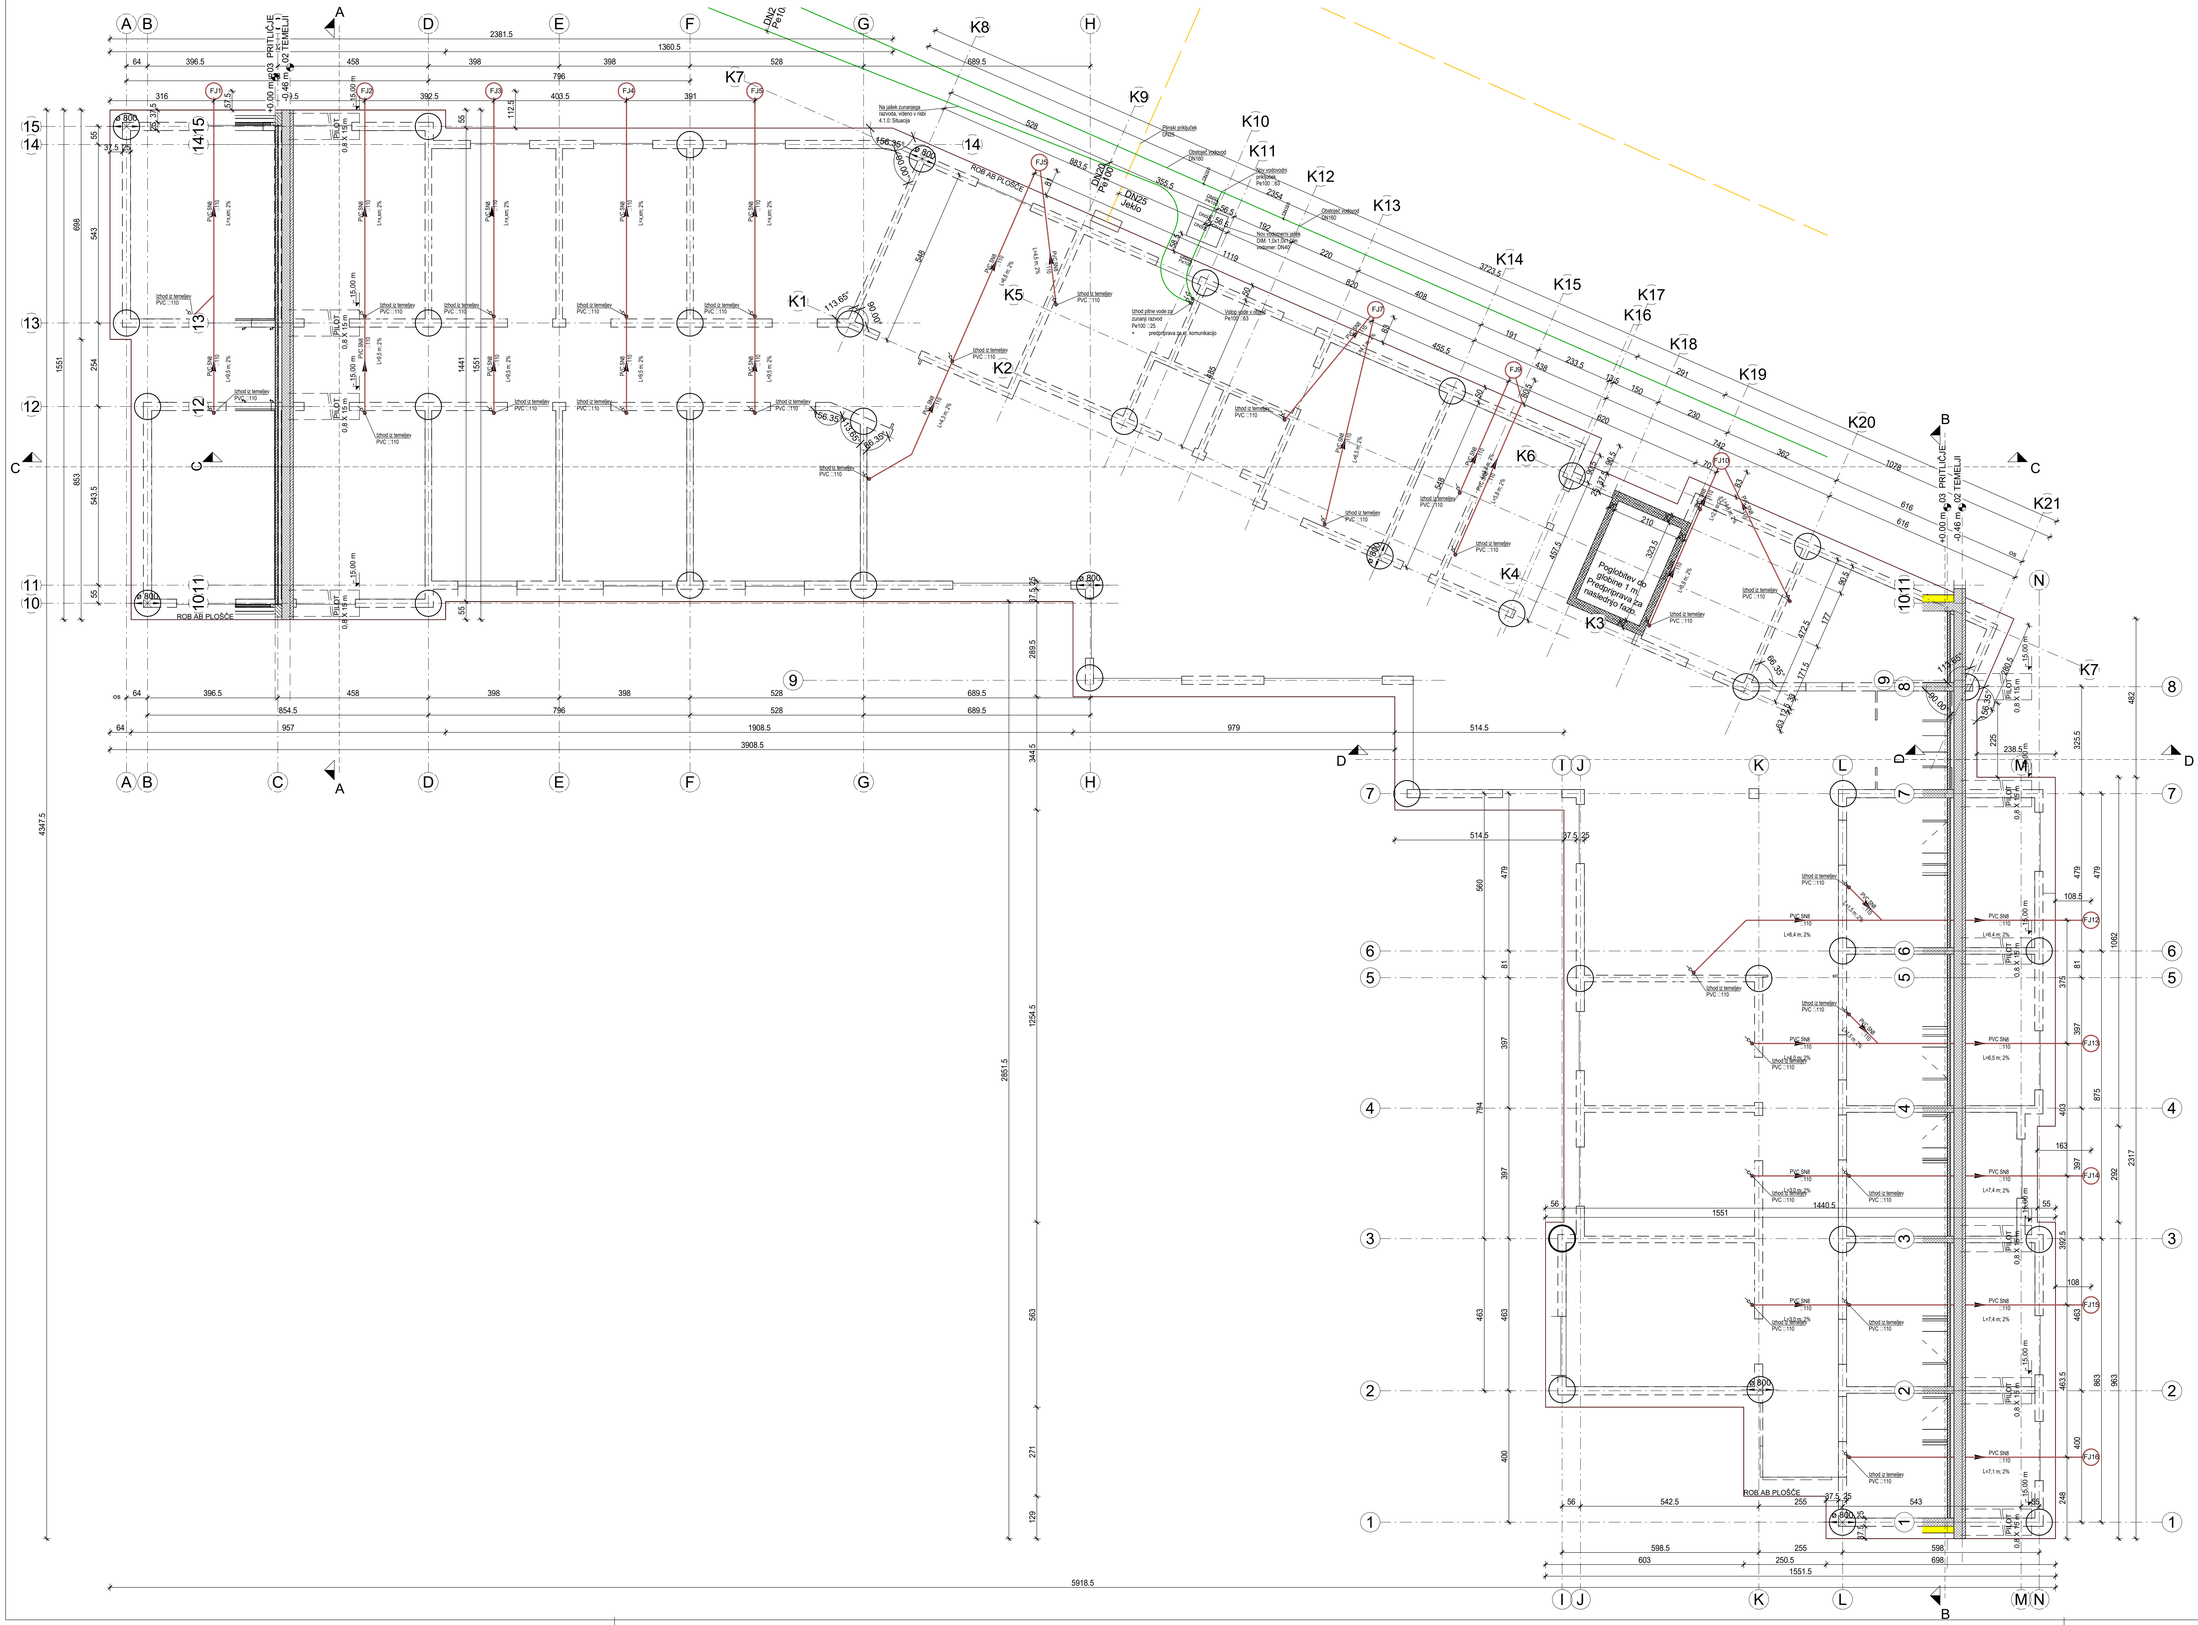

+0,00 m = 03 PRITLIČJE
-0,46 m = 02 TEMELJI
ROB AB PLOŠČE
Izhod iz temeljev PVC ::110
PVC SN8 ::110
PILOT 0,8 X 15,00 m
Poglobitev do globine 1 m. Predpriprava za nasedlo tlačo.
Na jašek zunanjega razvoda, vidno v risbi 4.1.0. Situacija
Izhod pitne vode za zunanji razvod Pe100 ::25
predpriprava za in. komunikacijo
Vstop pitne v objekt Pe100 ::63
Obstoječi vodovod DN100
Novi vodovodni priključek Pe100 ::63
Novi hidrantni jašek DIM: 1,5x1,5m DN ::80 Vodomer: DN40
Obstoječi vodovod DN150
Plinski priključek DN25
DN2 Pe110
DN25 Jeklo
DN25 Pe110
DN25 Pe110
DN25 Pe110