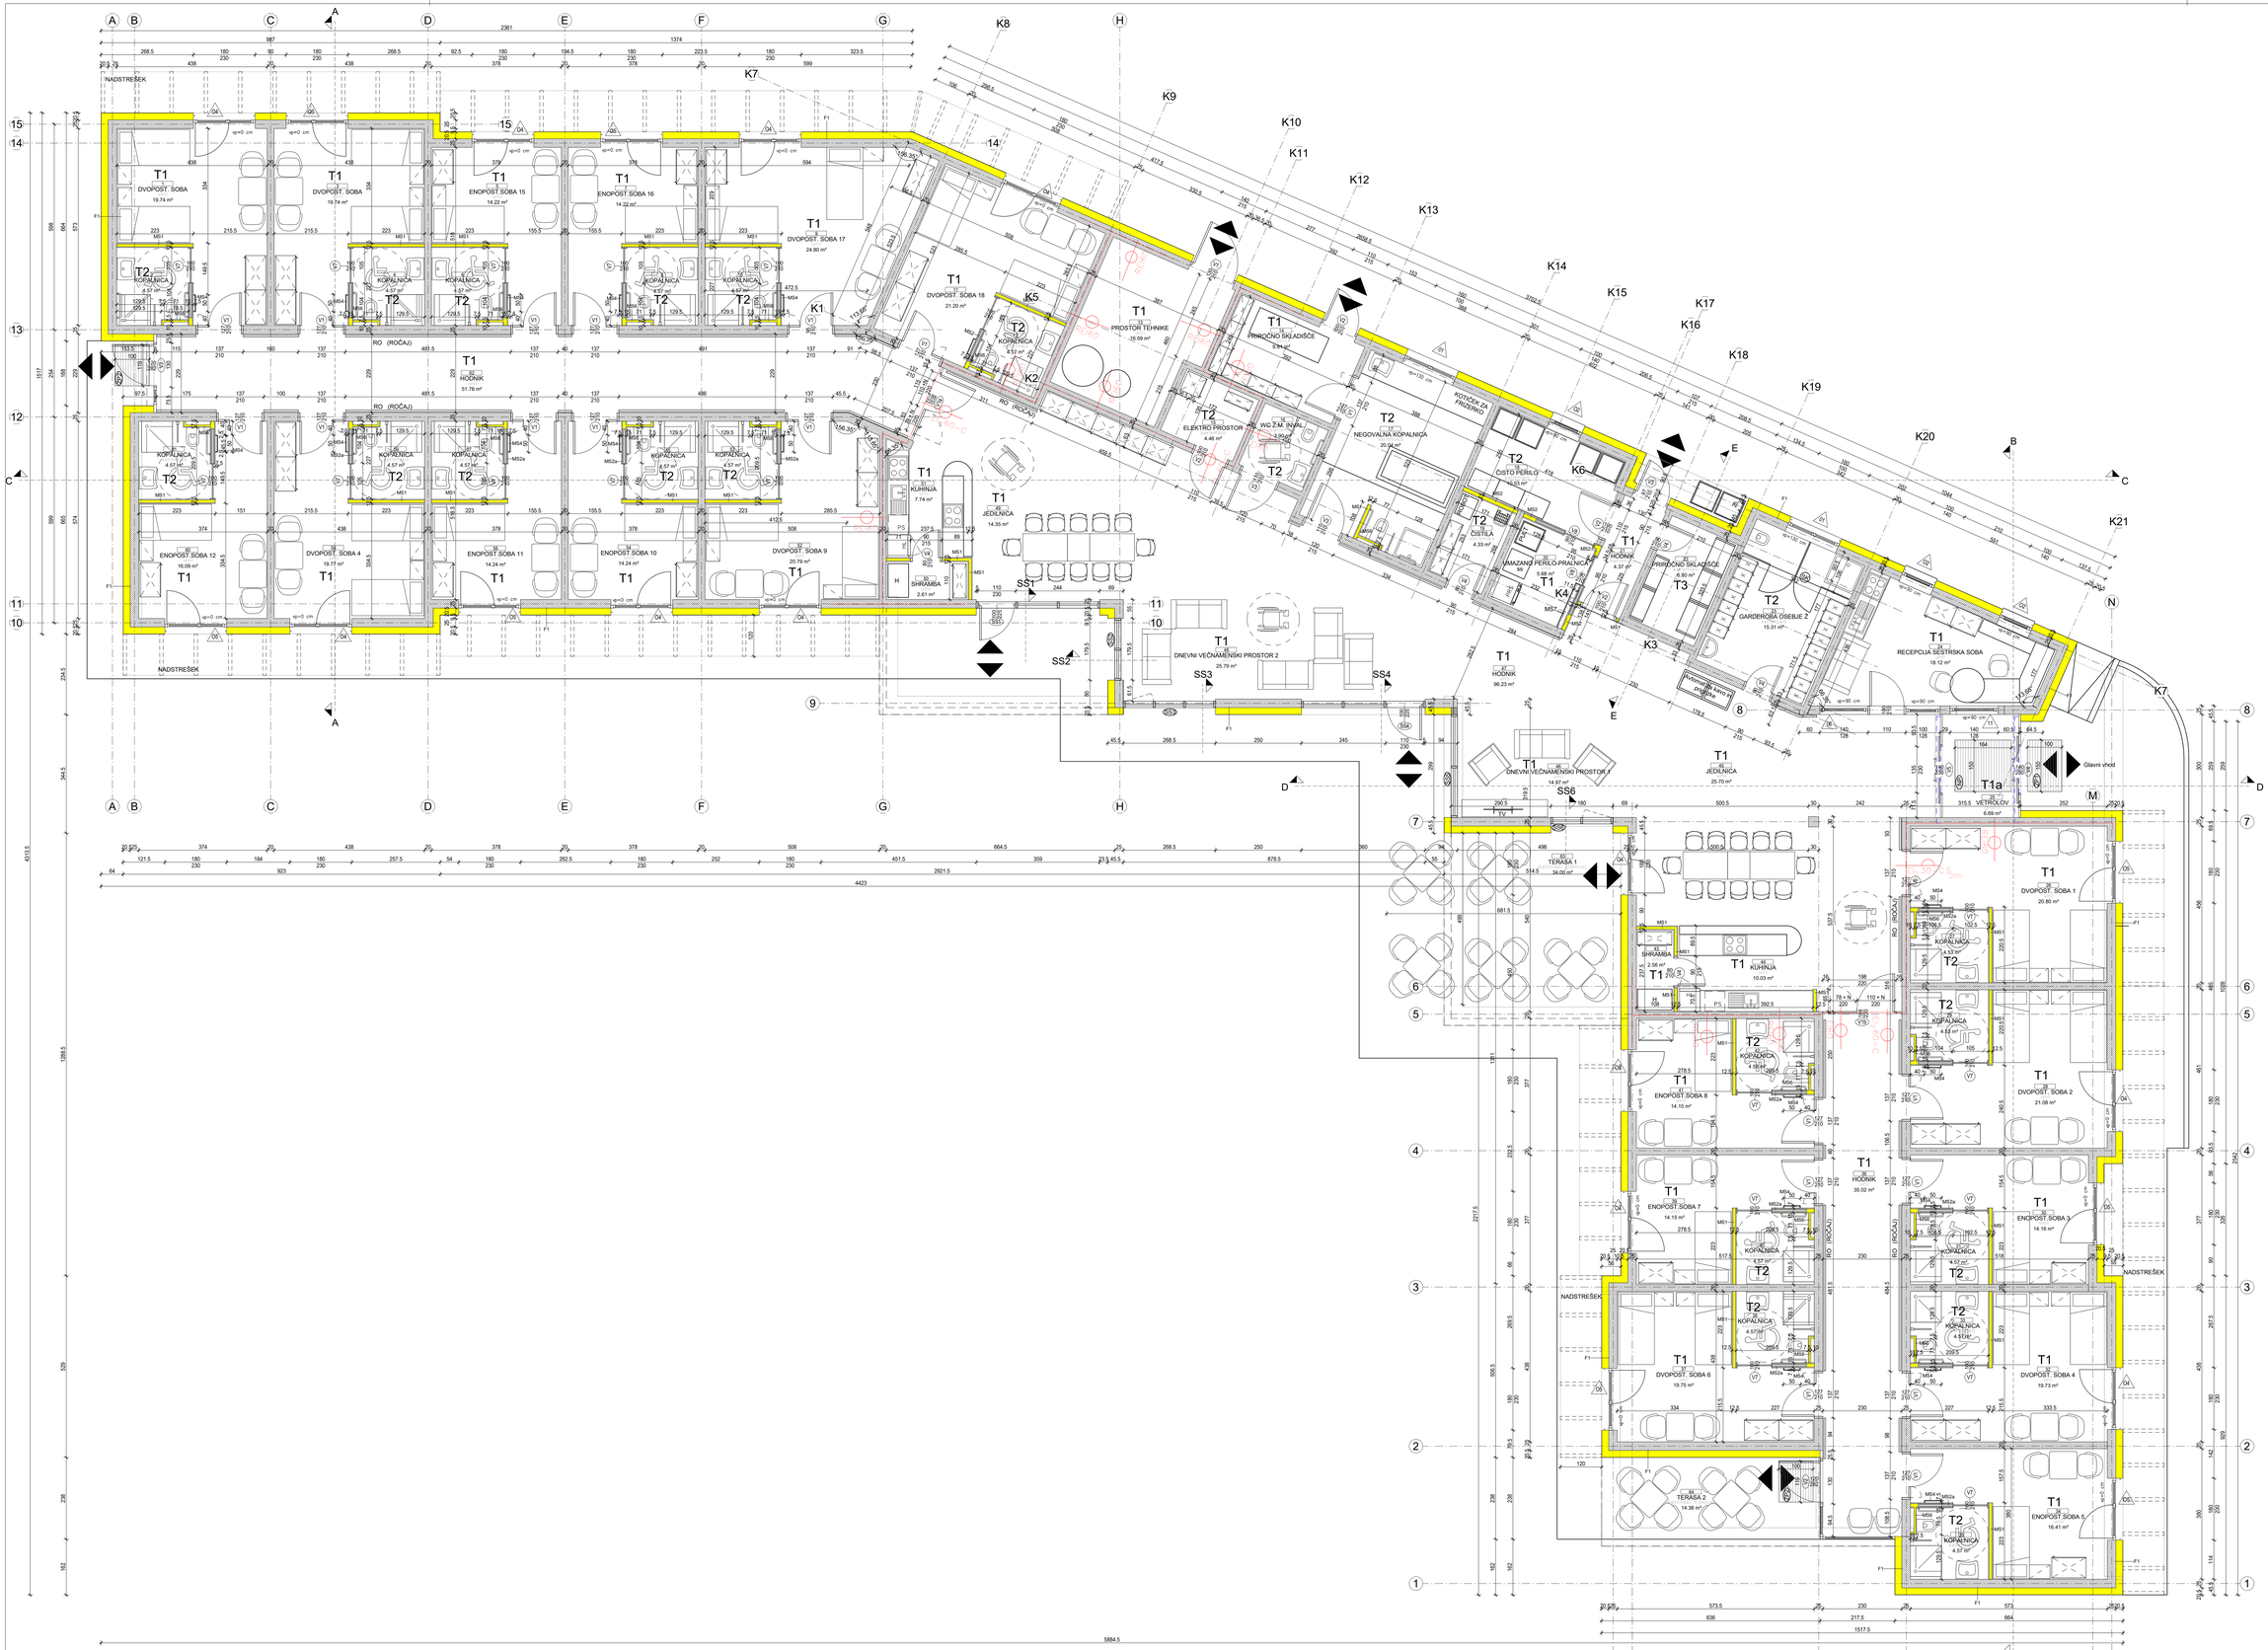


POPIS PROSTOROV			
Št.	Ime	Tlak	m2
1	DVOPOST. SOBA	vinil	20
2	KOPALNICA	keramika	5
3	DVOPOST. SOBA	vinil	20
4	KOPALNICA	keramika	5
5	ENOPOST.SOBA 15	vinil	14
6	KOPALNICA	keramika	5
7	ENOPOST.SOBA 16	vinil	14
8	KOPALNICA	keramika	5
9	DVOPOST. SOBA 17	vinil	25
10	KOPALNICA	keramika	5
11	DVOPOST. SOBA 18	vinil	21
12	KOPALNICA	keramika	5
13	PROSTOR TEHNIKE	vinil	17
14	PRIROČNO SKLADIŠČE	vinil	10
15	ELEKTRO PROSTOR	keramika	4
16	WC Z.M. INVAL.	keramika	4
17	NEGOVALNA KOPALNICA	keramika	20
18	ČISTO PERILO	keramika	11
19	ČISTILA	keramika	4
20	UMAZANO PERILO-PRALNICA	vinil	6
21	HODNIK	keramika	4
22	PRIROČNO SKLADIŠČE	keramika	7
23	GARDEROBA OSEBJE Ž	keramika	15
24	RECEPCIJA SESTRSKA SOBA	vinil	18
25	VETROLOV	granit	7
26	DVOPOST. SOBA 1	vinil	21
27	KOPALNICA	keramika	5
28	DVOPOST. SOBA 2	vinil	21
29	KOPALNICA	keramika	5
30	ENOPOST.SOBA 3	vinil	14
31	KOPALNICA	keramika	5
32	DVOPOST. SOBA 4	vinil	20
33	KOPALNICA	keramika	5
34	ENOPOST.SOBA 5	vinil	16
35	KOPALNICA	keramika	5
36	HODNIK	vinil	35
37	DVOPOST. SOBA 6	vinil	20
38	KOPALNICA	keramika	5
39	ENOPOST.SOBA 7	vinil	14
40	KOPALNICA	keramika	5
41	ENOPOST.SOBA 8	vinil	14
42	KOPALNICA	keramika	5
43	SHRAMBA	vinil	3
44	KUHINJA	vinil	10
45	JEDILNICA	vinil	26
46	DNEVNI VEČNAMENSKI PROSTOR 1	vinil	15
47	HODNIK	vinil	96
48	DNEVNI VEČNAMENSKI PROSTOR 2	vinil	26
49	JEDILNICA	vinil	14
50	SHRAMBA	vinil	3
51	KUHINJA	vinil	8
52	DVOPOST. SOBA 9	vinil	21
53	KOPALNICA	keramika	5
54	ENOPOST.SOBA 10	vinil	14
55	KOPALNICA	keramika	5
56	ENOPOST.SOBA 11	vinil	14
57	KOPALNICA	keramika	5
58	DVOPOST. SOBA 4	vinil	20
59	KOPALNICA	keramika	5
60	ENOPOST.SOBA 12	vinil	16
61	KOPALNICA	keramika	5
62	HODNIK	vinil	52
63	TERASA 1	betonski tlakovci	34
64	TERASA 2	betonski tlakovci	14
03 PRITLIČJE: 64			888
Grand total: 64			888

LEGENDA MATERIALI:

- armiran beton
- (Toplotna) izolacija
- (Purenit) ločilni sloj
- podbeton
- podložni beton
- gramoz

LEGENDA POŽARNA VARNOST:

- EI30 POŽARNA VRATA
- REI90 OGNJEODPORNOST 90 min nosilnost/trdnost/izolativnost
- EI60 OGNJEODPORNOST 60 min trdnost/izolativnost
- I30 OGNJEODPORNOST 30 min izolativnost

± 0.00 = 295.70 NMV

KOMUNAPROJEKT d.d.
DRUŽBA ZA PROJEKTIRANJE, VRHNIKA, NOVINARSKA PODROČJA IN STORITVE

OBJEKT:	Dom upokojencev Vrhnika, enota Log -Dragomer
INVESTITOR:	DOM UPOKOJENCEV VRHNIKA Idrijska cesta 13, 1360 Vrhnika
VRSTA PROJEKTA:	PZI - projekt za izvedbo
VRSTA NAČRTA:	NAČRT ARHITEKTURE
ŠT. PROJEKTA:	456725
RISBA:	PRITLIČJE
MERILO	1 : 50
ODG. PROJEKTANT:	Maksim Seifert, univ.dipl.inž.arh., A0659
SODELAVCI:	Radojka Stanić, mag.inž.arh. Nina Taja Kegl, mag.inž.arh. Ana Martina Podgoršek, univ.dipl.inž.arh.
DATUM:	julij 2025
ŠT. LISTA:	02