


JUG

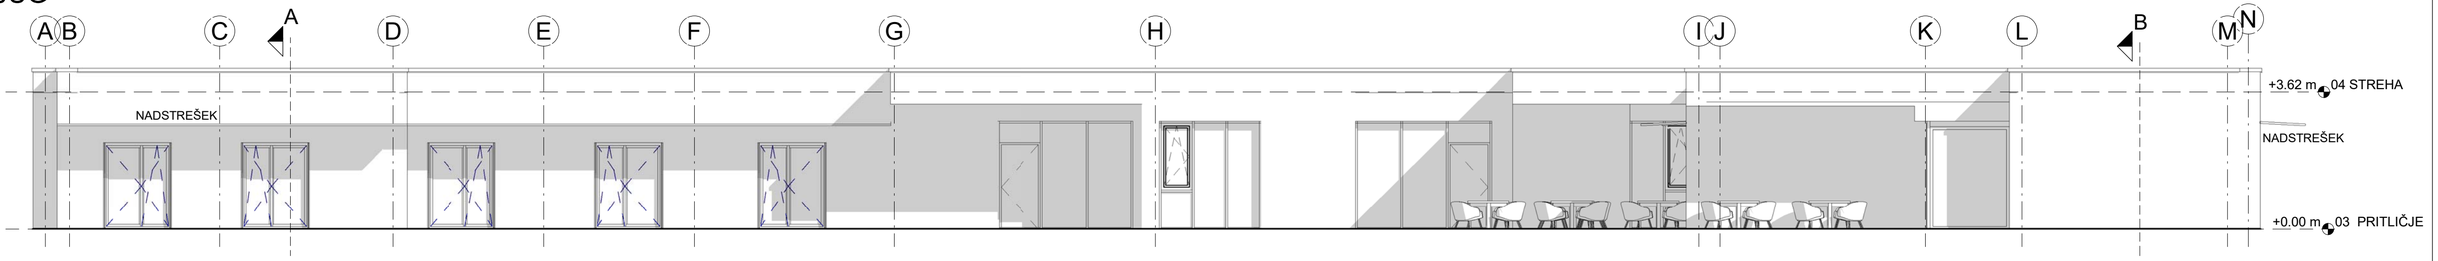


SEVER

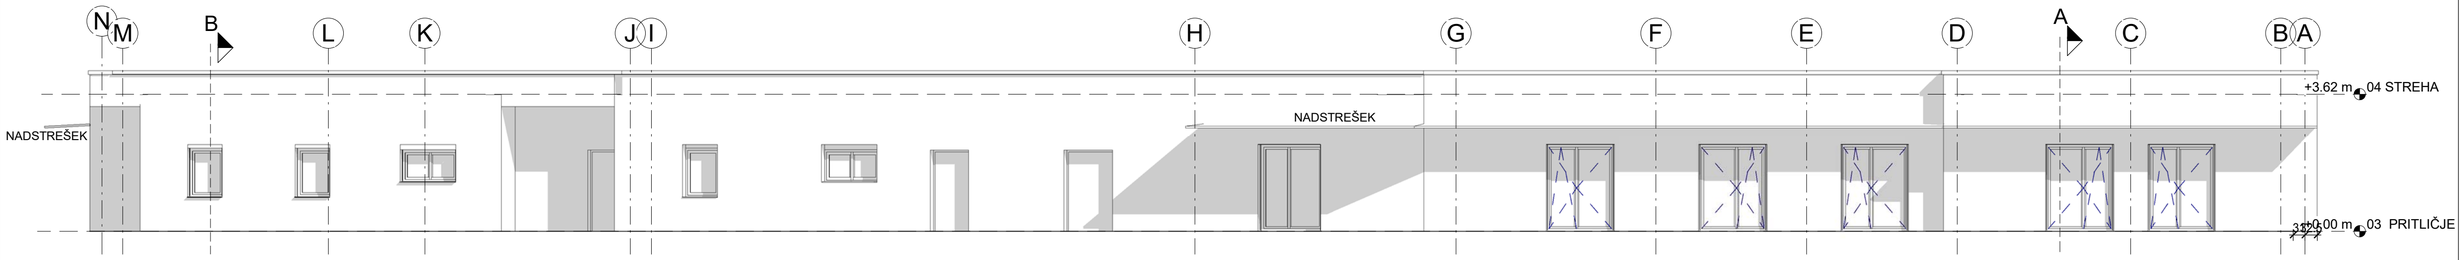

ZAHOD

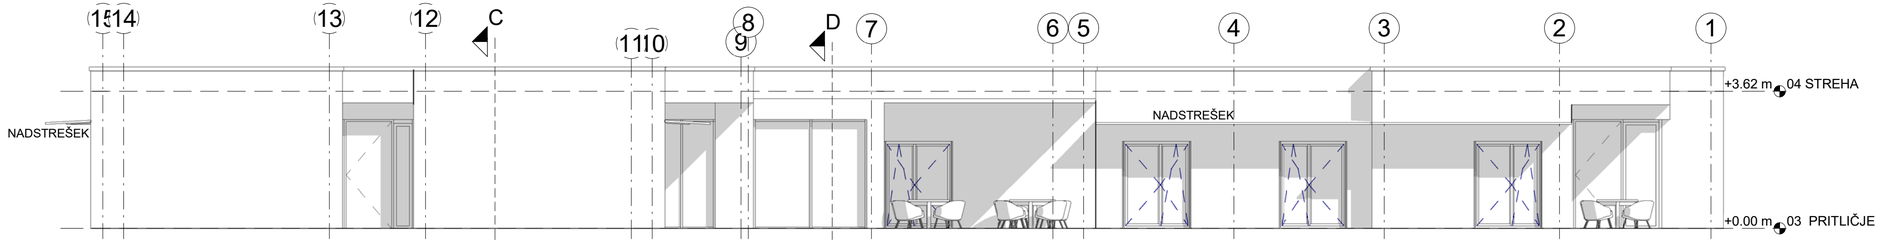

VZHOD

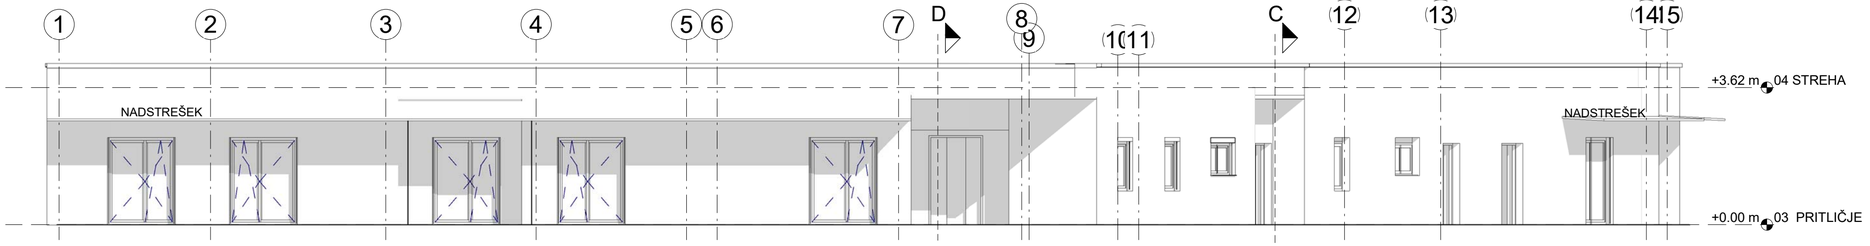

± 0.00 = 295.70 NMV

KOMUNAPROJEKT d.d.
DRUŽBA ZA PROJEKTIRANJE, URBANIZEM, INŽENIRING IN POSREDOVANJE

OBJEKT:	Dom upokojencev Vrhnika, enota Log -Dragomer
INVESTITOR:	DOM UPOKOJENCEV VRHNIKA Idrijska cesta 13, 1360 Vrhnika
VRSTA PROJEKTA:	PZI - projekt za izvedbo
VRSTA NAČRTA:	NAČRT ARHITEKTURE
ŠT. PROJEKTA:	456725
RISBA:	FASADE
MERILO	1 : 100
ODG. PROJEKTANT:	Maksim Sešel, univ.dipl.inž.arh., A0659
SODELAVCI:	Radojka Stanić, mag.inž.arh. Nina Taja Kegl, mag.inž.arh. Ana Martina Podgoršek, univ.dipl.inž.arh.
DATUM:	julij 2025
ŠT. LISTA:	05