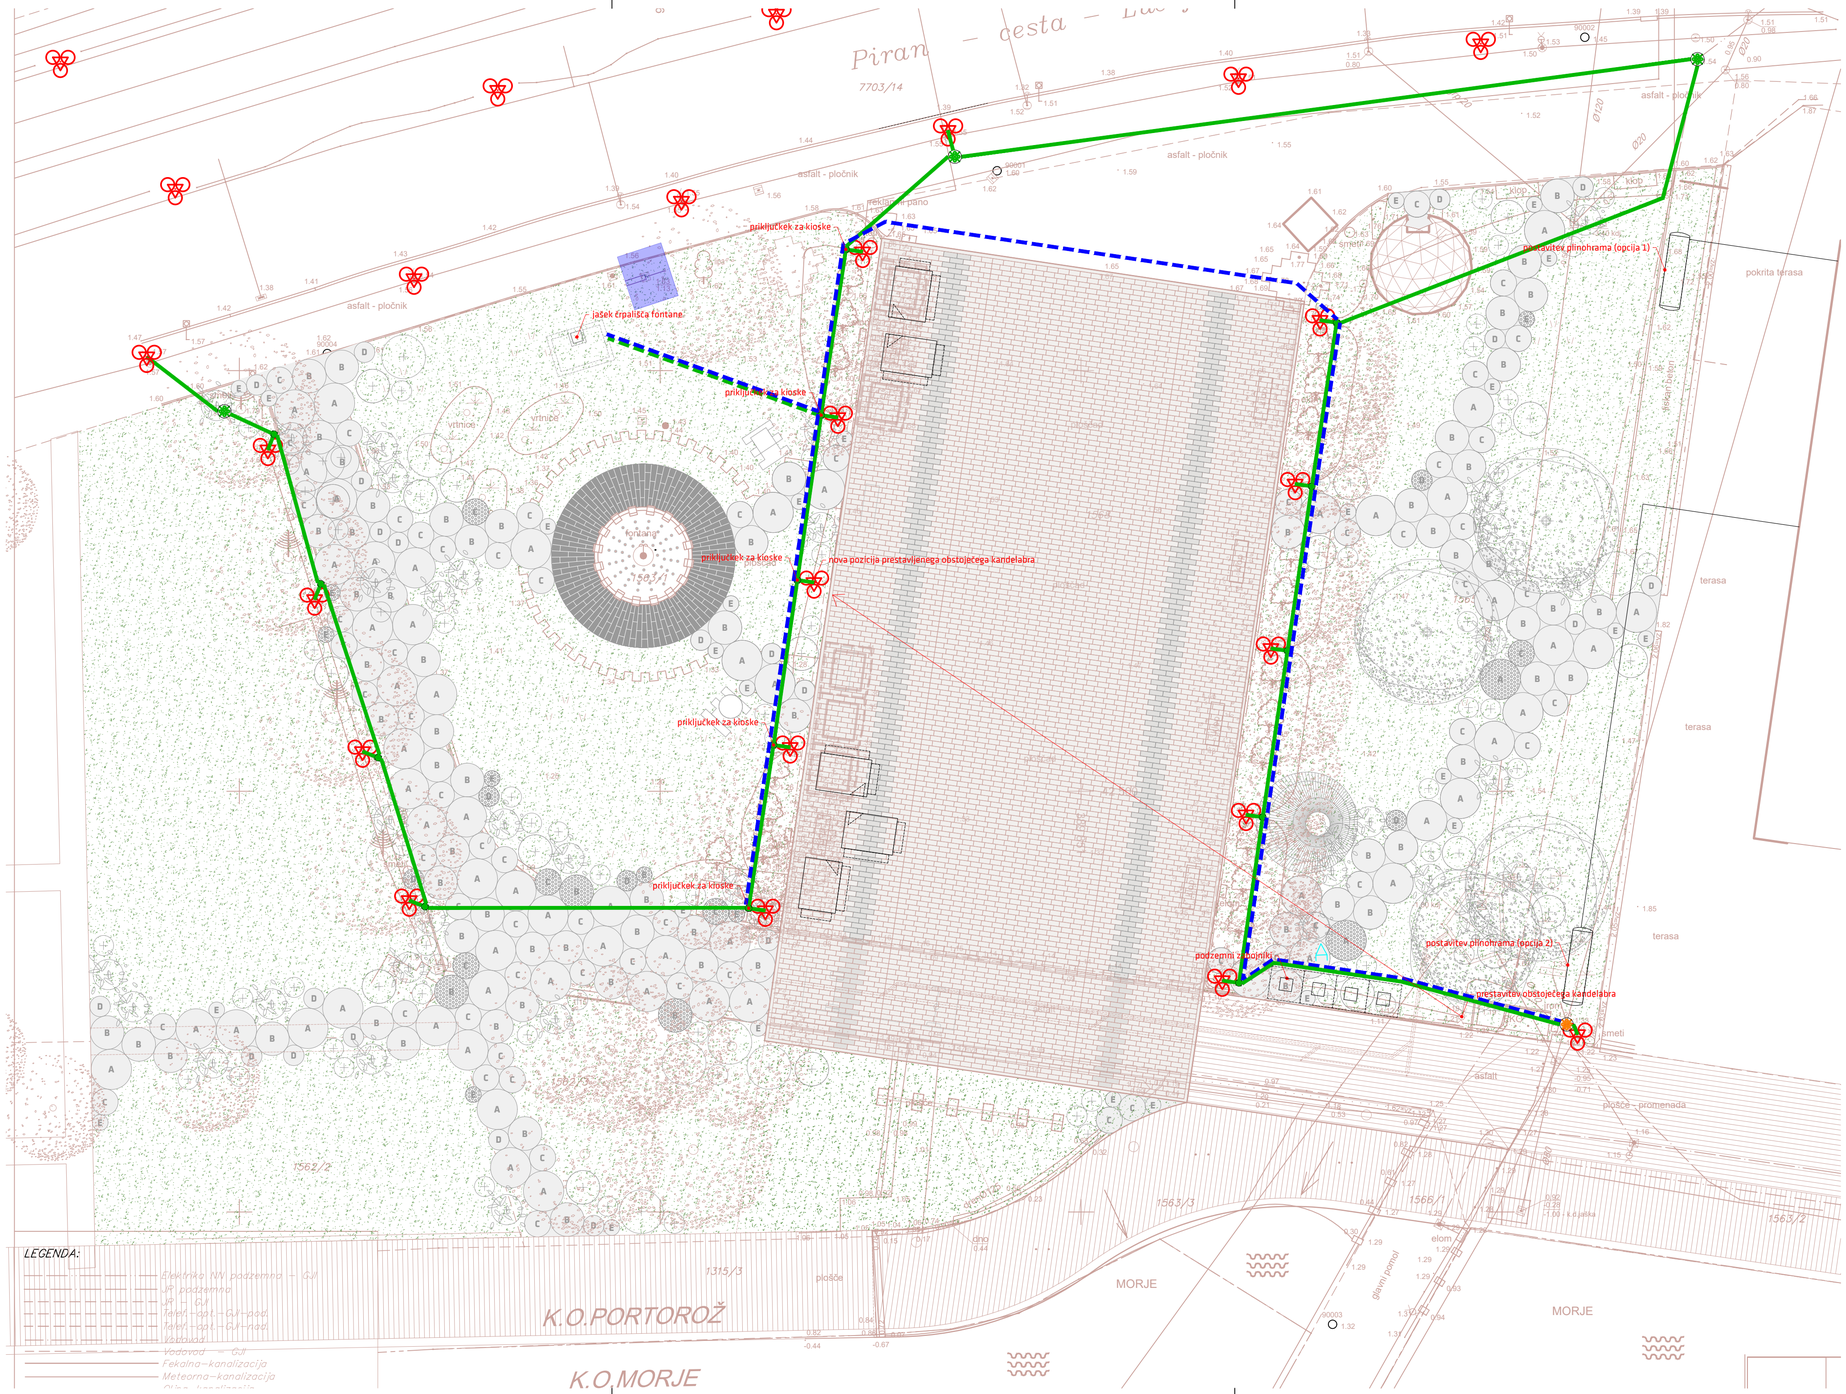


PN02 KOMUNALNA INFRASTRUKTURA

	elektro
	javna razsvetljava
opombe	±0.00 = 0.00 m n.v.

ENOTA D.O.O.
NAZDRAVA 6A
SI-1000 LJUBLJANA
T +386 1 438 67 40
@ENOTAARCHITECTS
ENOTA@ENOTA.SI
WWW.ENOTA.SI

naziv gradnje	**PLOŠČAD PORTOROŽ**
označba projektne dokumentacije	**462-23**
vrsta projektne dokumentacije	**PZI 3. FAZA**
strokovno področje načrta	**NAČRT ARHITEKTURE**
pooblaščeni arhitekt	**MILAN TOMAC, univ. dipl. inž. arh., ZAPS 0980 A**
sklop grafičnih prikazov	**TEHNIČNI PRIKAZI - PODROBNI NAČRTI IN DETAJLI**
vsebina grafičnega prikaza	**KOMUNALNA INFRASTRUKTURA**
označba grafičnega prikaza	**PN02**
merilo	**1:200**
datum	**28.10.2025**