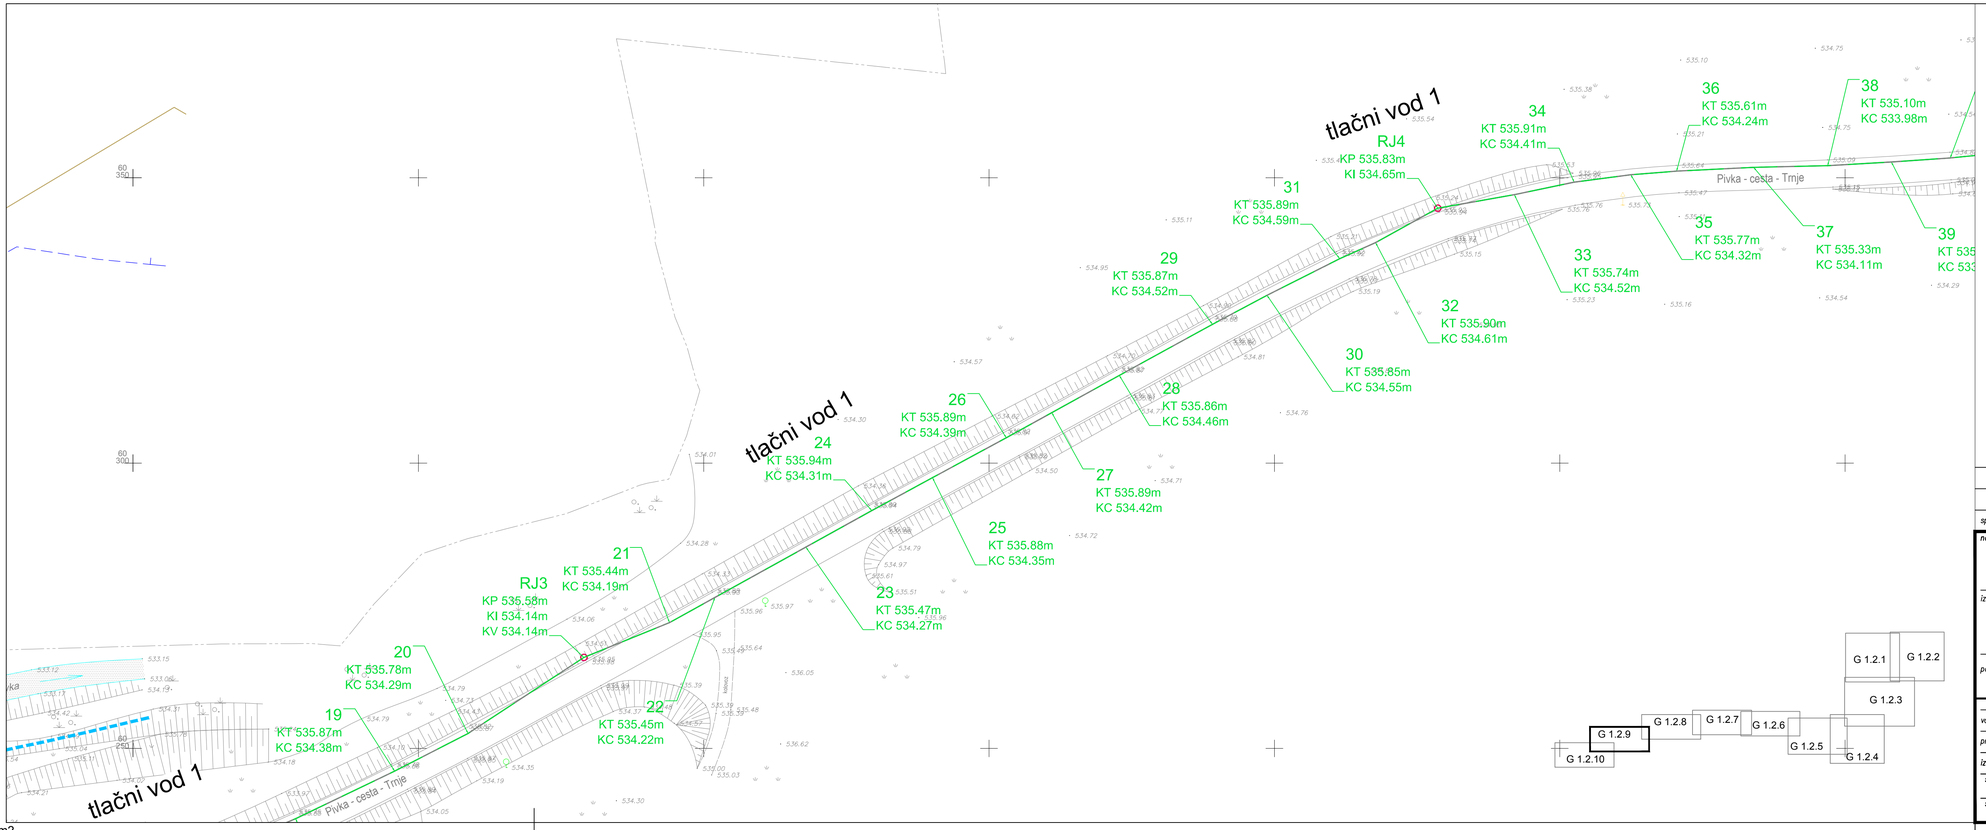

Pov = 0.27 m2

LEGENDA:

KOMUNALNI VODI

	OBSTOJEČE	PROJEKTIRANO
vodovod		
kanalizacija meteorna		
kanalizacija odpadne vode		
kanalizacija odpadne vode - tlačni vod		
elektrika NN napetost		
elektrika SN in VN napetost		
telekomunikacijski vod - Telemach		
telekomunikacijski vod - Telekom Slovenije		
plinovod		
toplovod		
javna razsvetljava		
meja katasterske občine		
parcelna meja		

projektirano črpališče

predvidena nova TP in cevna kanalizacija (ni predmet te projektne dokumentacije)

predvideno hišni priljuček (ni predmet te dokumentacije)

spremembe	opis spremembe	datum	podpis

naročnik:
Občina Pivka
Kolodvorska cesta 5
6257 PIVKA

izvajalec:
VODNOGOSPODARSKI BIRO MARIBOR d.o.o.
2000 MARIBOR, Glavni trg 19a

podizvajalec:

projekt:
Ureditev komunalne infrastrukture ter ureditev zunanjih površin v območju naselja Trnje

načrt:
0.2 NAČRTI S PODROČJA GRADBENIŠTVA

	ime in priimek	id. številka
vodja projekta	B. ROZMAN udgi	G-2137
projektant	I. ČUJEŠ	G-9300
izdelal		

št. projekta: 3915/19	oznaka načrta: 0.2	datum: februar 2022
št. načrta: 3915/19-0.2		dopolnitev:

vsebina/naslov risbe:
GRADBENA SITUACIJA PREDVIDENE ODPADNE KANALIZACIJE

faza: PZI	merilo: 1:500
avtor risbe: VGB Maribor	št. risbe/lista: G.1.2.9