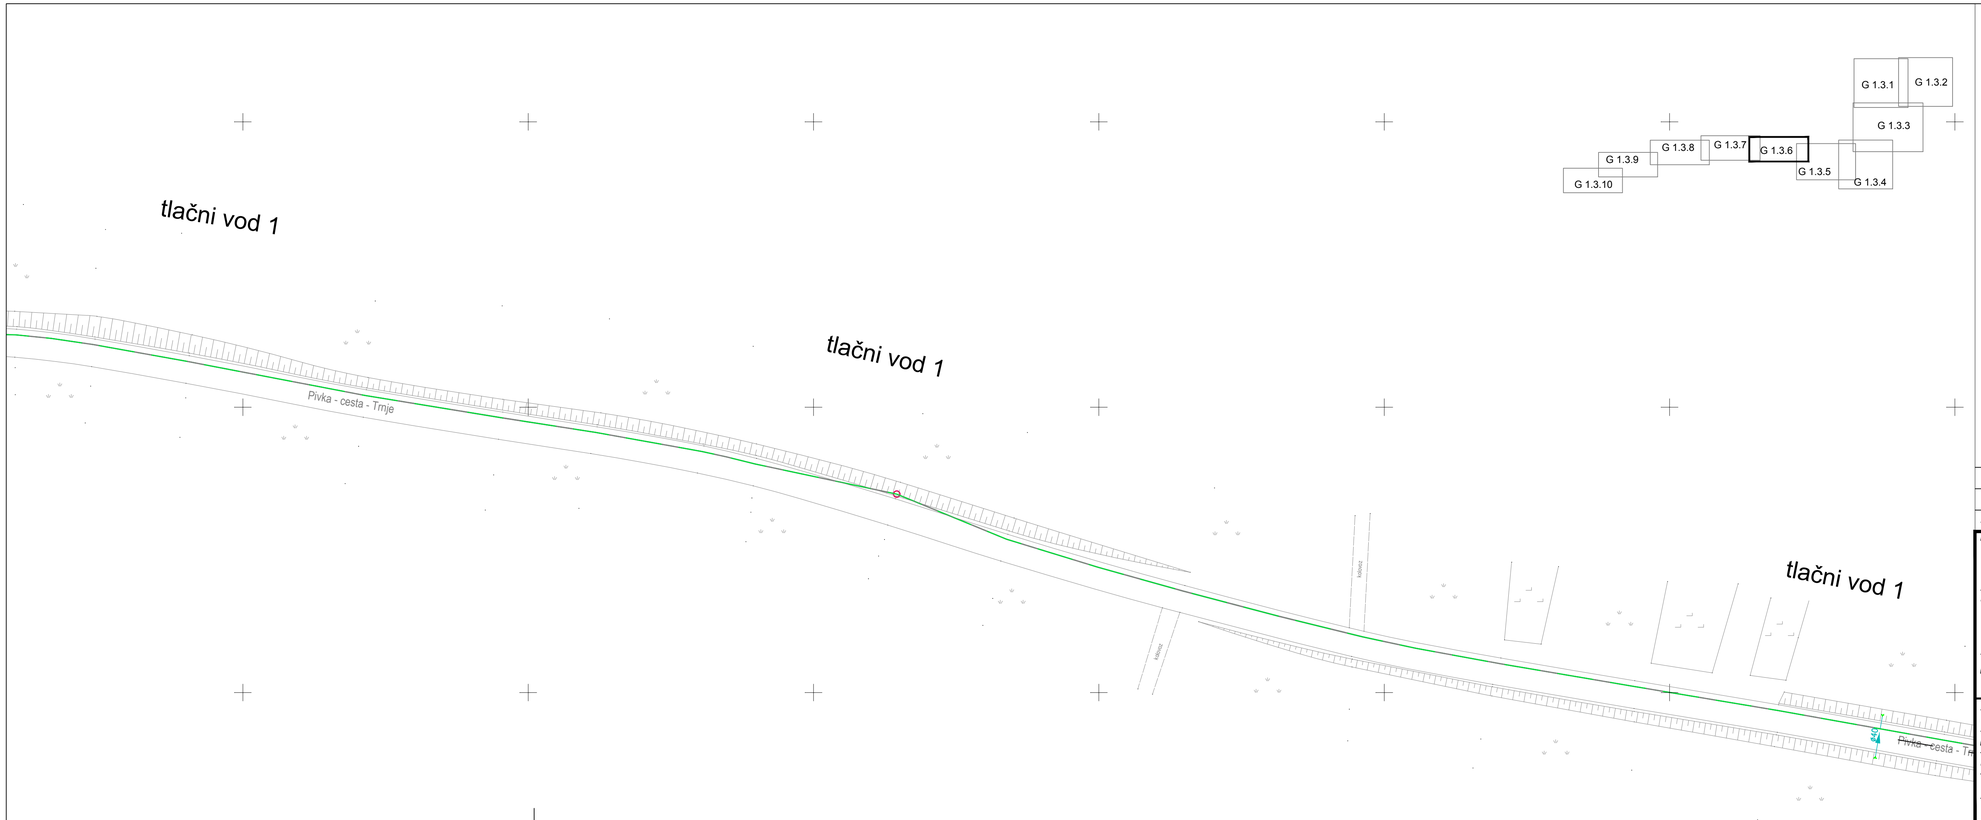

Pov = 0.27 m2

LEGENDA:

KOMUNALNI VODI

	OBSTOJEČE	PROJEKTIRANO
vodovod		
kanalizacija meteorna		
kanalizacija odpadne vode		
kanalizacija odpadne vode - tlačni vod		
elektrika NN napetost		
elektrika SN in VN napetost		
telekomunikacijski vod - Telemach		
telekomunikacijski vod - Telekom Slovenije		
plinovod		
toplovod		
javna razsvetljava		
meja katastarske občine		
parcelna meja		

projektirano črpališče — POMOŽ — ČRP 1

predvidena nova TP in cevna kanalizacija (ni predmet te projektne dokumentacije)

predvideno hišni priključek (ni predmet te dokumentacije)

sprememba	opis spremembe	datum	podpis

naročnik:
Občina Pivka
Kolodvorska cesta 5
6257 PIVKA

izvajalec:
VODNOGOSPODARSKI BIRO MARIBOR d.o.o.
2000 MARIBOR, Glavni trg 16a

podizvajalec:

projekt:
Ureditev komunalne infrastrukture ter ureditev zunanjih površin v območju naselja Trnje

načrt:
0.2 NAČRTI S PODROČJA GRADBENIŠTVA

	ime in priimek	id. številka
vodja projekta	B. ROZMAN udgi	G-2137
projektant	I. ČUJEŠ	G-9300
izdelal		

vsebina/naslov risbe:
Prikaz minimanlne komunalne oskrbe objekta in priključevanje objekta na GJI

št. projekta:	oznaka načrta:	datum:
3915/19	0.2	februar 2022
št. načrta: 3915/19-0.2		dopolnitev:

faza: PZI
merilo: 1:500
avtor risbe: VGB Maribor
št. risbe/lista: G.1.3.6