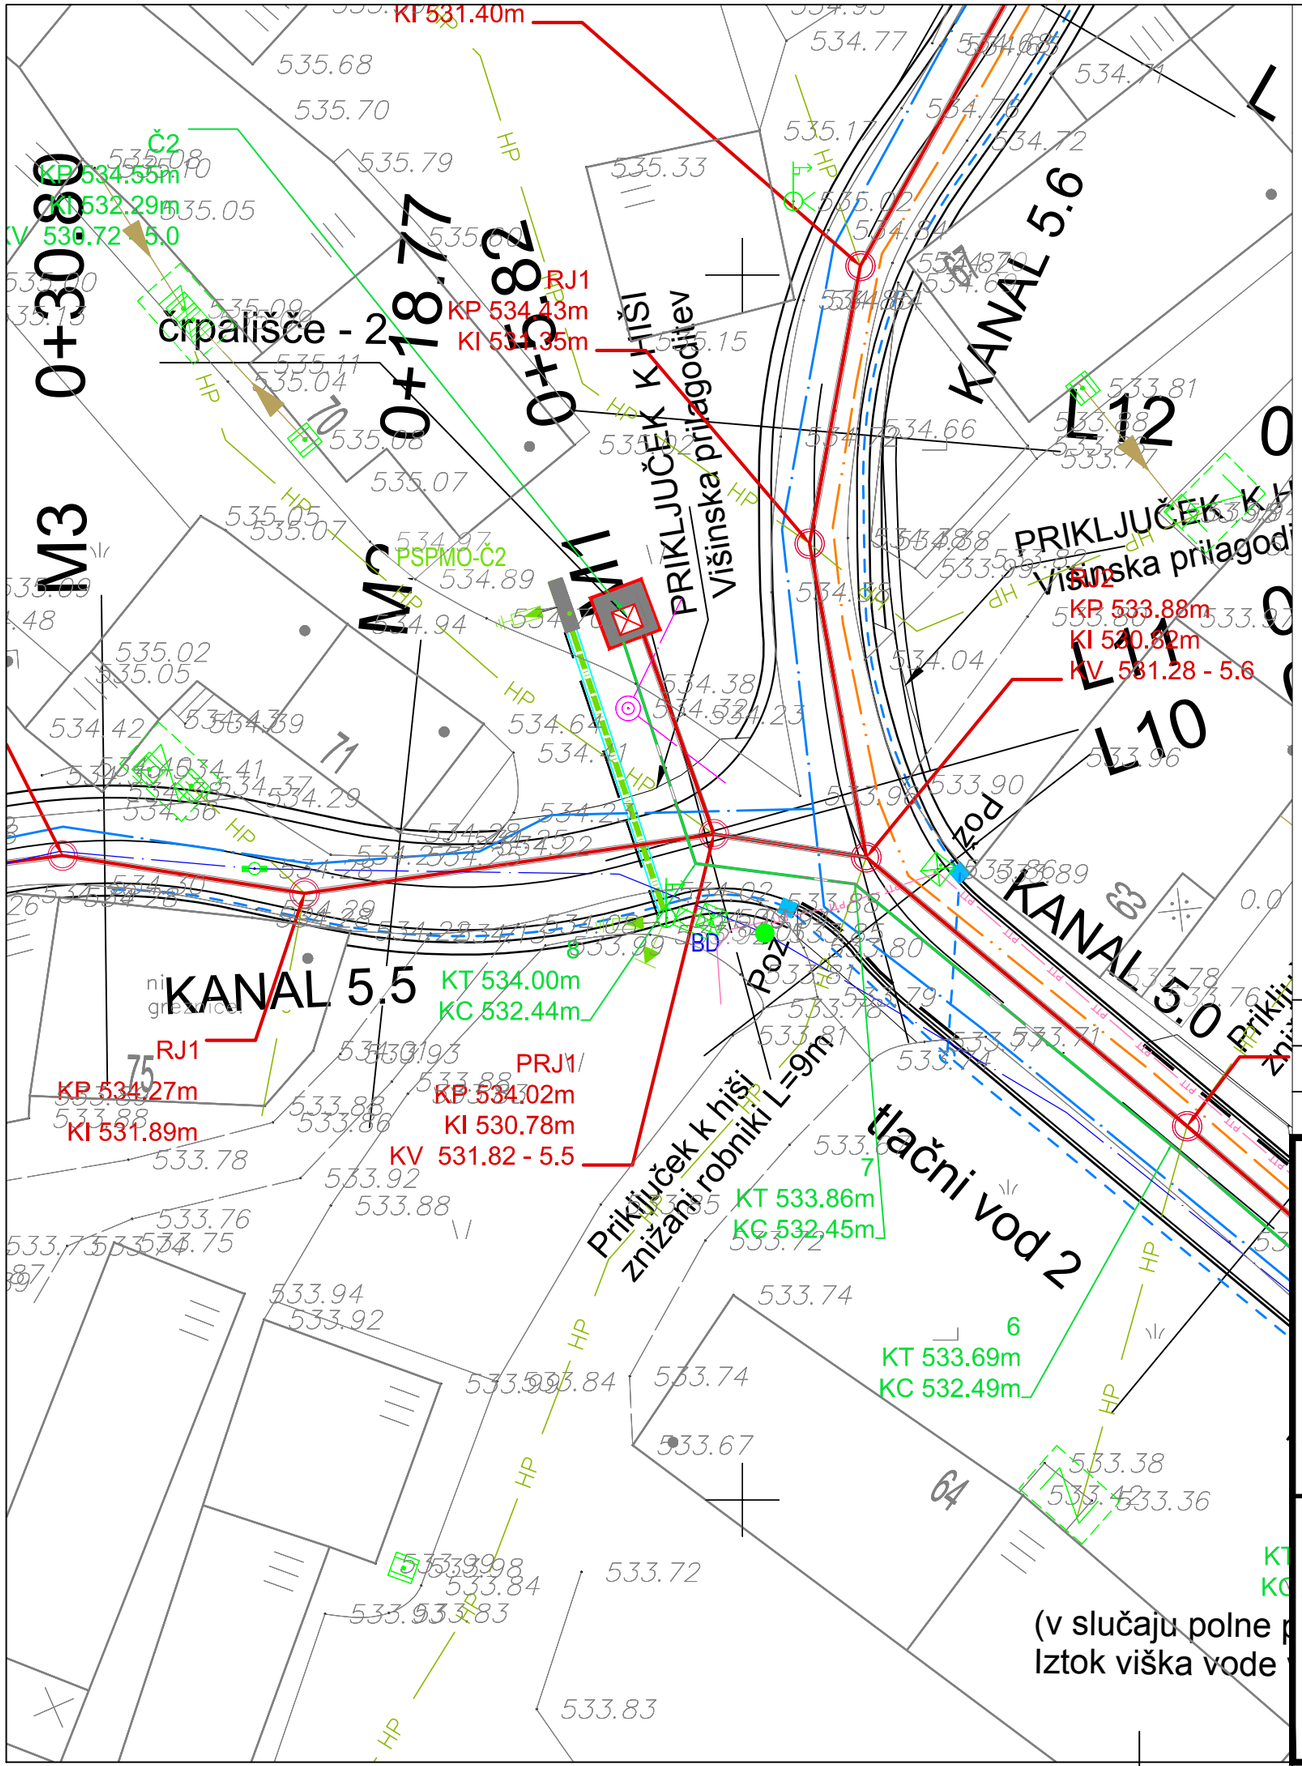

LEGENDA:

KOMUNALNI VODI

	OBSTOJEČE	PROJEKTIRANO
vodovod		
kanalizacija meteorna		MET
kanalizacija odpadne vode		
kanalizacija odpadne vode - tlačni vod		
elektrika NN napetost		
elektrika SN in VN napetost		
telekomunikacijski vod - Telemach	TK — TK	
telekomunikacijski vod - Telekom Slovenije	PTT — PTT — PTT — PTT	
plinovod		
toplovod		
javna razsvetljava		
meja katasterske občine		
parcelna meja		

projektirano črpališče — PSPMO-Č3 ČRP 1

predvidena nova TP in cevna kanalizacija (ni predmet te projektne dokumentacije)

predvideno hišni priključek (ni predmet te dokumentacije)

spremememba	opis spremembe	datum	podpis

naročnik:
Občina Pivka
Kolodvorska cesta 5
6257 PIVKA

izvajalec:
VODNOGOSPODARSKI BIRO MARIBOR d.o.o.
2000 MARIBOR , Glavni trg 19c

podizvajalec:

projekt:
Ureditev komunalne infrastrukture ter ureditev zunanjih površin v območju naselja Trnje

načrt:
0.2 VODILNI NAČRT S PODROČJA GRADBENIŠTVA

	ime in priimek	id. številka
vodja projekta	B. ROZMAN udgi	G-2137
projektant	I. ČUJEŠ	G-9300
izdelal		

št. projekta: 3915/19	oznaka načrta: 0.2	datum: februar 2022	
št. načrta: 3915/19-0.2		dopolnitev:	

vsebina/naslov risbe:
SITUACIJA ČRPALIŠČA Č2

faza:	merilo:
PZI	1: 250
avtor risbe: VGB Maribor	št. risbe/lista: G.1.6.2