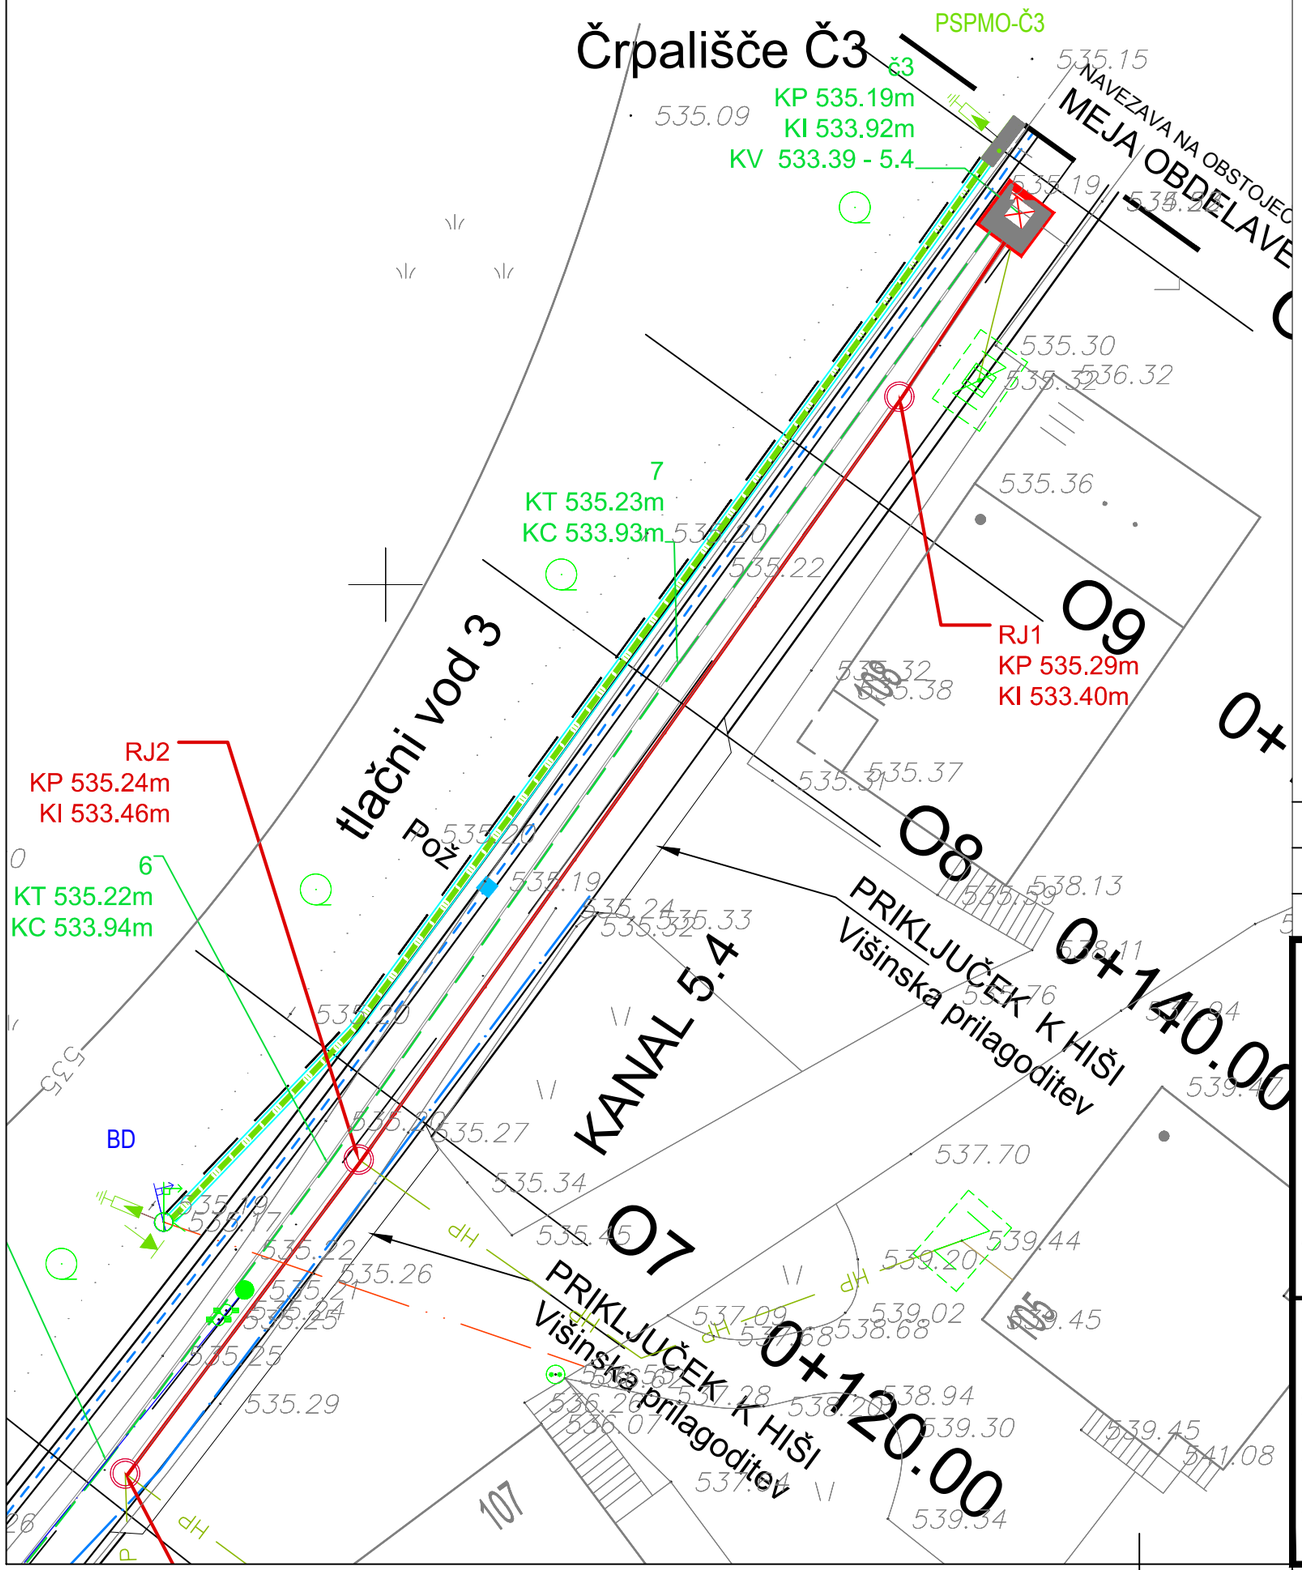


# LEGENDA:

## KOMUNALNI VODI

| | OBSTOJEČE | PROJEKTIRANO |
|---|---|---|
| vodovod | | |
| kanalizacija meteorna | | MET |
| kanalizacija odpadne vode | | |
| kanalizacija odpadne vode - tlačni vod | | |
| elektrika NN napetost | | |
| elektrika SN in VN napetost | | |
| telekomunikacijski vod - Telemach | TK — TK | |
| telekomunikacijski vod - Telekom Slovenije | PTT — PTT — PTT — PTT | |
| plinovod | | |
| toplovod | | |
| javna razsvetljava | | |
| meja katasterske občine | | |
| parcelna meja | | |

projektirano črpališče — PSPMO-Č3 / ČRP 1

predvidena nova TP in cevna kanalizacija (ni predmet te projektne dokumentacije)

predvideno hišni priključek (ni predmet te dokumentacije)

| spremememba | opis spremembe | datum | podpis |
|---|---|---|---|
| | | | |
| | | | |
| | | | |

naročnik:
Občina Pivka
Kolodvorska cesta 5
6257 PIVKA

izvajalec:
VODNOGOSPODARSKI BIRO MARIBOR d.o.o.
2000 MARIBOR , Glavni trg 19c

podizvajalec:

projekt:
Ureditev komunalne infrastrukture ter ureditev zunanjih površin v območju naselja Trnje

načrt:
0.2 VODILNI NAČRT S PODROČJA GRADBENIŠTVA

| | ime in priimek | id. številka |
|---|---|---|
| vodja projekta | B. ROZMAN udgi | G-2137 |
| projektant | I. ČUJEŠ | G-9300 |
| izdelal | | |

| št. projekta: | oznaka načrta: | datum: | faza: | merilo: |
|---|---|---|---|---|
| 3915/19 | 0.2 | februar 2022 | PZI | 1: 250 |
| št. načrta: 3915/19-0.2 | | dopolnitev: | | |

vsebina/naslov risbe:
SITUACIJA ČRPALIŠČA Č3

avtor risbe: VGB Maribor

št. risbe/lista: G.1.6.3