


5.6
M 1:1000/100
M1.K14

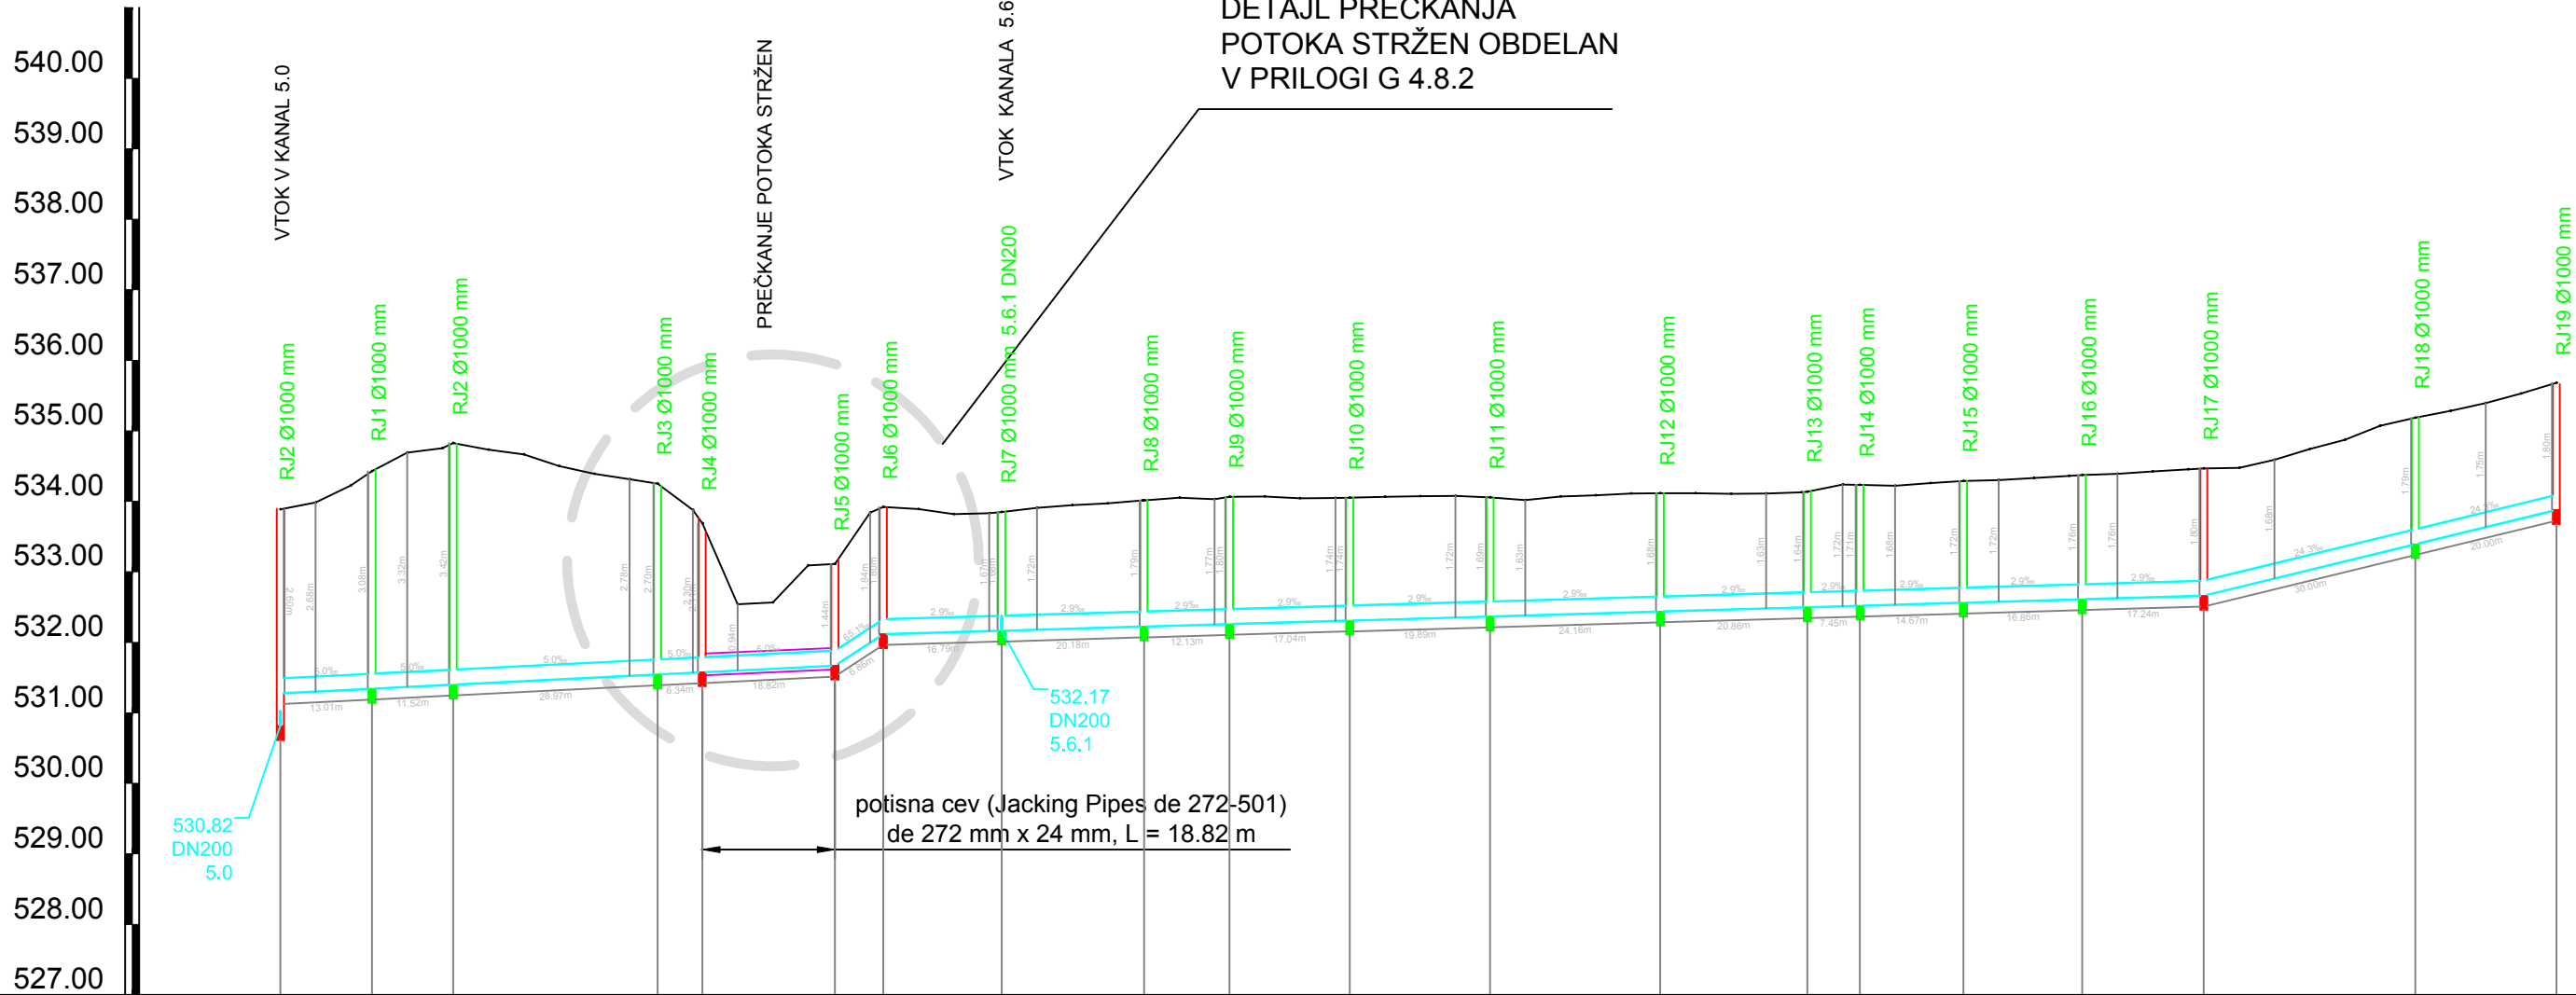

OPOMBA:
Kote pokrova jaška projektirane kanalizacije se prilagodijo koti terena projektirane ceste.

ŠT. JAŠKA	RJ2 - 5.0		RJ1	RJ2	RJ3		RJ4	RJ5	RJ6	RJ7	RJ8	RJ9	RJ10	RJ11	RJ12	RJ13		RJ14	RJ15	RJ16	RJ17	RJ18		RJ19
STACIONAŽA	0.00		13.01	24.53		53.51	59.85	78.67	85.53	102.32		122.51	134.64	151.68	171.57	195.73	216.60	224.05	236.72	255.58	272.82	302.82	322.82	
KOTA TERENA	533.88		534.43	534.83		534.25	533.69	533.11	533.92	533.85		534.01	534.06	534.05	534.06	534.12	534.14	534.23	534.29	534.37	534.46	535.18	535.68	
KOTA IZTOKA, VTOKA	530.82 531.28	531.35	531.40	531.55	531.58 531.58	531.67	532.12	532.17	532.23	532.26	532.31	532.37	532.44	532.50	532.52	532.57	532.61	532.66	532.66	532.66	532.66	533.39	533.88	
GLOBINA IZKOPA	3.23 2.76	3.24	3.68	2.86	2.27 2.27	1.59	1.96	1.84	1.94	1.96	1.88	1.84	1.83	1.79	1.87	1.88	1.92	1.96	1.96	1.96	1.96	1.95	1.96	
NAKLON	5.0				5.0	65.1	2.9															24.3		
DOLŽINA	13.01	11.52	28.97	6.34	18.82	6.86	16.79	20.18	12.13	17.04	19.89	24.16	20.86	7.45	14.67	16.86	17.24	30.00	20.00					
CEV, PROFIL/DOLŽINA	GRP PN1 SN10000 DN200 , L=322.82 m																							

sprememba	opis spremembe	datum	podpis
naročnik:		projekt:	
Občina Pivka Kolodvorska cesta 5 6257 PIVKA		Ureditev komunalne infrastrukture ter ureditev zunanjih površin v območju naselja Trnje	
izvajalec:		načrt:	
		0.2 NAČRTI S PODROČJA GRADBENIŠTVA	
podizvajalec:		vsebina/naslov risbe:	
		VZDOLŽNI PROFIL KANAL 5.6	
vodja projekta		ime in priimek	id. številka
B. ROZMAN udgi		G-2137	
projektant		I. ČUJEŠ	G-9300
izdelal			
št. projekta:		oznaka načrta:	datum:
3915/19		0.2	februar 2022
št. načrta:		dopolnitev:	
3915/19-0.2			
faza:		merilo:	
PZI		1:1000/100	
avtor risbe:		št. risbe/lista:	
VGB Maribor		G.2.1.13	