



5.6.1
M 1:1000/100
M1.K15

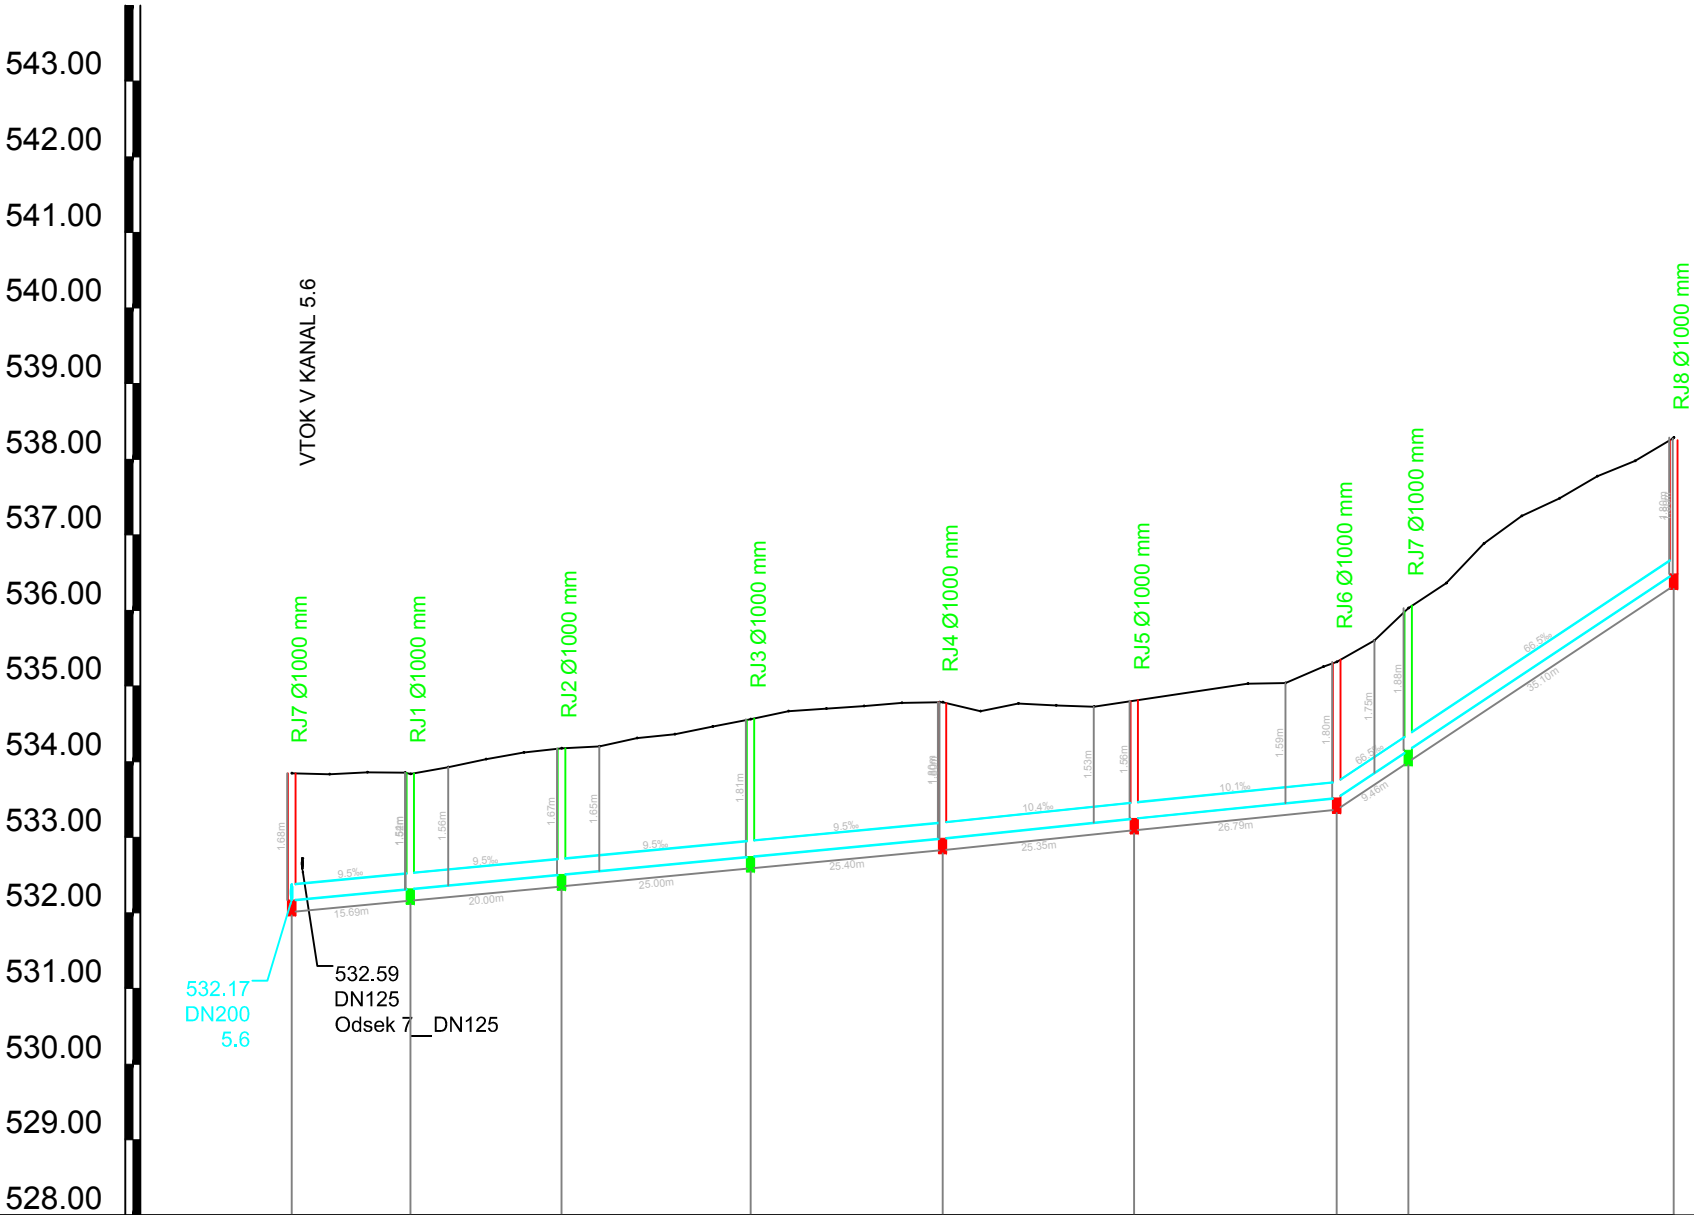

ŠT. JAŠKA	RJ7 - 5.6		RJ1	RJ2	RJ3	RJ4	RJ5	RJ6	RJ7	RJ8
STACIONAŽA	0.00	15.69	35.69	60.69	86.09	111.44	138.24	147.69	182.79	
KOTA TERENA	533.85	533.84	534.18	534.56	534.79	534.81	535.32	536.03	538.29	
KOTA IZTOKA, VTOKA	532.17	532.32	532.51	532.75	532.99	533.25	533.52	534.15	536.49	
GLOBINA IZKOPA	1.84	1.68	1.83	1.97	1.96	1.72	1.96	2.04	1.96	
NAKLON	9.5					10.4	10.1	66.5		
DOLŽINA	15.69	20.00	25.00	25.40	25.35	26.79	9.46	35.10		
CEV, PROFIL/DOLŽINA	GRP PN1 SN10000 DN200 , L=182.79 m									

OPOMBA:
Kote pokrova jaška projektirane kanalizacije se prilagodijo koti terena projektirane ceste.

sprememba	opis spremembe	datum	podpis
naročnik:		projekt:	
Občina Pivka Kolodvorska cesta 5 6257 PIVKA		Ureditev komunalne infrastrukture ter ureditev zunanjih površin v območju naselja Trnje	
izvajalec:		načrt:	
		0.2 NAČRTI S PODROČJA GRADBENIŠTVA	
podizvajalec:			
	ime in priimek	id. številka	
vodja projekta	B. ROZMAN udgi	G-2137	
projektant	I. ČUJEŠ	G-9300	
izdelal			
št. projekta:		oznaka načrta:	
3915/19		datum:	
št. načrta:		februar 2022	
3915/19-0.2		dopolnitev:	
0.2			
		avtor risbe:	št. risbe/lista:
		VGB Maribor	G.2.1.14