



tv 3
M 1:1000/100
M1.K12

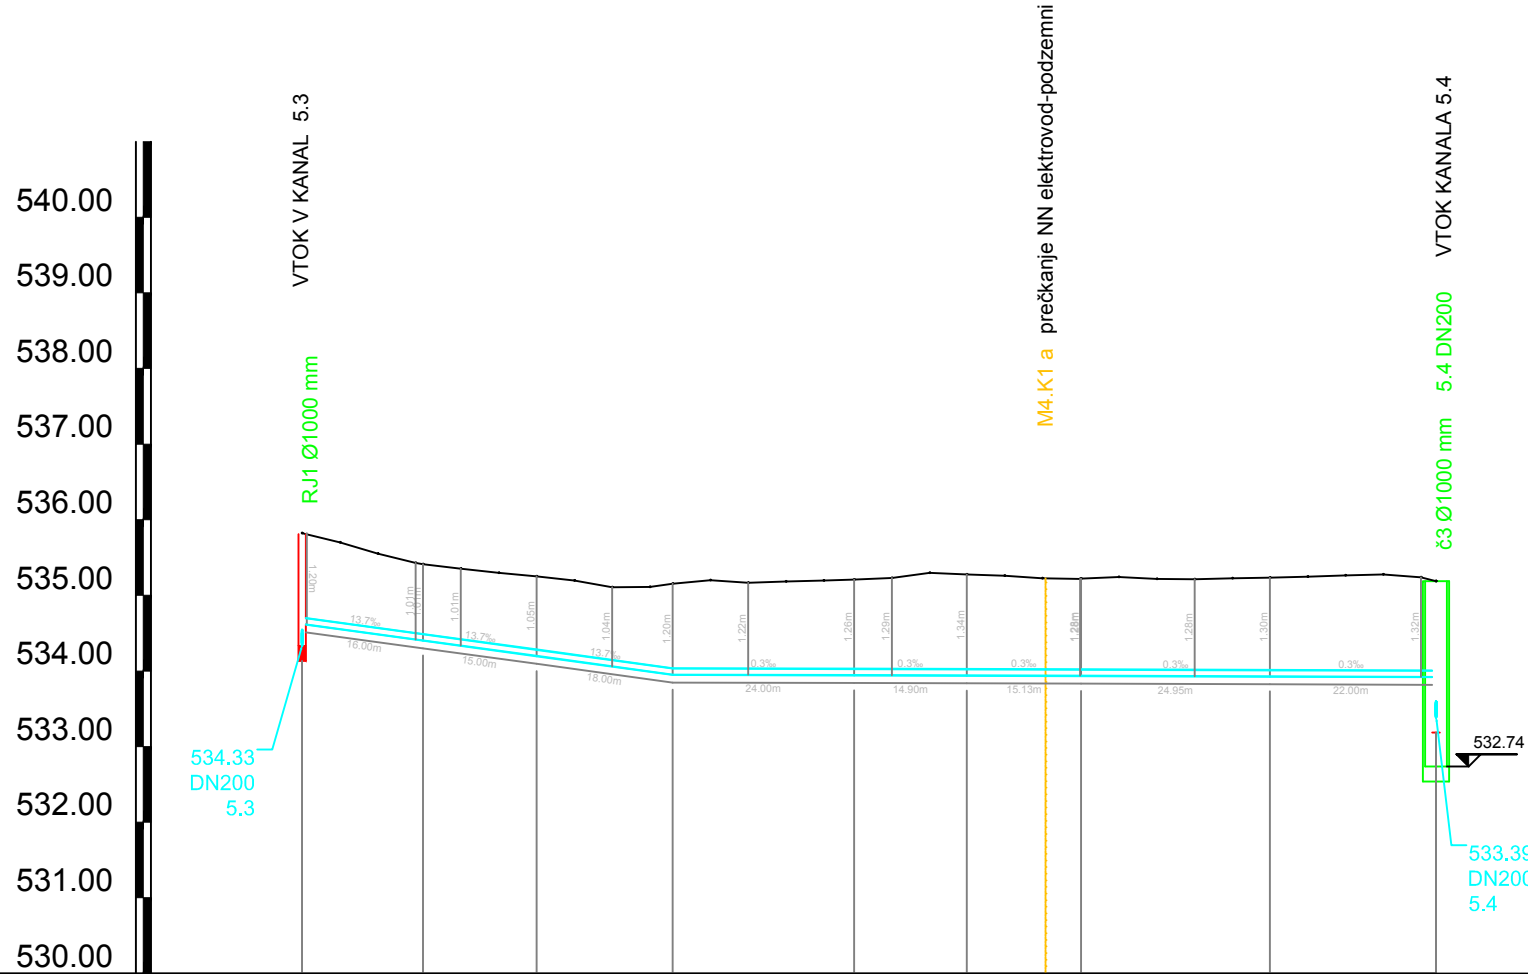

OPOMBA:

Kote pokrova jaška projektirane kanalizacije se prilagodijo koti terena projektirane ceste.

| ŠT. JAŠKA | RJ1 - 5.3 | 1 | 2 | 3 | 4 | 5 | 6 | 7 | Č3 |
|---------------------|------------------------------------|--------|--------|--------|--------|--------|--------|--------|--------|
| STACIONAŽA | 0.00 | 16.00 | 31.00 | 49.00 | 73.00 | 87.90 | 103.03 | 127.98 | 149.98 |
| KOTA TERENA | 535.82 | 535.41 | 535.25 | 535.15 | 535.21 | 535.28 | 535.22 | 535.23 | 535.19 |
| KOTA IZTOKA, VTOKA | 534.33 534.62 | 534.40 | 534.20 | 533.95 | 533.95 | 533.94 | 533.94 | 533.93 | 533.92 |
| GLOBINA IZKOPA | 1.59 1.31 | 1.11 | 1.16 | 1.31 | 1.37 | 1.44 | 1.39 | 1.41 | 1.37 |
| NAKLON | 13.7 | | | 0.3 | | | | | |
| DOLŽINA | 16.00 | 15.00 | 18.00 | 24.00 | 14.90 | 15.13 | 24.95 | 22.00 | |
| CEV, PROFIL/DOLŽINA | PE100 PN10 SDR17 DN90 , L=149.98 m | | | | | | | | |

| | | | |
|--|------------------------------|---|------------------------|
| | | | |
| | | | |
| | | | |
| sprememba | opis spremembe | datum | podpis |
| naročnik: <div>Občina Pivka Kolodvorska cesta 5 6257 PIVKA</div> | | projekt: <div>Ureditev komunalne infrastrukture ter ureditev zunanjih površin v območju naselja Trnje</div> | |
| izvajalec: <div><div>VODNOGOSPODARSKI BIRO MARIBOR d.o.o. 2000 MARIBOR , Glavni trg 19a</div></div> | | načrt: <div>0.2 NAČRTI S PODROČJA GRADBENIŠTVA</div> | |
| podizvajalec: | | | |
| | ime in priimek | id. številka | |
| vodja projekta | B. ROZMAN udgi | G-2137 | |
| projektant | I. ČUJEŠ | G-9300 | |
| izdelal | | | |
| št. projekta: 3915/19 | | oznaka načrta: | datum: februar 2022 |
| št. načrta: 3915/19-0.2 | | 0.2 | dopolnitev: |
| vsebina/naslov risbe: VZDOLŽNI PROFIL TLAČNI VOD 3 | | | |
| faza: PZI | merilo: 1:1000/100 | | |
| avtor risbe: VGB Maribor | št. risbe/lista: G.2.1.15 | | |