



3.0  
M 1:1000/100  
M1.K2

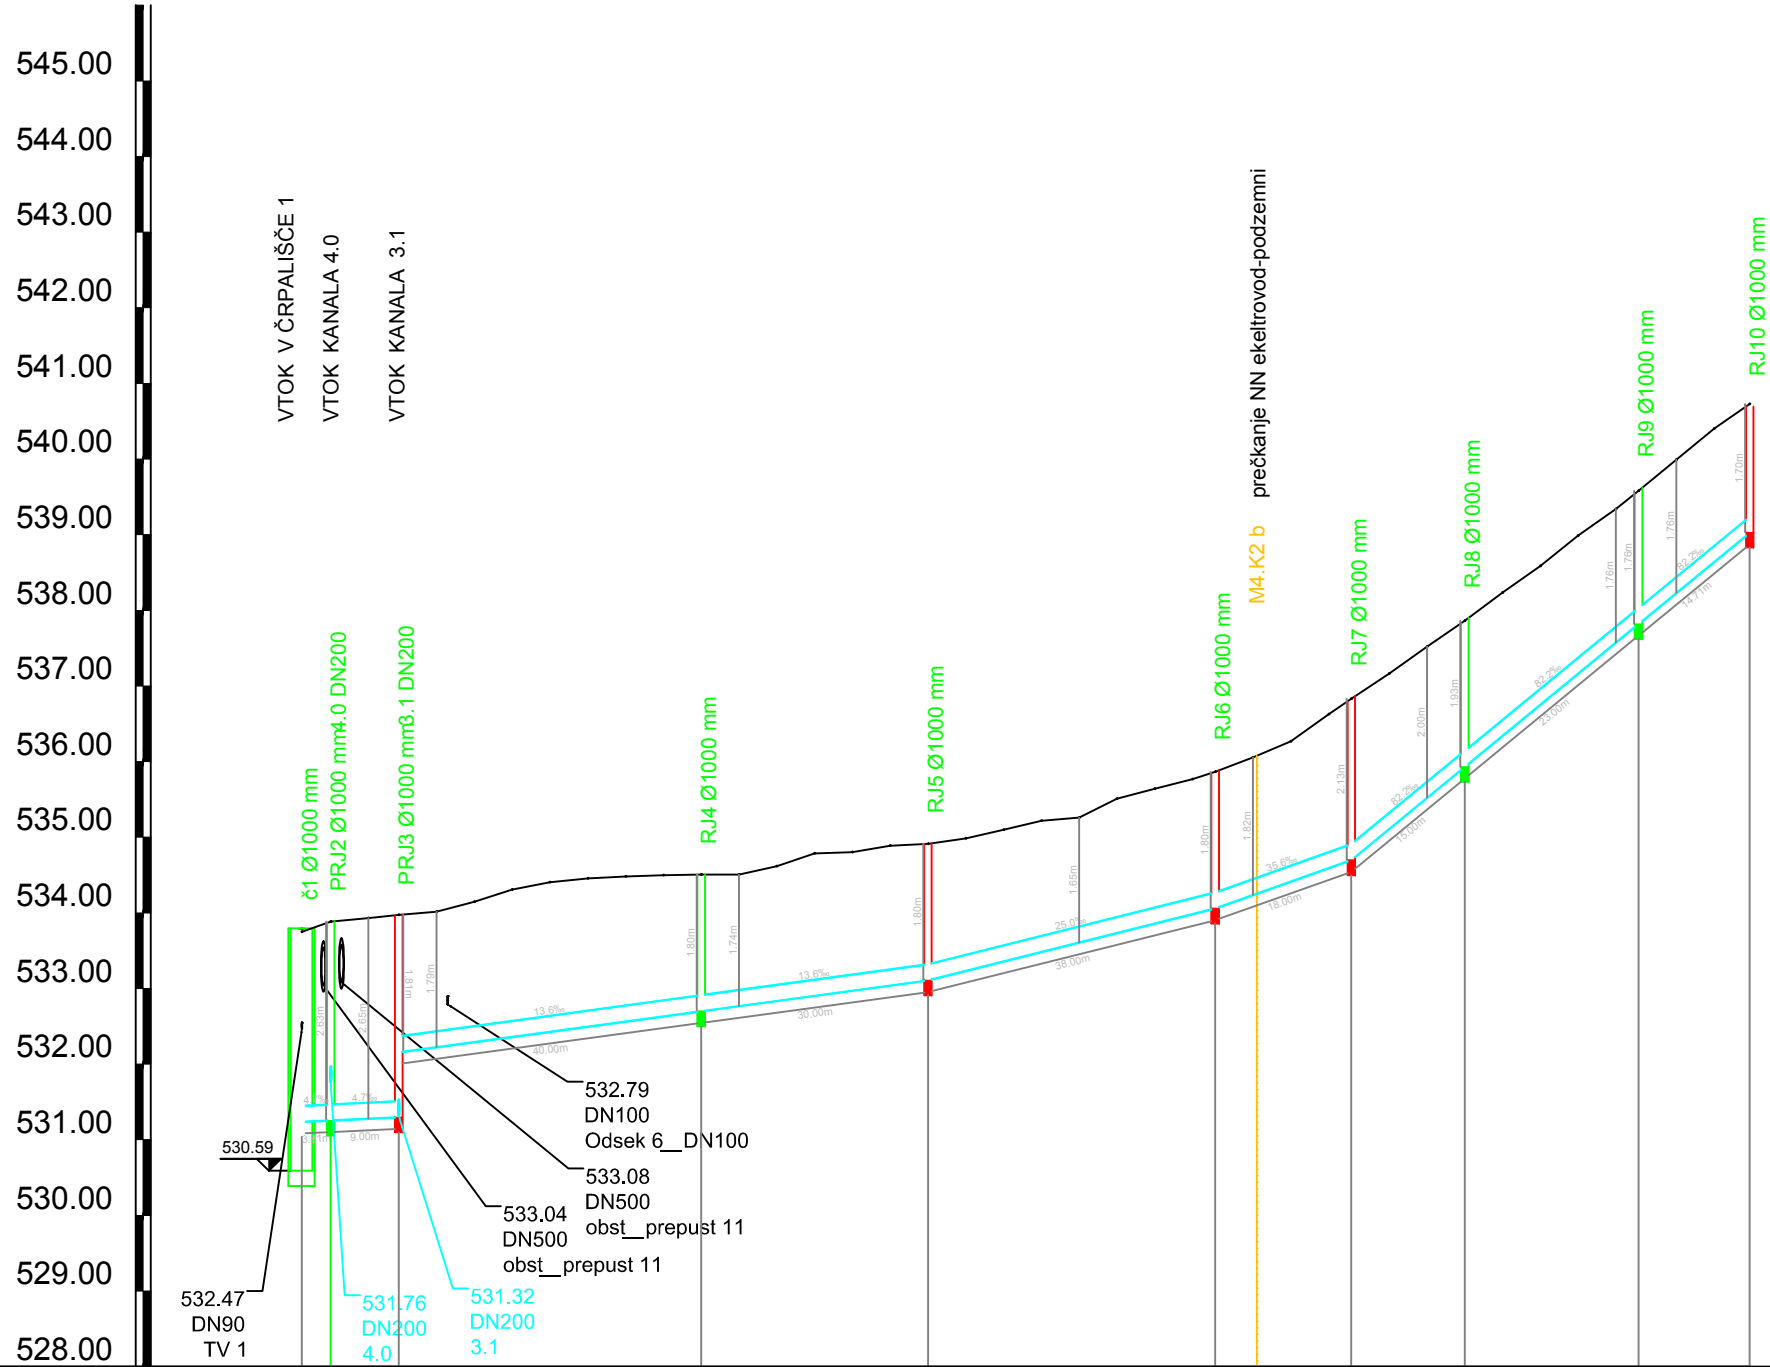

OPOMBA:  
Kote pokrova jaška projektirane kanalizacije  
se prilagodijo koti terena projektirane ceste.

ŠT. JAŠKA	č1	PRJ2	PRJ3	RJ4	RJ5	RJ6	RJ7	RJ8	RJ9	RJ10
STACIONAŽA	0.00	3.81	12.81	52.81	82.81	120.81	138.81	153.81	176.81	191.51
KOTA TERENA	533.75	533.89	533.97	534.51	534.91	535.86	536.83	537.86	539.58	540.73
KOTA IZTOKA, VTOKA	532.29	531.24	531.30	532.70	533.11	534.06	534.70	535.93	537.82	539.03
GLOBINA IZKOPA	1.62	2.69	2.83	1.96	1.96	1.96	2.29	2.09	1.92	1.86
NAKLON		4.7		13.6		25.0	35.6		82.2	
DOLŽINA	3.81	9.00		40.00	30.00	38.00	18.00	15.00	23.00	14.71
CEV, PROFIL/DOLŽINA	GRP PN1 SN10000 DN200 , L=191.51 m									

sprememba	opis spremembe	datum	podpis
naročnik:	Občina Pivka Kolodvorska cesta 5 6257 PIVKA	projekt:	Ureditev komunalne infrastrukture ter ureditev zunanjih površin v območju naselja Trnje
izvajalec:		načrt:	0.2 NAČRTI S PODROČJA GRADBENIŠTVA
podizvajalec:		vsebina/naslov risbe:	VZDOLŽNI PROFIL KANAL 3.0
	ime in priimek	id. številka	
vodja projekta	B. ROZMAN udgi	G-2137	
projektant	I. ČUJEŠ	G-9300	
izdelal			
št. projekta:	3915/19	oznaka načrta:	datum:
št. načrta:	3915/19-0.2	0.2	februar 2022
		dopolnitev:	
avtor risbe:	VGB Maribor	št. risbe/lista:	1:1000/100
			G.2.1.2