



tv 2  
M 1:1000/100  
M1.K6

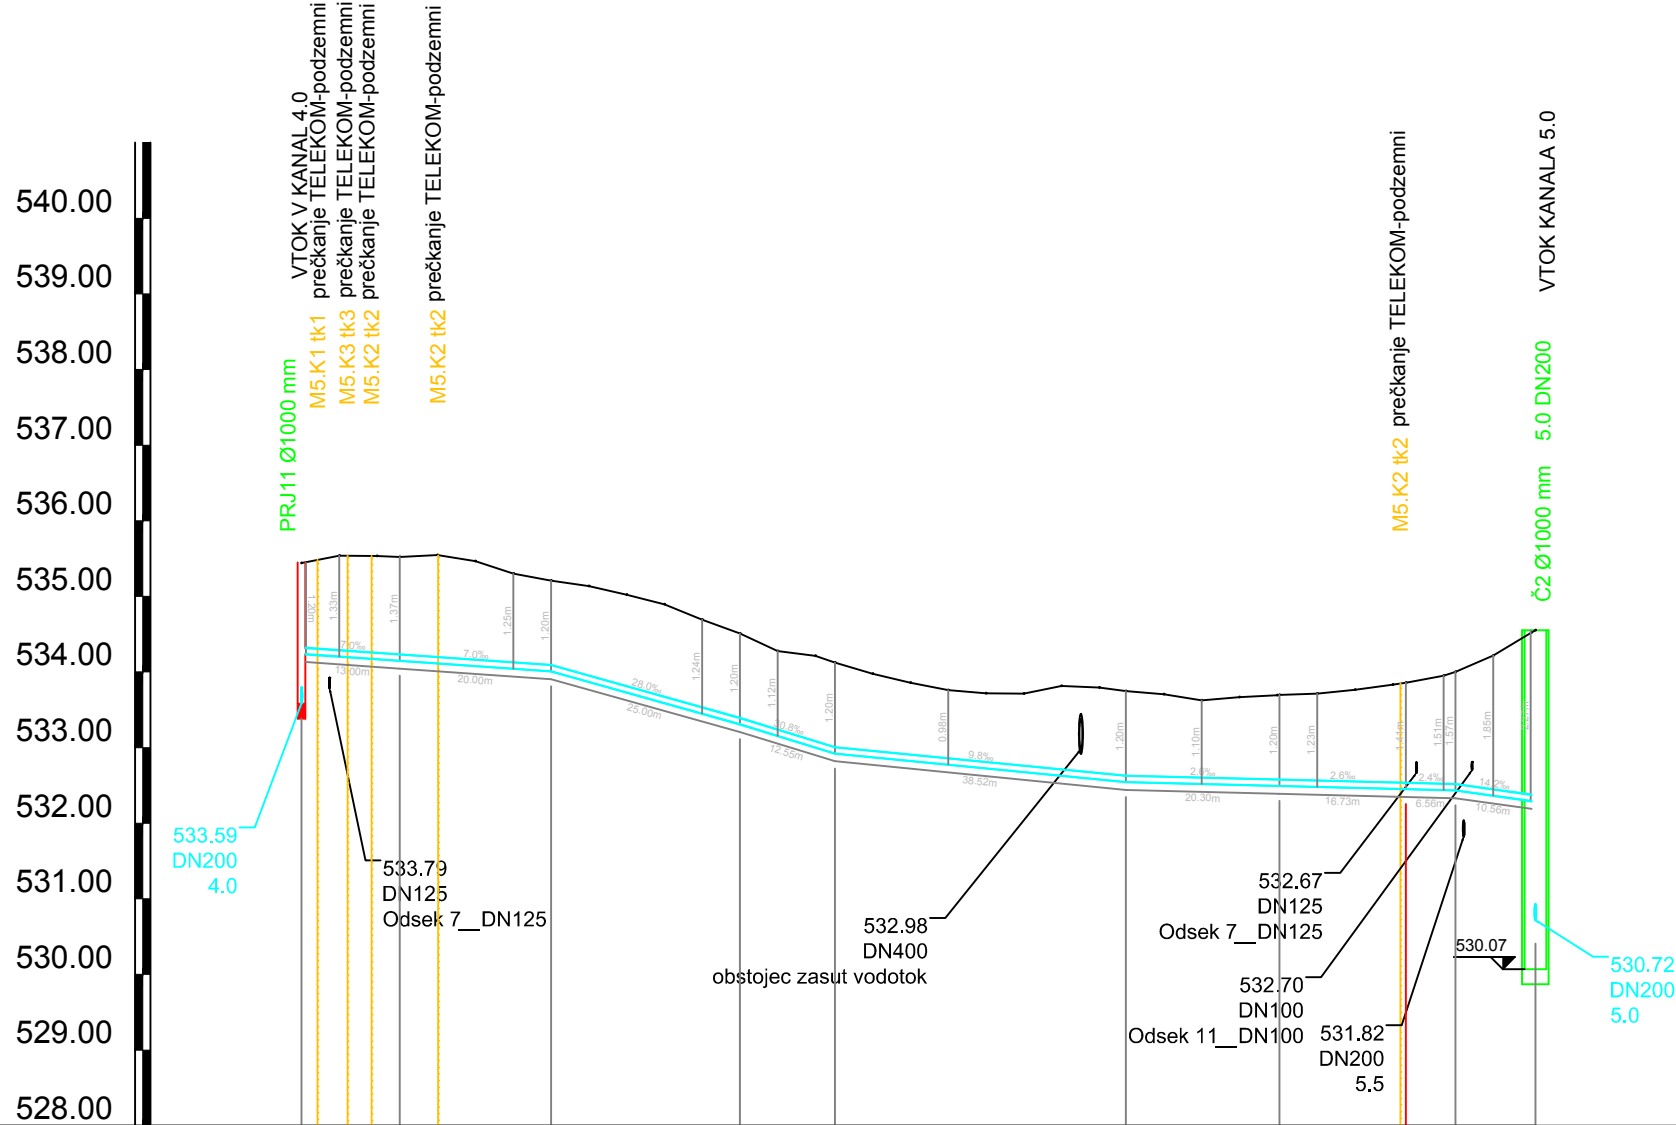

OPOMBA:  
Kote pokrova jaška projektirane kanalizacije  
se prilagodijo koti terena projektirane ceste.

ŠT. JAŠKA	PRJ11 - 4.0 1		2	3	4	5	6	7	8	Č2
STACIONAŽA	0.00	13.00	33.00	58.00	70.55	109.06	129.36	146.10	152.66	163.21
KOTA TERENA	535.44	535.52	535.21	534.51	534.12	533.75	533.69	533.86	534.00	534.55
KOTA IZTOKA, VTOKA	533.59 534.24	534.15	534.01 534.01	533.31	532.92	532.55	532.49	532.45	532.44	532.29
GLOBINA IZKOPA	1.96 1.30 1.48		1.31 1.31	1.31	1.31	1.31	1.31	1.51	1.67	2.37
NAKLON	7.0	7.0	28.0	30.8	9.8	2.6	2.6	2.4	14.2	
DOLŽINA	13.00	20.00	25.00	12.55	38.52	20.30	16.73	6.56	10.56	
CEV, PROFIL/DOLŽINA	PE100 PN10 SDR17 DN90 , L=163.21 m									

sprememba	opis spremembe	datum	podpis

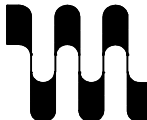naročnik:		Občina Pivka Kolodvorska cesta 5 6257 PIVKA	
izvajalec:		 <div>VODNOGOSPODARSKI BIRO MARIBOR d.o.o. 2000 MARIBOR , Glavni trg 16a</div>	
podizvajalec:			

projekt:		Ureditev komunalne infrastrukture ter ureditev zunanjih površin v območju naselja Trnje	
načrt:		0.2 NAČRTI S PODROČJA GRADBENIŠTVA	
vsebina/naslov risbe:		VZDOLŽNI PROFIL TLAČNI VOD 2	
faza:	PZI	merilo:	1:1000/100
avtor risbe:	VGB Maribor	št. risbe/lista:	G.2.1.6

ime in priimek		id. številka	
vodja projekta		B. ROZMAN udgi	
projektant		I. ČUJEŠ	
izdelal			
št. projekta:		oznaka načrta:	
3915/19		0.2	
št. načrta:		datum:	
3915/19-0.2		februar 2022	
		dopolnitev:	