




| |
|--------|
| 540.00 |
| 539.00 |
| 538.00 |
| 537.00 |
| 536.00 |
| 535.00 |
| 534.00 |
| 533.00 |
| 532.00 |
| 531.00 |
| 530.00 |
| 529.00 |
| 528.00 |
| 527.00 |

| |
|---------------------|
| ŠT. JAŠKA |
| STACIONAŽA |
| KOTA TERENA |
| KOTA IZTOKA, VTOKA |
| GLOBINA IZKOPA |
| NAKLON |
| DOLŽINA |
| CEV, PROFIL/DOLŽINA |

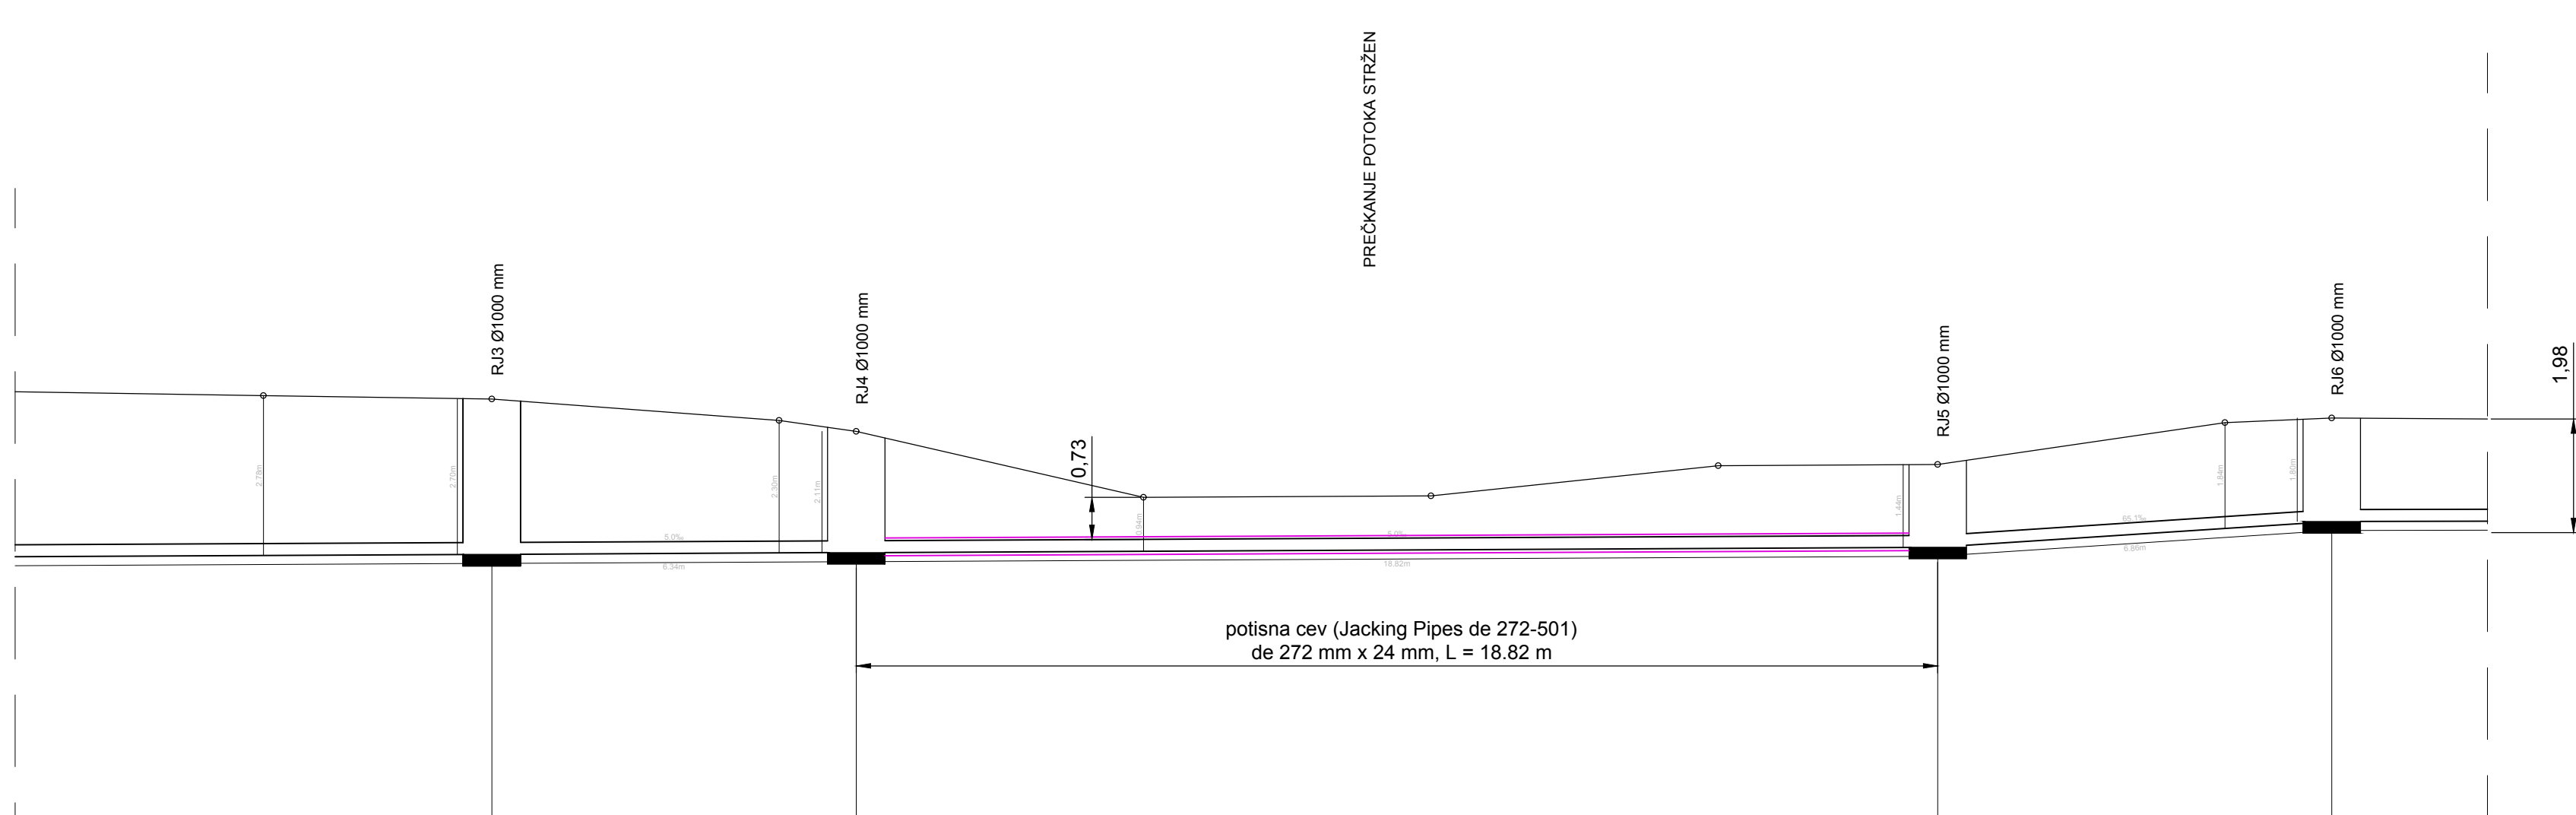

| RJ3 | | RJ4 | | RJ5 | | RJ6 | |
|-----|--------|-----|------------------|-----|--------|------|--------|
| | 53.51 | | 59.85 | | 78.67 | | 85.53 |
| | 534.25 | | 533.69 | | 533.11 | | 533.92 |
| | 531.55 | | 531.58 531.58 | | 531.67 | | 532.12 |
| | 2.86 | | 2.27 2.27 | | 1.59 | | 1.96 |
| | | | 5.0 | | | 65.1 | |
| | 6.34 | | 18.82 | | | 6.86 | |

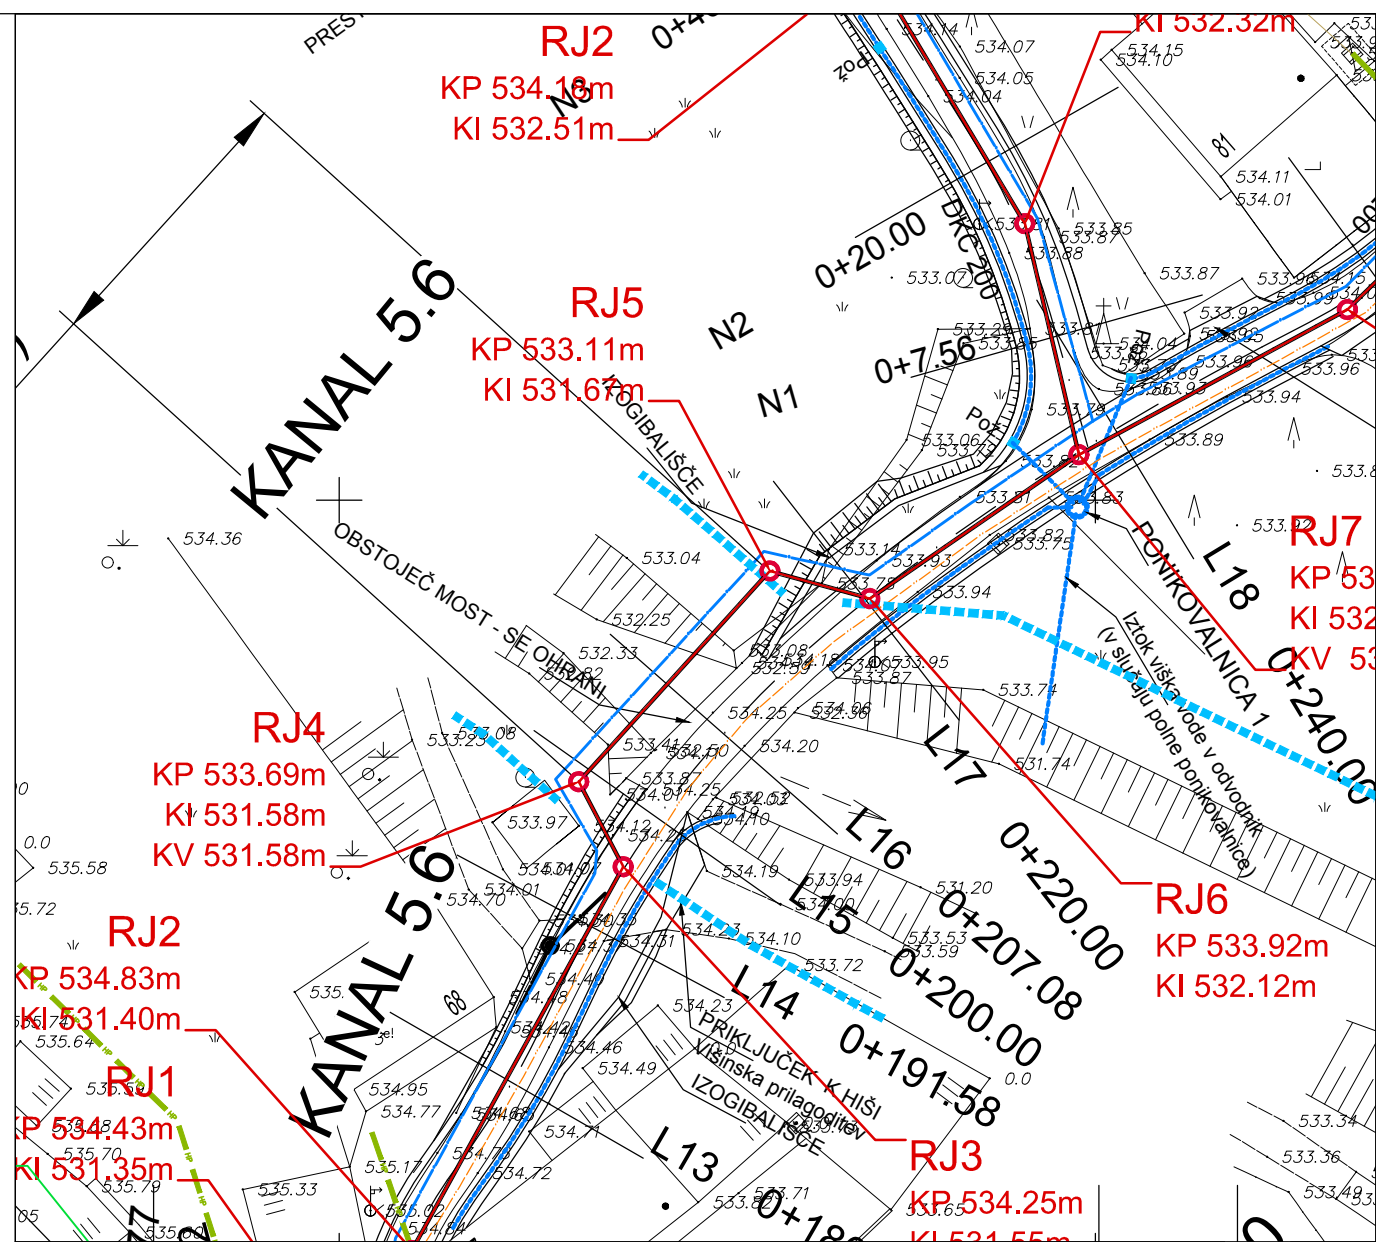
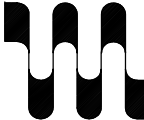
| | | | | | | | |
|--|--|----------------|--|---|--|--------------|--|
| sprememba | | opis spremembe | | datum | | podpis | |
| naročnik: Občina Pivka Kolodvorska cesta 5 6257 PIVKA | | | | projekt: Ureditev komunalne infrastrukture ter ureditev zunanjih površin v območju naselja Trnje | | | |
| izvajalec:  VODNOGOSPODARSKI BIRO MARIBOR d.o.o. 2000 MARIBOR , Glavni trg 19a | | | | načrt: 0.2 VODILNI NAČRT S PODROČJA GRADBENIŠTVA | | | |
| podizvajalec: | | | | | | | |
| | | ime in priimek | | | | id. številka | |
| vodja projekta | | B. ROZMAN udgi | | G-2137 | | | |
| projektant | | I. ČUJEŠ | | G-9300 | | | |
| izdelal | | | | | | | |
| št. projekta: | | oznaka načrta: | | datum: | | | |
| 3915/19 | | 0.2 | | februar 2022 | | | |
| št. načrta: | | | | dopolnitev: | | | |
| 3915/19-0.2 | | | | | | | |
| vsebina/naslov risbe: | | | | faza: PZI merilo: 1:100/100; 1:500; | | | |
| avtor risbe: VGB Maribor | | | | št. risbe/lista: G.3.1.2 | | | |