



VODOVOD ODSEK 3  
VOZLIŠČE - 7

TLORIS  
M 1:25

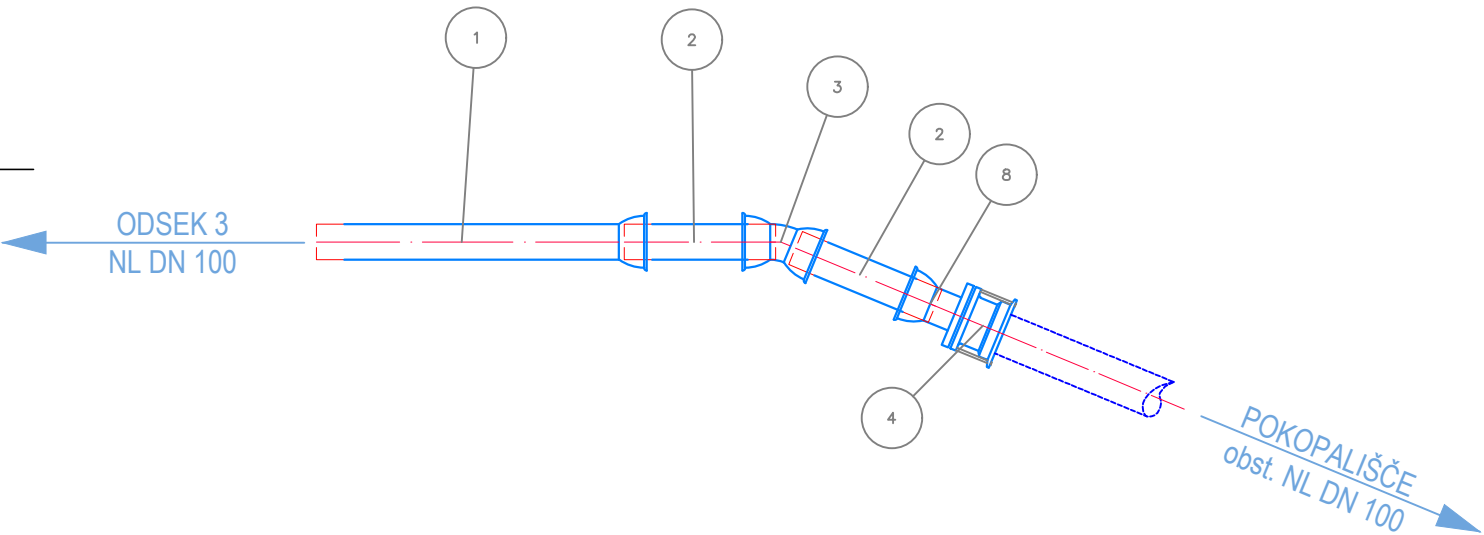

ART.	MAT.	PN	DN	Dn	OPIS	DOL. (mm)	KOL.
1	NL	–	100.00	–	Cev duktil Natural C40 – STD VI	1000.00	1
2	NL	–	100.00	–	Vmesni kos	500.00	2
3	NL	–	100.00	–	MMK kos 45° STD VI	–	1
4	NL	16	100.00	–	Univerzalna spojka Ultraquick PN 16	–	1
8	NL	16	100.00	–	E kos PN 16 STD VI z vrtljivo prirobnico	–	1

sprememba	opis spremembe	datum	podpis
naročnik:	Občina Pivka Kolodvorska cesta 5 6257 PIVKA	projekt:	Ureditev komunalne infrastrukture ter ureditev zunanjih površin v območju naselja Trnje
izvajalec:	 VODNOGOSPODARSKI BIRO MARIBOR d.o.o. 2000 MARIBOR , Glavni trg 18a	načrt:	2 NAČRT S PODROČJA GRADBENIŠTVA 2.2 NAČRT VODOVODA
podizvajalec:		vsebina/naslov risbe:	Tehnični prikazi Montažna risba vozlišča 7
vodja projekta	B. ROZMAN udgi	id. številka	G-2137
projektant	I. ČUJEŠ		G-9300
izdelal			
št. projekta:	3915/19	oznaka načrta:	2.2
št. načrta:	3915/19-2.2	datum:	februar 2022
		dopolnitev:	
		faza:	PZI
		merilo:	1:25
		avtor risbe:	VGB Maribor
		št. risbe/lista:	G.3.1.2