



VODOVOD ODSEK 3
VOZLIŠČE - 9

TLORIS
M 1:25

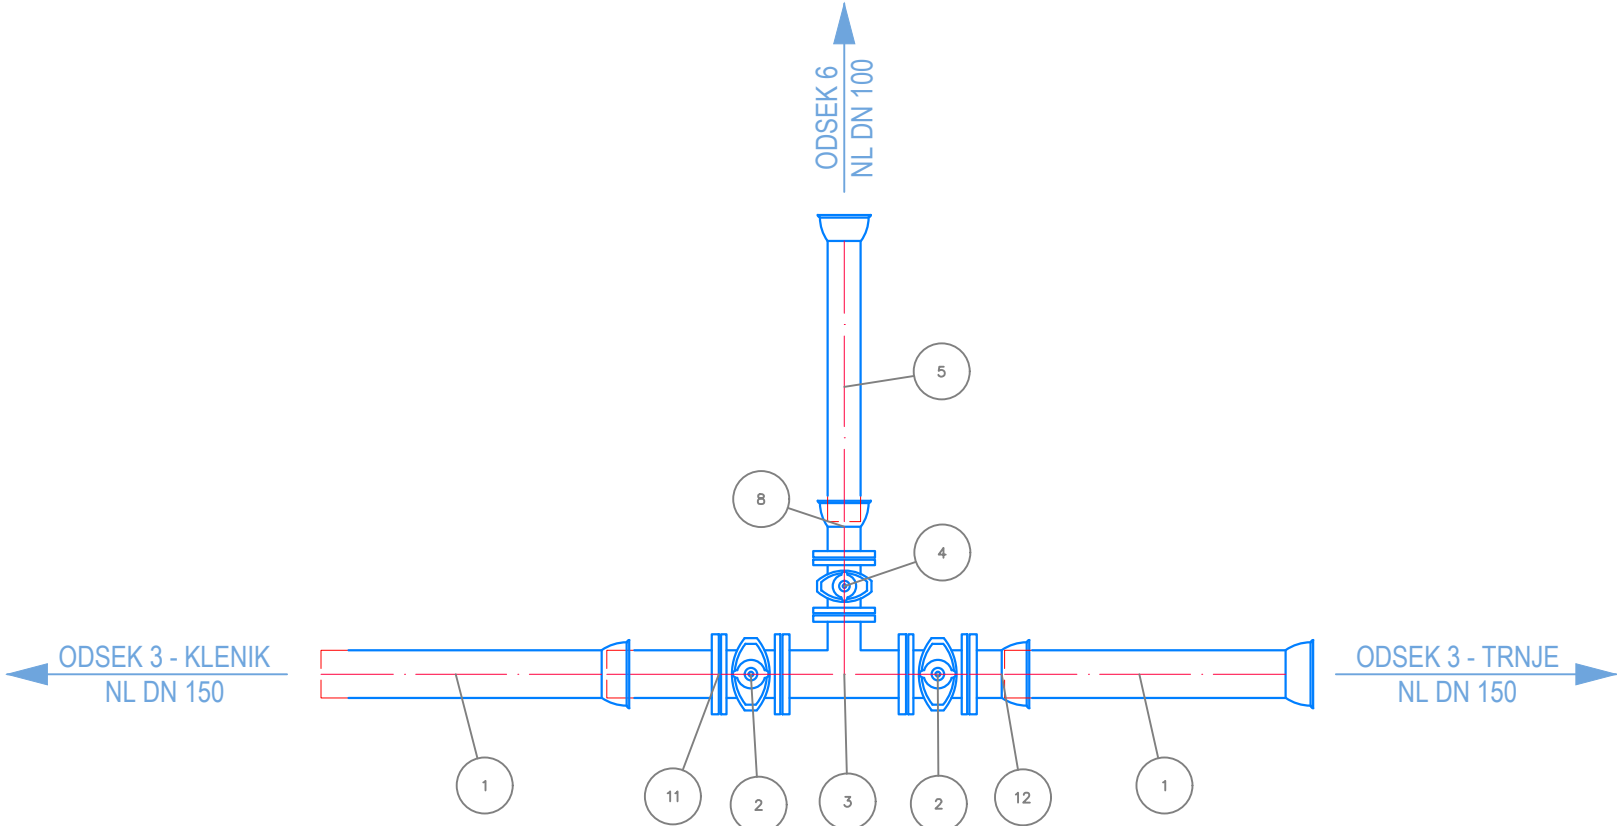

ART.	MAT.	PN	DN	Dn	OPIS	DOL _o (mm)	KOL.
1	NL	–	150.00	–	Cev duktil Natural C40 – STD VI	1000.00	2
5	NL	–	100.00	–	Cev duktil Natural C40 – STD VI	1000.00	1
2	NL	16	150.00	–	Zasun EURO 20 NG tip 23 PN16	–	2
3	NL	16	150.00	100.00	T kos PN 16 z vrtljivo prirobnico	–	1
4	NL	16	100.00	–	Zasun EURO 20 NG tip 23 PN16	–	1
8	NL	16	100.00	–	E kos PN 16 STD VI z vrtljivo prirobnico	–	1
11	NL	16	150.00	–	F kos PN 16 z vrtljivo prirobnico	–	1
12	NL	16	150.00	–	E kos PN 16 STD z vrtljivo prirobnico	–	1

sprememba		opis spremembe		datum	podpis
naročnik:		Občina Pivka Kolodvorska cesta 5 6257 PIVKA		projekt:	
izvajalec:				Ureditev komunalne infrastrukture ter ureditev zunanjih površin v območju naselja Trnje	
podizvajalec:				načrt:	
				2 NAČRT S PODROČJA GRADBENIŠTVA 2.2 NAČRT VODOVODA	
				vsebina/naslov risbe:	
vodja projekta		B. ROZMAN udgi		Tehnični prikazi Montažna risba vozlišča 9	
projektant		I. ČUJEŠ			
izdelal				faza:	
št. projekta:		oznaka načrta:		merilo:	
3915/19		2.2		1:25	
št. načrta:		datum:		avtor risbe:	
3915/19-2.2		februar 2022		VGB Maribor	
		dopolnitev:		št. risbe/lista:	
				G.3.1.3	