



VODOVOD ODSEK 3
VOZLIŠČE - 10

TLORIS
M 1:25

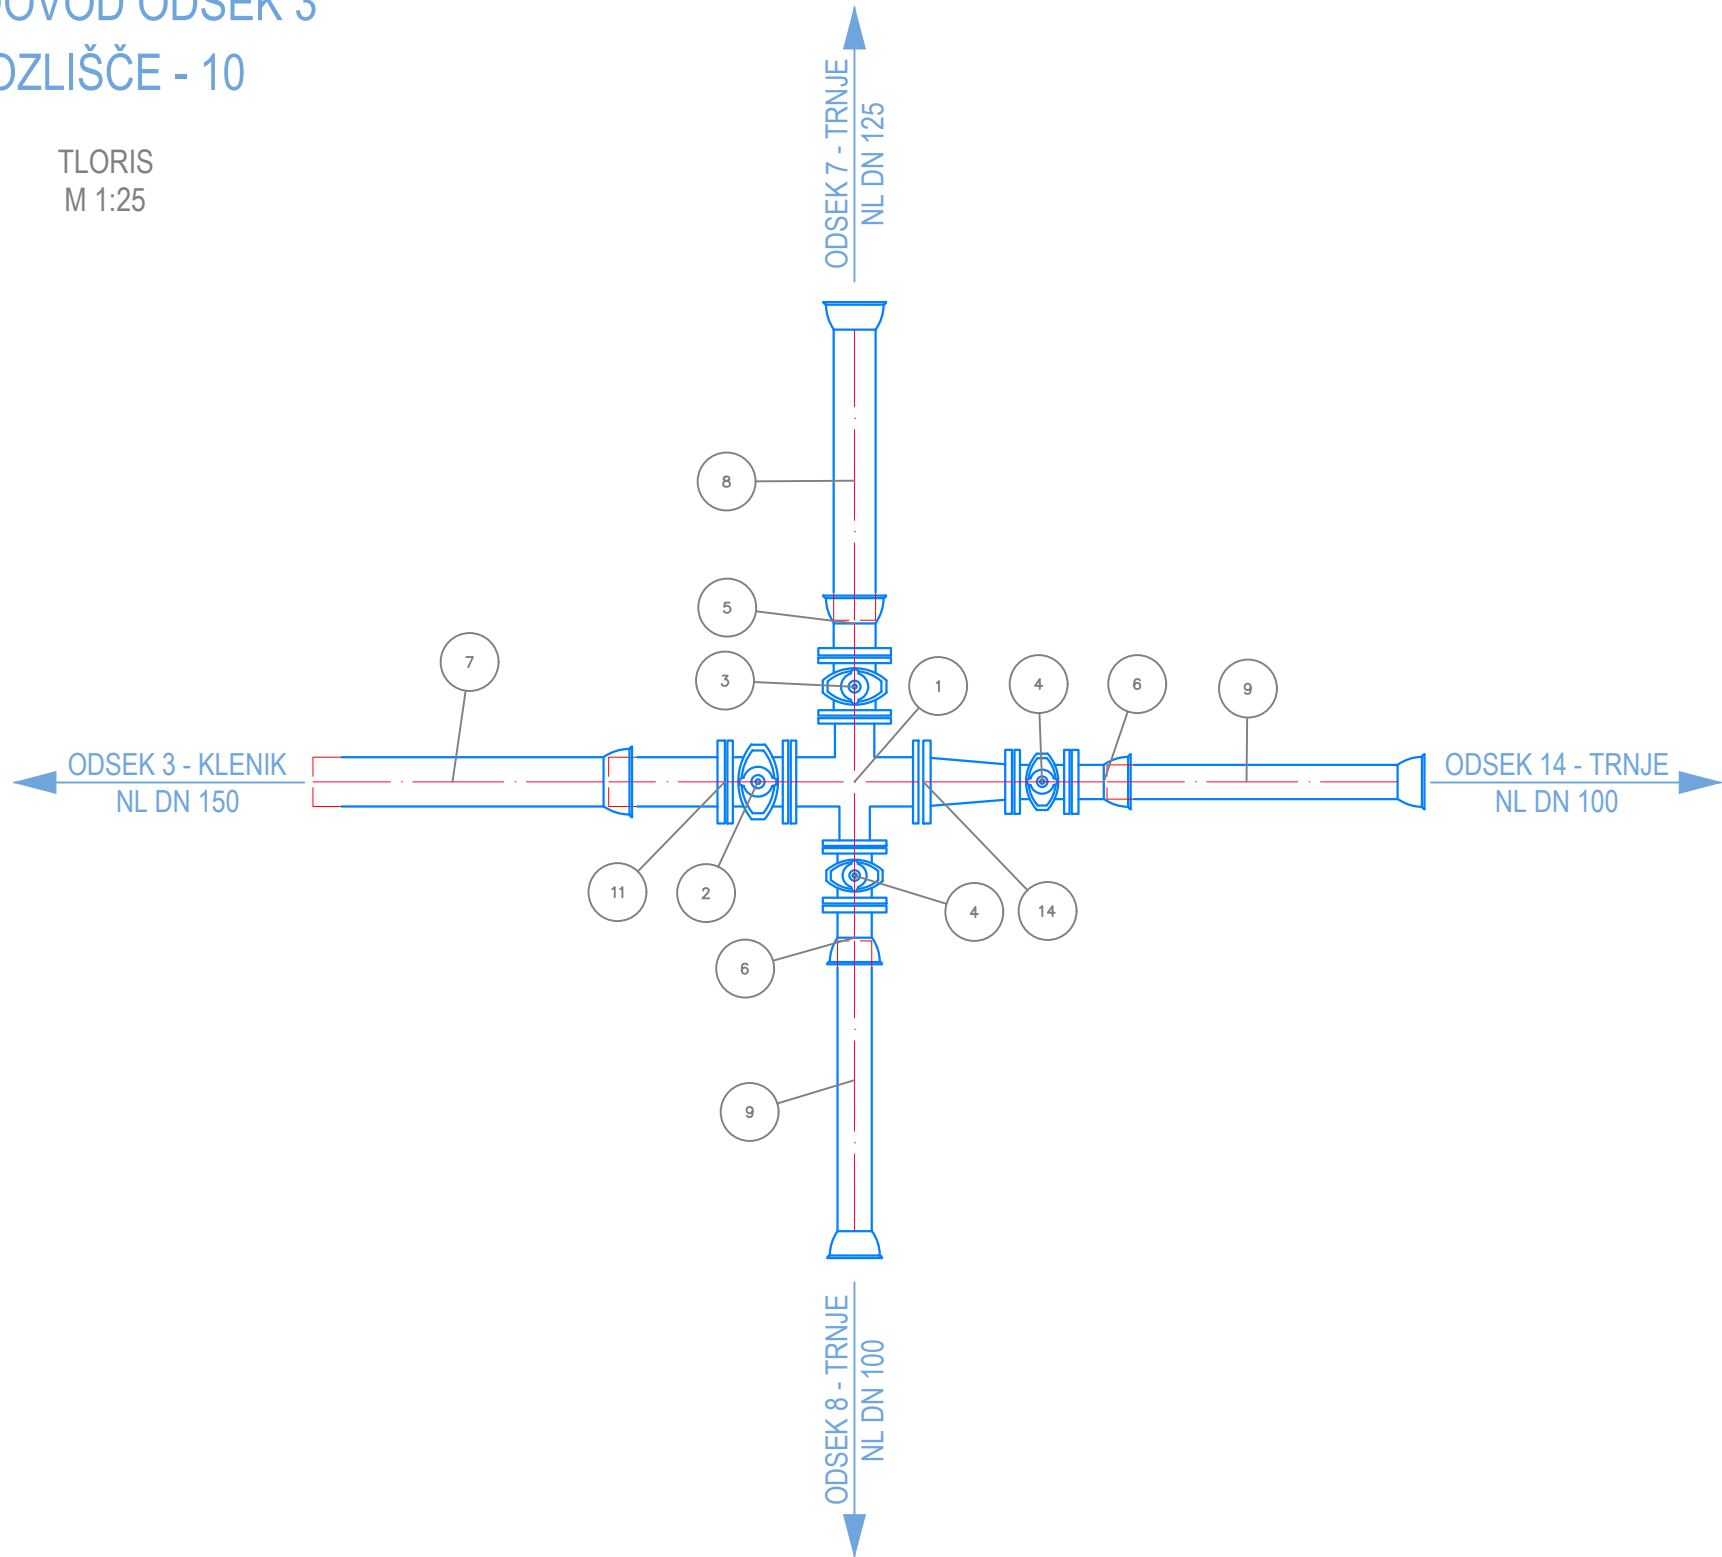

ART.	MAT.	PN	DN	Dn	OPIS	DOL. (mm)	KOL.
1	NL	16	150.00	25/100	TT kos PN 16	-	1
2	NL	16	150.00	-	Zasun EURO 20 NG tip 23 PN16	-	1
3	NL	16	125.00	-	Zasun EURO 20 NG tip 23 PN16	-	1
4	NL	16	100.00	-	Zasun EURO 20 NG tip 23 PN16	-	2
5	NL	16	125.00	-	E kos PN 16 STD z vrtljivo prirobnico	-	1
6	NL	16	100.00	-	E kos PN 16 STD z vrtljivo prirobnico	-	2
7	NL	-	150.00	-	Cev duktil Natural C40 - STD VI	1000.00	1
8	NL	-	125.00	-	Cev duktil Natural C40 - STD VI	1000.00	1
9	NL	-	100.00	-	Cev duktil Natural C40 - STD VI	1000.00	2
11	NL	16	150.00	-	F kos PN 16 z vrtljivo prirobnico	-	1
14	NL	16	150.00	100.00	FFR kos PN 16 z vrtljivo prirobnico	-	1

sprememba		opis spremembe		datum	podpis
naročnik:		Občina Pivka Kolodvorska cesta 5 6257 PIVKA		projekt:	
izvajalec:				Ureditev komunalne infrastrukture ter ureditev zunanjih površin v območju naselja Trnje	
podizvajalec:				načrt:	
				2 NAČRT S PODROČJA GRADBENIŠTVA	
				2.2 NAČRT VODOVODA	
				vsebina/naslov risbe:	
				Tehnični prikazi Montažna risba vozlišča 10	
				faza:	merilo:
				PZI	1:25
				avtor risbe:	št. risbe/lista:
				VGB Maribor	G.3.1.4
št. projekta:		oznaka načrta:		datum:	
3915/19		2.2		februar 2022	
št. načrta:				dopolnitev:	
3915/19-2.2					