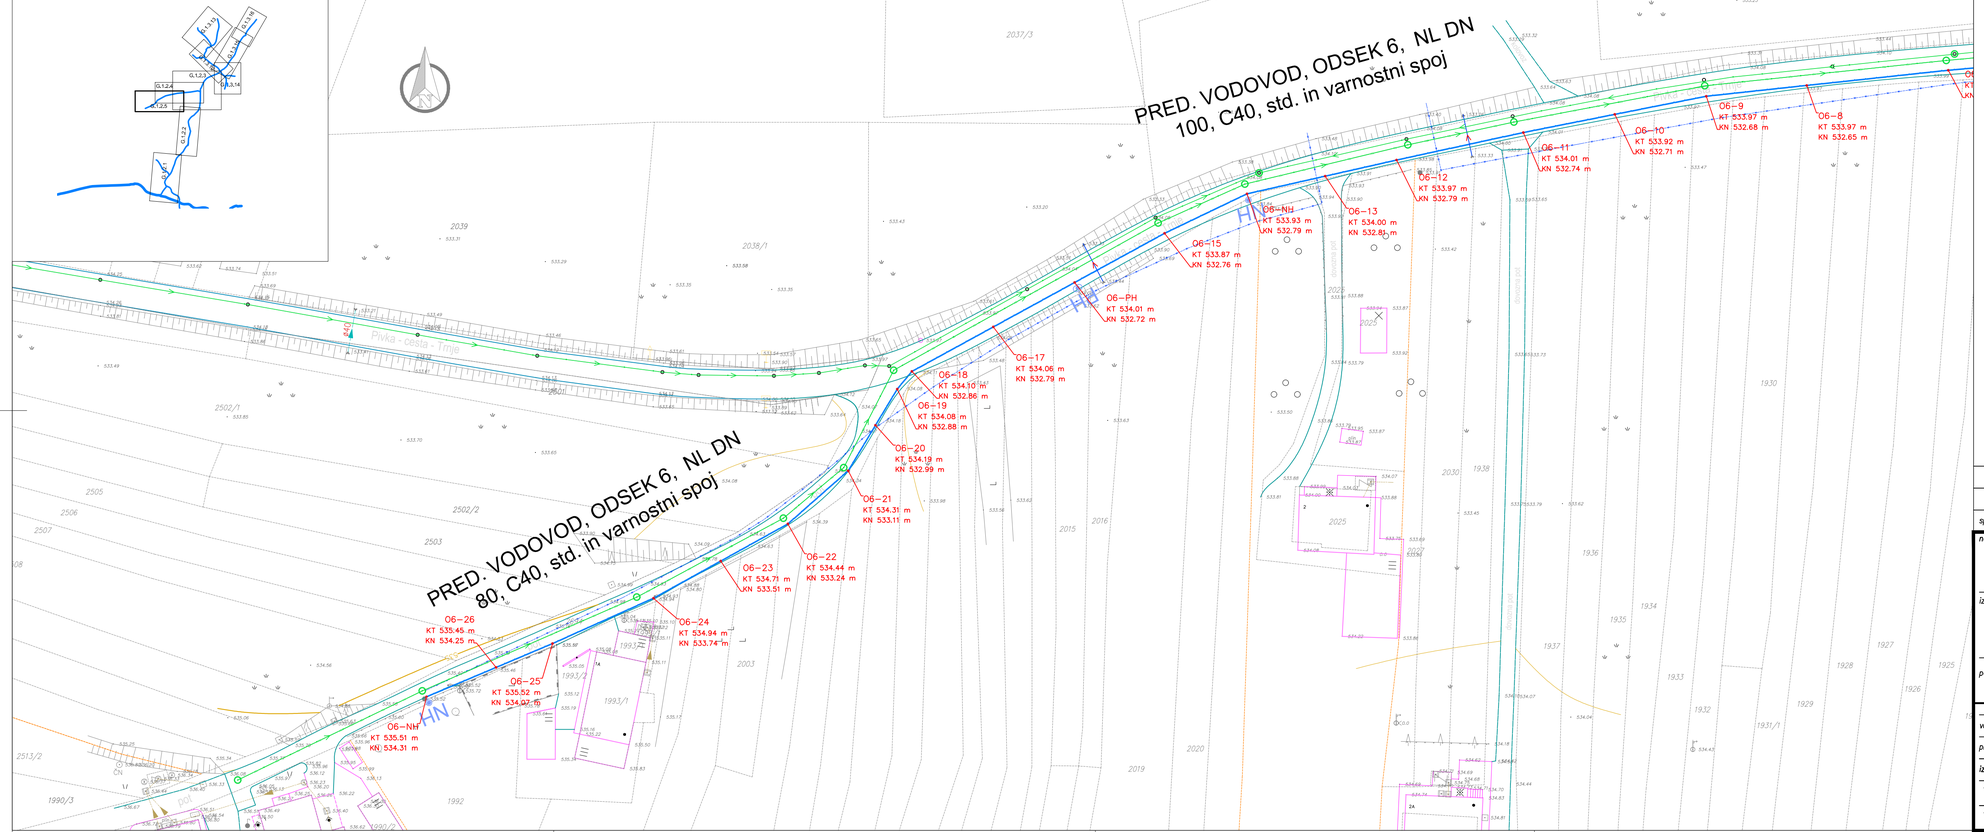

a=0.26m²

LEGENDA:

KOMUNALNI VODI

	OBSTOJEČE	PROJEKTIRANO
vodovod		
vodovod NL DN 80 - DN 250, C40		
vodovod NL z območjem gradbišča		
elektrika NN napetost		
elektrika SN in VN napetost		
telekomunikacijski vod - Telemach		
telekomunikacijski vod - Telekom Slovenije		
kanalizacija meteorna		
kanalizacija odpadne vode		
kanalizacija odpadne vode - tlačni vod		
plinovod		
toplovod		
javna razsvetljava		

meja katasterske občine	
meja občine	
državna meja	
parcelna meja	

sprememba	opis spremembe	datum	podpis

naročnik:
Občina Pivka
Kolodvorska cesta 5
6257 PIVKA

izvajalec:
VODNOGOSPODARSKI BIRO MARIBOR d.d.
2000 MARIBOR, Glavni trg 18a

podizvajalec:

	ime in priimek	id. številka
vodja projekta	B. ROZMAN udgi	G-2137
projektant	I. ČUJEŠ	G-9300
izdelal		

št. projekta: 3915/19
št. načrta: 3915/19-2.2
oznaka načrta: 2.2
datum: februar 2022
dopolnitev:

projekt:
Ureditev komunalne infrastrukture ter ureditev zunanjih površin v območju naselja Trnje

načrt:
2 NAČRT S PODROČJA GRADBENIŠTVA
2.2 NAČRT VODOVODA

vsebina/naslov risbe:
SITUACIJA VODOVODA ODSEK 6, 2. del

faza: PZI
merilo: 1:500

avtor risbe: VGB Maribor
št. risbe/lista: G.1.2.5