



Odsek 6_DN100
M 1:1000/100
M6.K6

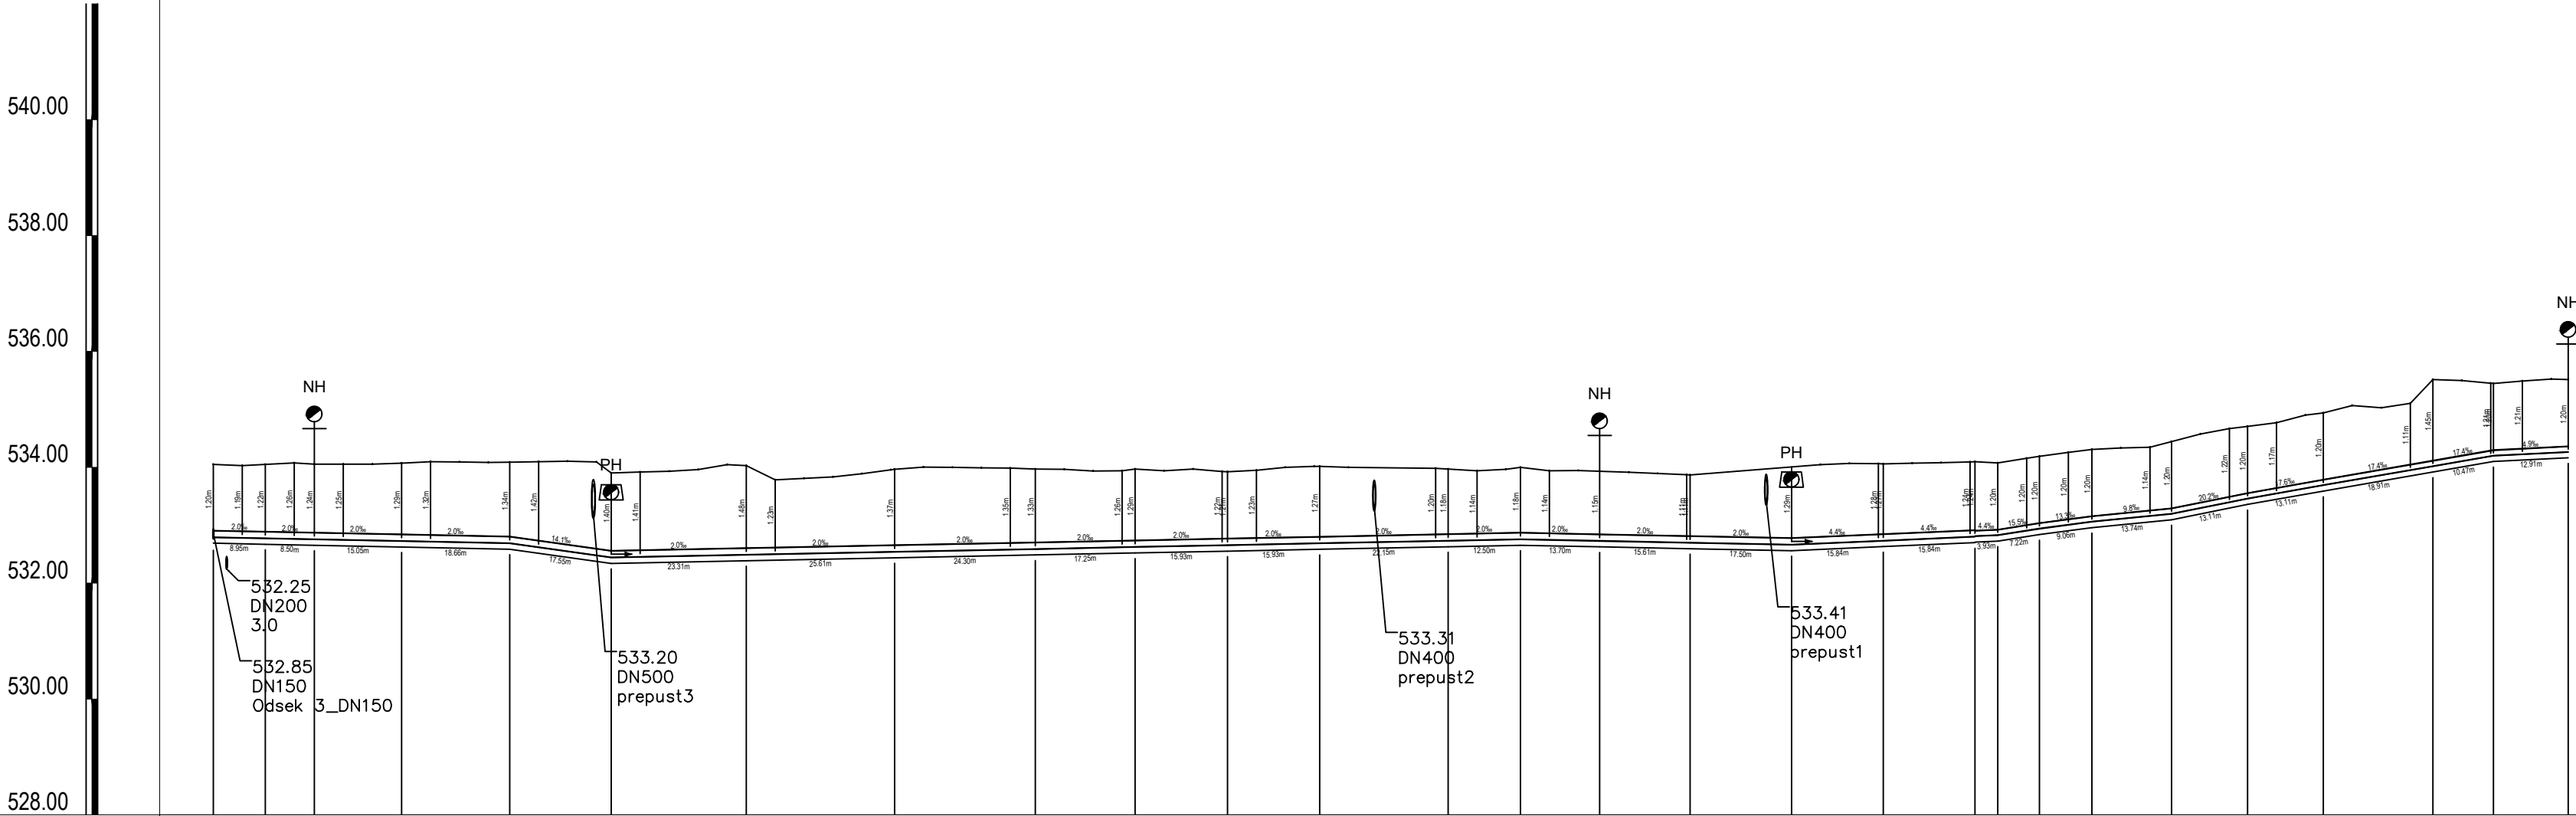

	Odsek 3_DN150																											
	1	NH	3	4	PH	6	7	8	9	10	11	12	13	NH	15	PH	17	18	19	20	21	22	23	24	25	26	NH	
STACIONAZA	0.00	8.95	17.45	32.50	51.16	68.71	92.01	117.62	141.92	159.17	175.10	191.03	213.19	225.69	239.38	254.99	272.49	288.33	304.17	308.09	315.31	324.38	338.11	351.22	364.33	383.24	393.71	406.62
KOTA TERENA	534.05	534.05	534.05	534.07	534.09	533.90	534.03	533.97	533.97	533.97	533.92	534.01	533.97	534.00	533.93	533.87	534.01	534.06	534.10	534.08	534.19	534.31	534.44	534.71	534.94	535.52	535.45	535.51
KOTA NIVELETE	532.85	532.83	532.81	532.78	532.75	532.50	532.55	532.60	532.65	532.68	532.71	532.74	532.79	532.81	532.79	532.76	532.72	532.79	532.86	532.88	532.99	533.11	533.24	533.51	533.74	534.07	534.25	534.31
GLOBINA IZKOPA	1.36	1.38	1.40	1.45	1.50	1.56	1.64	1.53	1.48	1.45	1.37	1.43	1.34	1.34	1.30	1.27	1.45	1.43	1.40	1.38	1.35	1.35	1.35	1.35	1.35	1.60	1.35	1.35
PADEC	2.0	2.0	2.0	2.0	14.1	2.0	2.0	2.0	2.0	2.0	2.0	2.0	2.0	2.0	2.0	2.0	4.4	15.5	13.3	9.8	20.2	17.6	17.4	4.9				
CEV PROFIL DOLZINA	NL NATURAL C40 DN100 , L=304.17 m																		NL NATURAL C40 DN80 , L=102.46 m									

sprememba		opis spremembe		datum	podpis
naročnik:				projekt:	
Občina Pivka Kolodvorska cesta 5 6257 PIVKA				Ureditev komunalne infrastrukture ter ureditev zunanjih površin v območju naselja Trnje	
izvajalec:				načrt:	
				2 NAČRT S PODROČJA GRADBENIŠTVA 2.2 NAČRT VODOVODA	
podizvajalec:				vsebina/naslov risbe:	
				VZDOLŽNI PROFIL VODOVOD ODSEK 6	
		ime in priimek		id. številka	
vodja projekta		B. ROZMAN udgi		G-2137	
projektant		I. ČUJEŠ		G-9300	
izdelal					
št. projekta:		oznaka načrta:		datum:	
3915/19		2.2		februar 2022	
št. načrta:				dopolnitev:	
3915/19-2.2					
avtor risbe:		št. risbe/lista:			
VGB Maribor		G.2.2.1			