


Odsek 7 DN125
M 1:1000/100
M6.K7

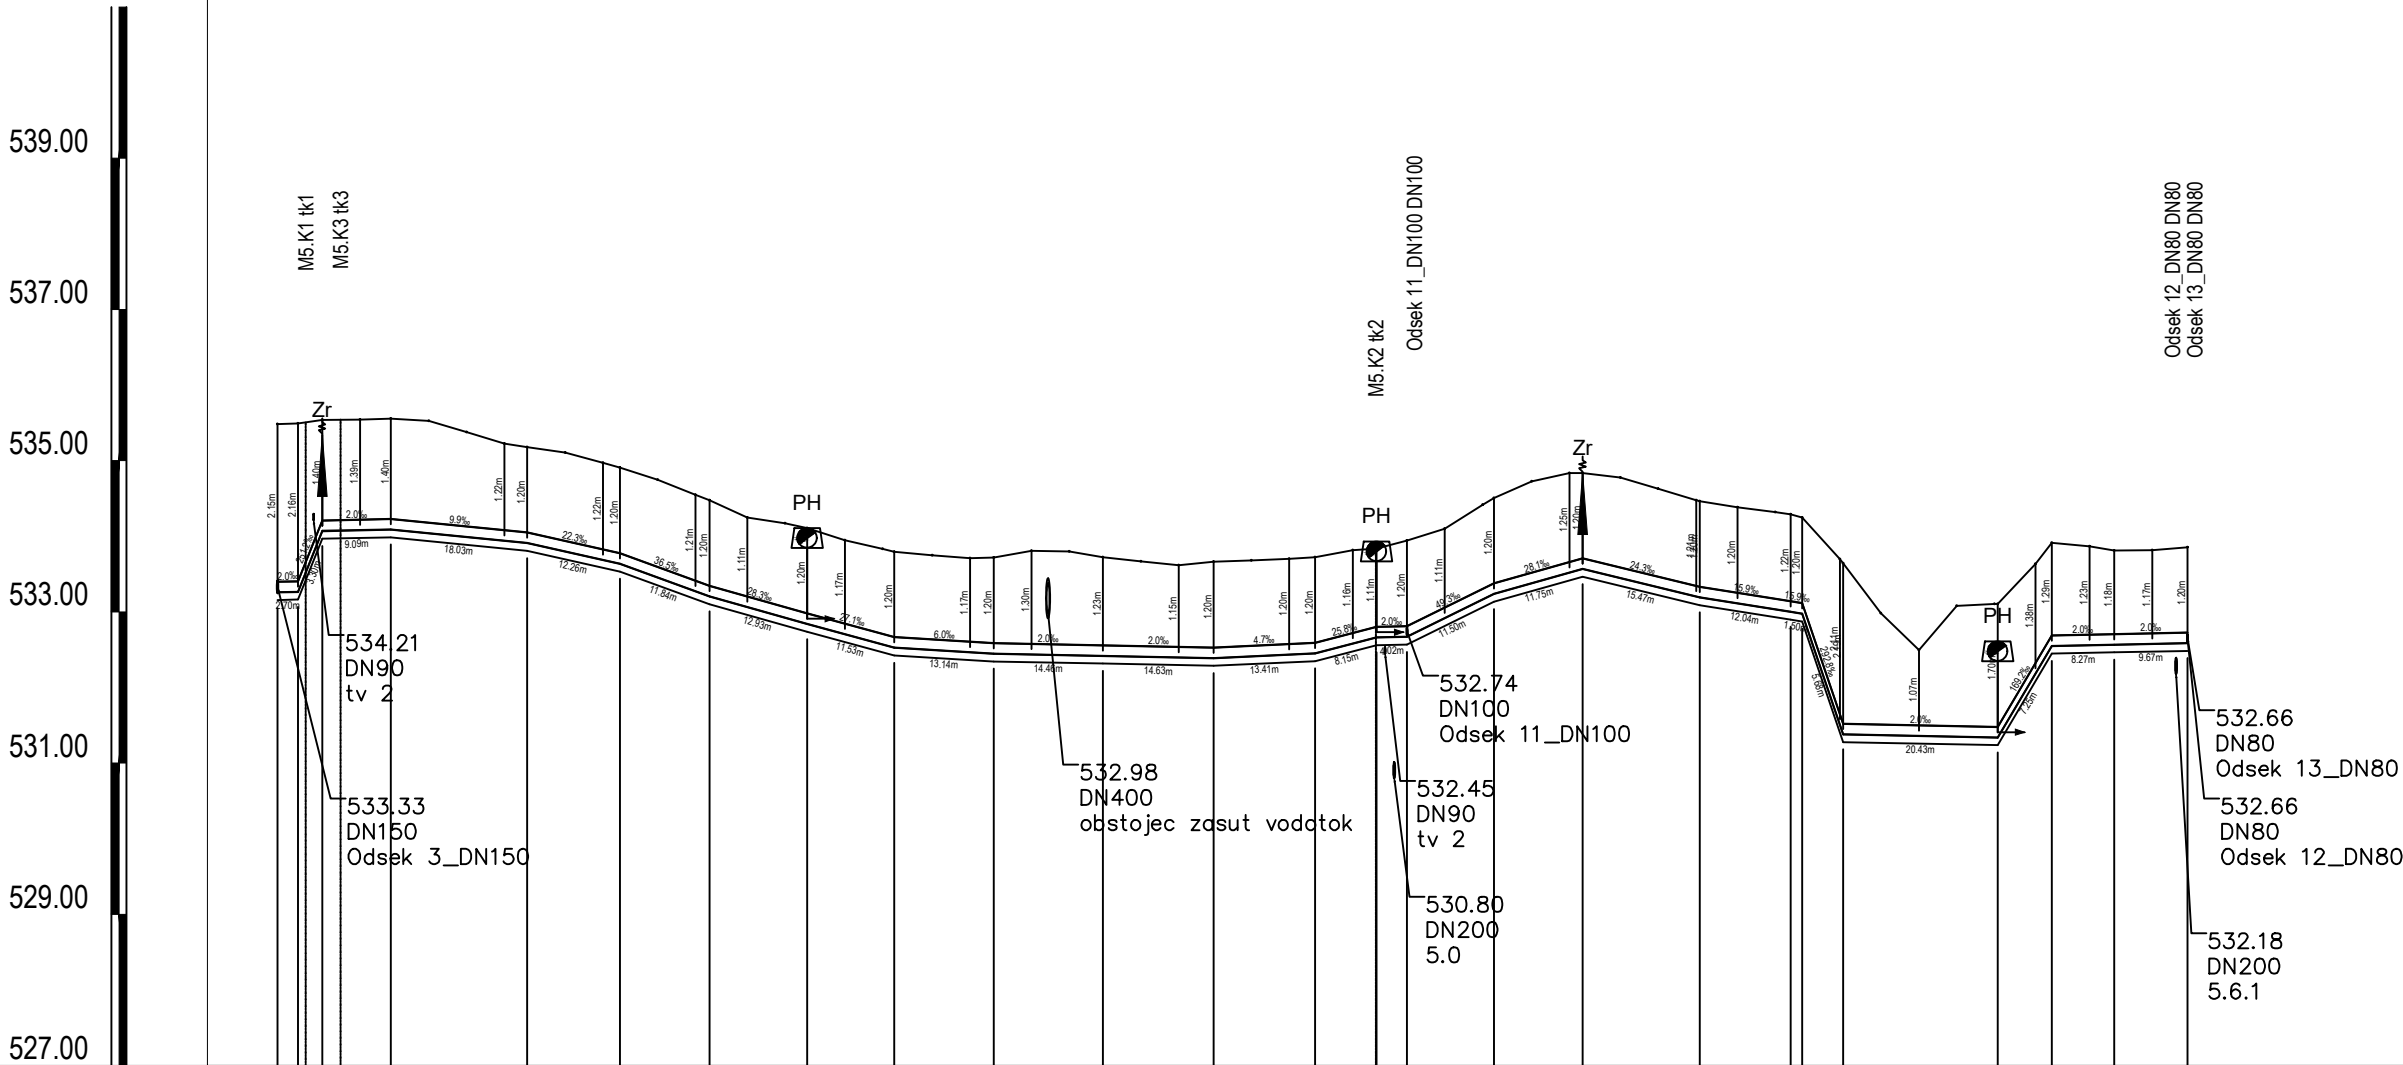

	Ddsek 3 DN150 1Zr 3																		18 19 20										PH 22 23 24	

sprememba

opis spremembe

naročnik:

Občina Pivka
Kolodvorska cesta 5
6257 PIVKA

izvajalec:

VODNOGOSPODARSKI
BIRO MARIBOR d.o.o.
2000 MARIBOR , Glavni trg 18a

podizvajalec:

ime in priimek

id. številka

vodja projekta

B. ROZMAN udgi

projektant

I. ČUJEŠ

izdelal

št. projekta:

3915/19

št. načrta:

3915/19-2.2

oznaka načrta:

2.2

datum:

februar 2022

dopolnitev:

vsebina/naslov risbe:

VZDOLŽNI PROFIL
VODOVOD ODSEK 7

faza:

PZI

merilo:

1:1000/100

avtor risbe:

VGB Maribor

št. risbe/lista:

G.2.3.1