Odsek 3_DN150
M 1:1000/100
M6.K3

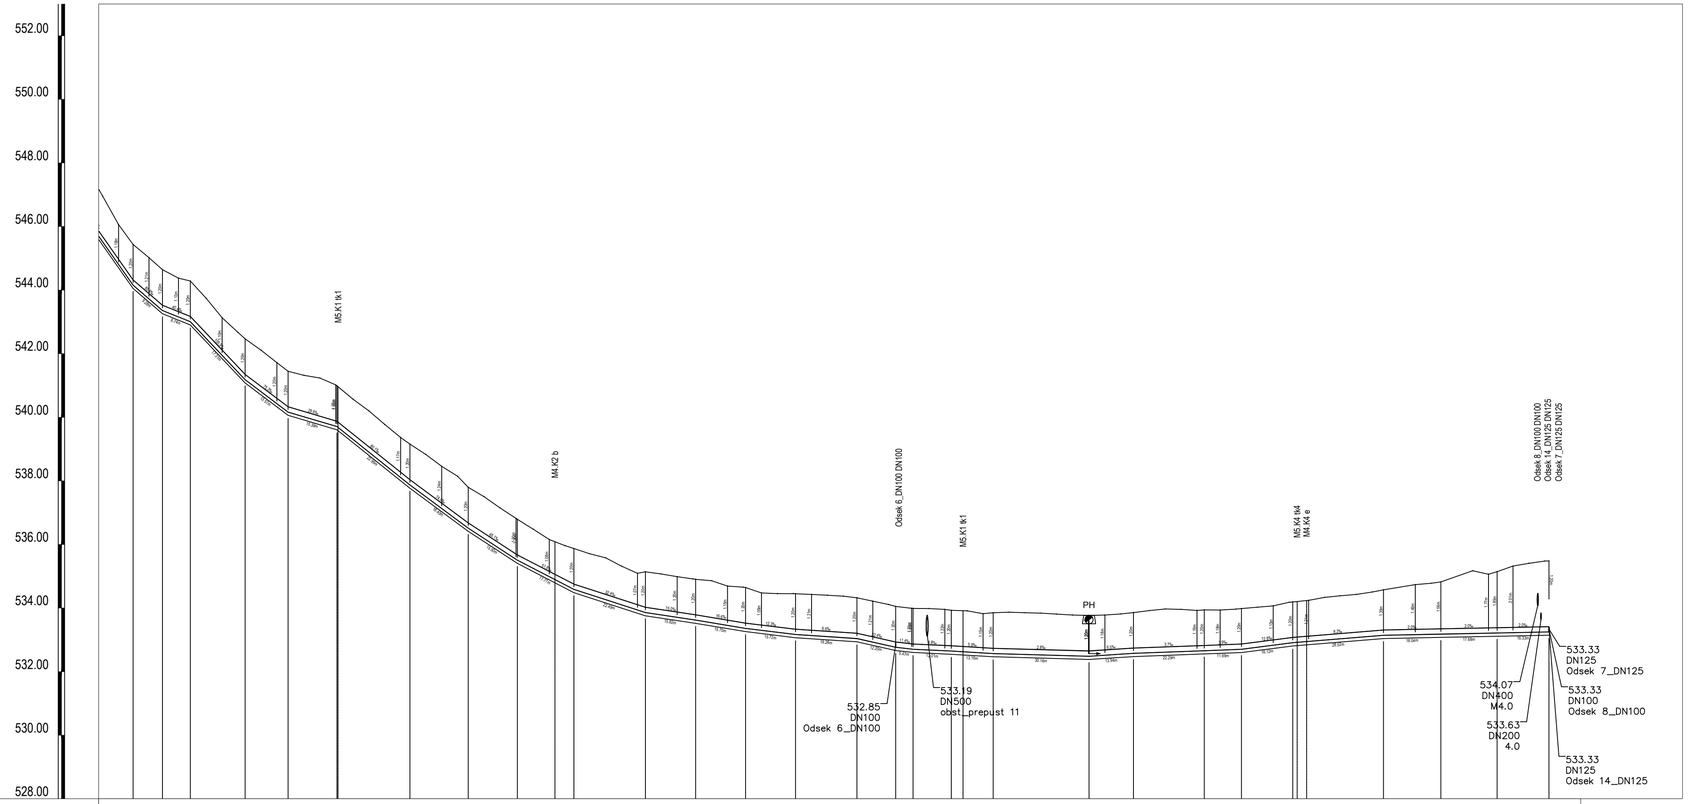

	36	37	38	39	40	41	42	43	44	45	46	47	48	49	50	51	52	53	54	PH	56	57	58	59	60	61	62	63
STACIONAZA	575.21	584.46	593.19	610.41	623.94	639.32	662.23	680.58	696.04	713.79	736.27	752.09	767.78	783.50	802.78	814.98	820.44	832.46	845.62	875.78	889.72	912.01	923.70	939.82	968.34	986.38	1004.06	1020.39
KOTA TERENA	545.44	544.64	544.29	542.46	541.45	540.99	539.15	537.80	536.79	535.87	535.14	534.90	534.64	534.45	534.32	534.05	533.99	533.93	533.85	533.77	533.86	533.94	533.98	534.19	534.57	534.82	535.14	535.48
KOTA NIVELETE	544.24	543.44	543.09	541.26	540.25	539.79	537.95	536.60	535.59	534.67	533.94	533.70	533.44	533.25	533.12	532.85	532.79	532.73	532.65	532.57	532.66	532.74	532.78	532.99	533.23	533.26	533.30	533.33
GLOBINA IZKOPA	1.39	1.39	1.39	1.39	1.39	1.39	1.39	1.39	1.39	1.39	1.39	1.39	1.39	1.39	1.39	1.39	1.39	1.39	1.39	1.39	1.39	1.39	1.39	1.39	1.53	1.74	2.03	2.34
PADEC	9	85.9	40.4	105.9	75.3	29.6	80.1	74.0	65.1	51.8	32.4	15.0	16.6	12.3	6.6	22.4	11.4	4.8	5.9	2.8	6.5	3.7	3.9	12.8	8.2	2.0	2.0	2.0
CEV PROFIL DOLZINA	NL NATURAL C40 DN150 , L=1021.95 m																											

a=0.32m²

spremembe	opis spremembe	datum	podpis

naročnik:
Občina Pivka
Kolodvorska cesta 5
6257 PIVKA

izvajalec:
VODNOGOSPODARSKI BIRO MARIBOR d.o.o.
2000 MARIBOR , Glavni trg 19b

podizvajalec:

	ime in priimek	id. številka
vodja projekta	B. ROZMAN udgi	G-2137
projektant	I. ČUJEŠ	G-9300
izdelal		

št. projekta: 3915/19	oznaka načrta: 2.2	datum: februar 2022
št. načrta: 3915/19-2.2		dopolnitev:

projekt:
Ureditev komunalne infrastrukture ter ureditev zunanjih površin v območju naselja Trnje

načrt:
2 NAČRT S PODROČJA GRADBENIŠTVA
2.2 NAČRT VODOVODA

vsebina/naslov risbe:
VZDOLŽNI PROFIL VODOVOD ODSEK 3
2. DEL

faza:	merilo:
PZI	1:1000/100

avtor risbe:	št. risbe/lista:
VGB Maribor	G.2.1.2