




CESTA H - TIP 1

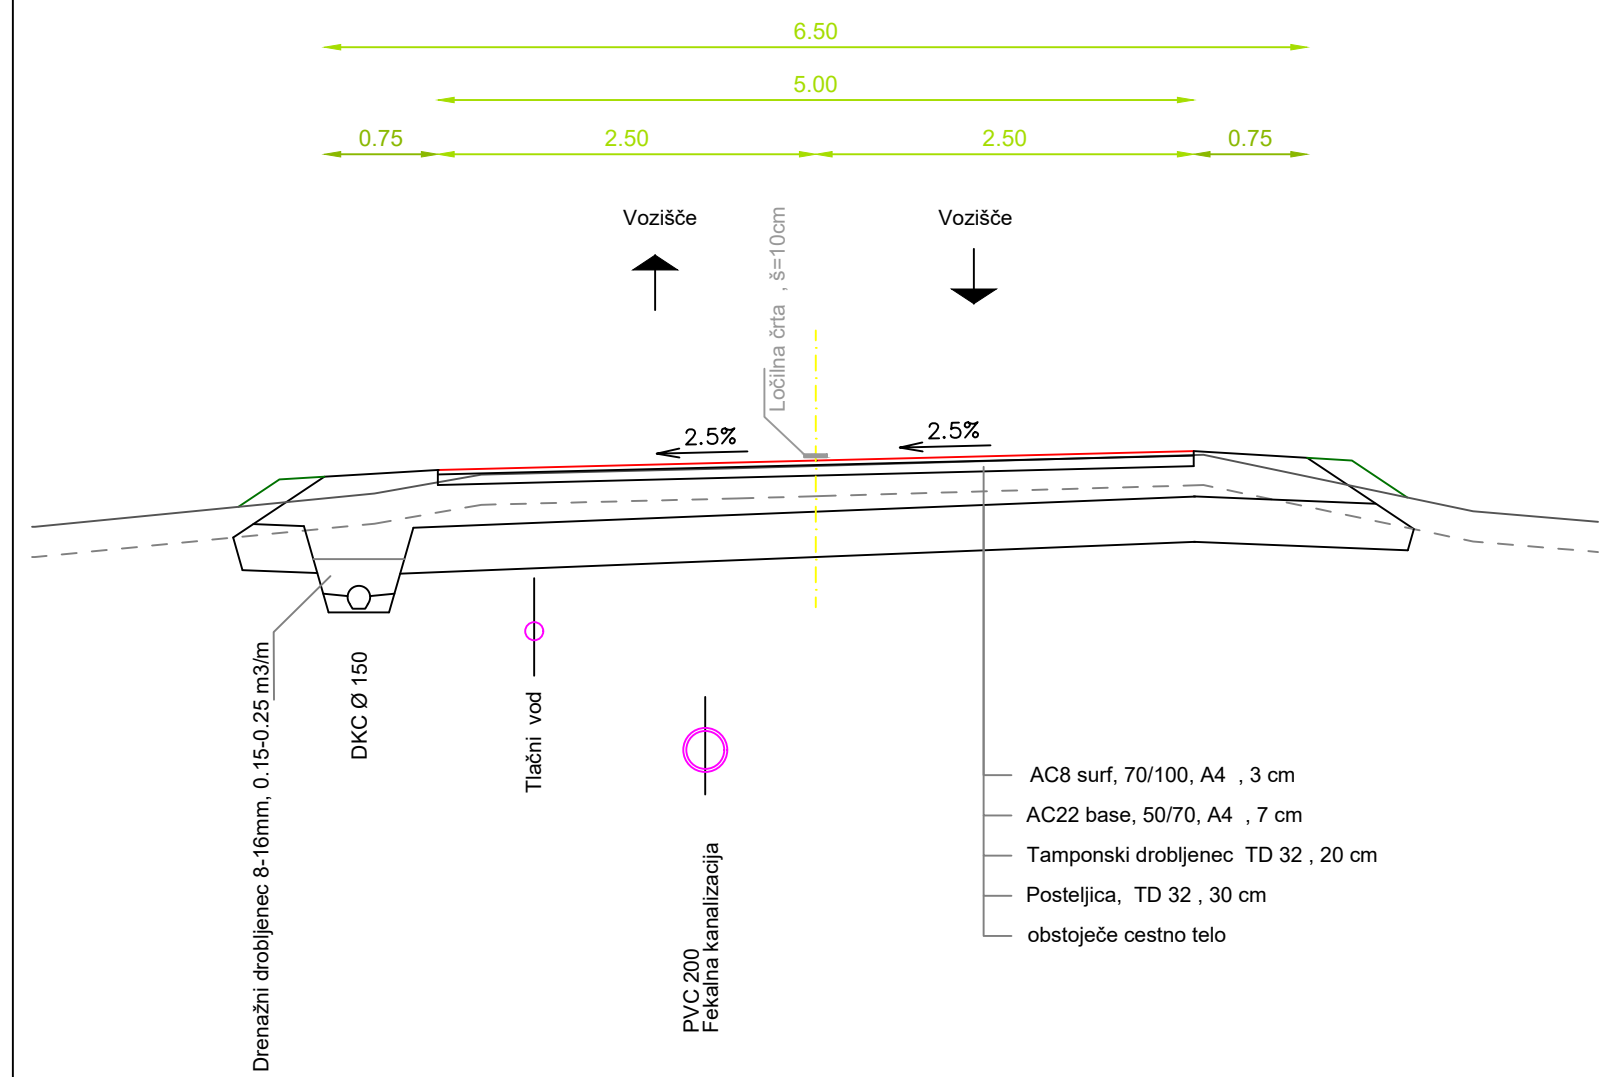


CESTA H - TIP 2

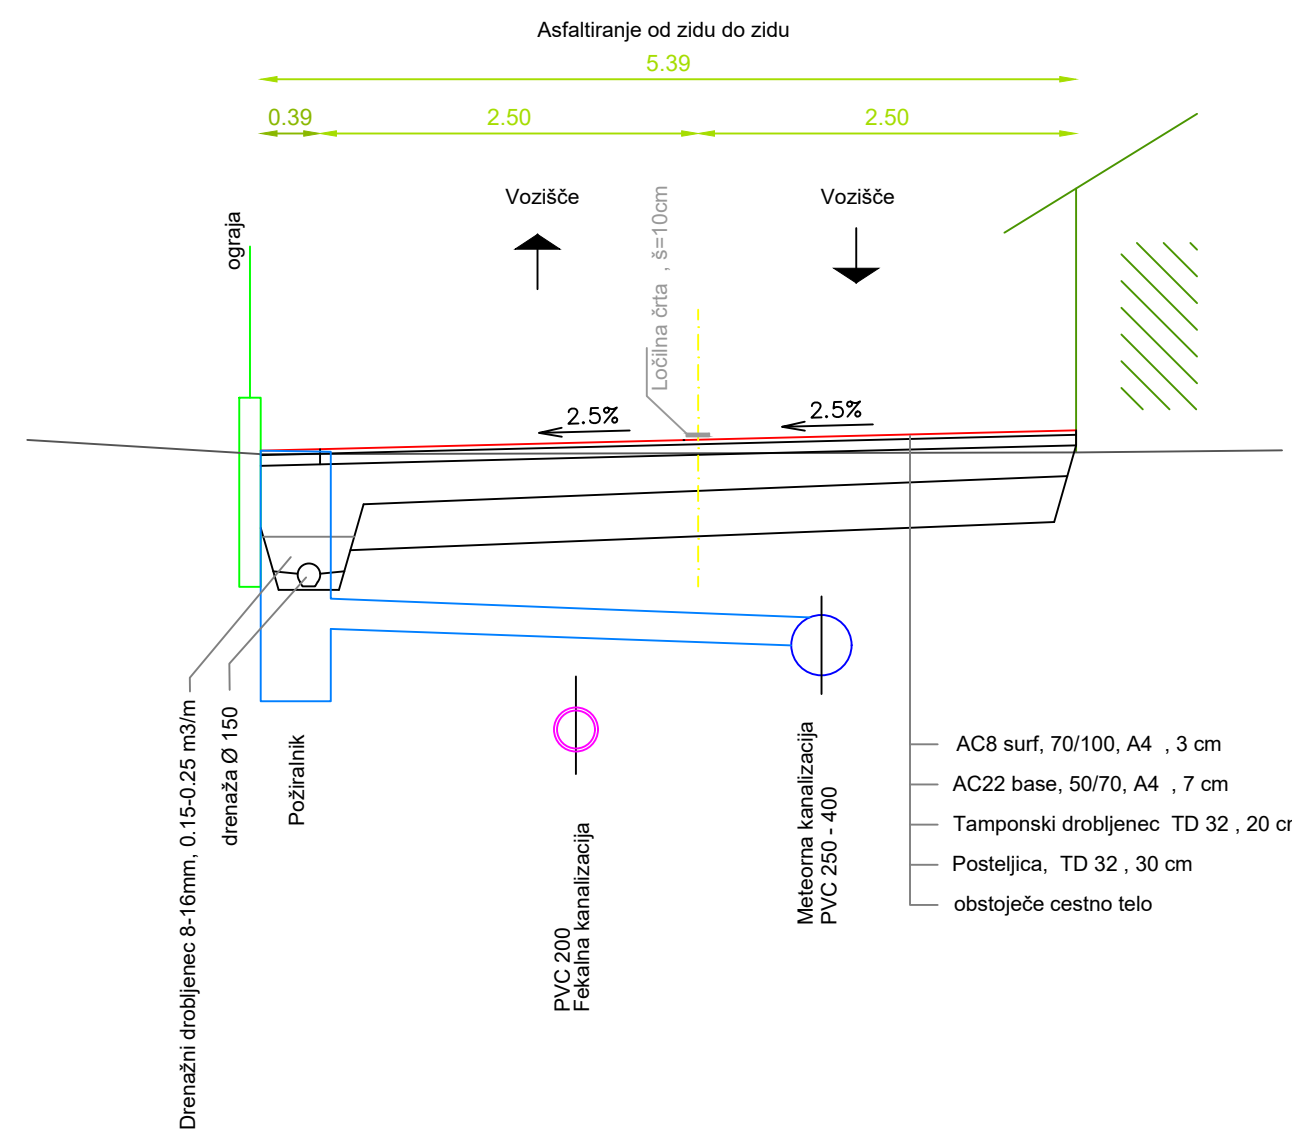



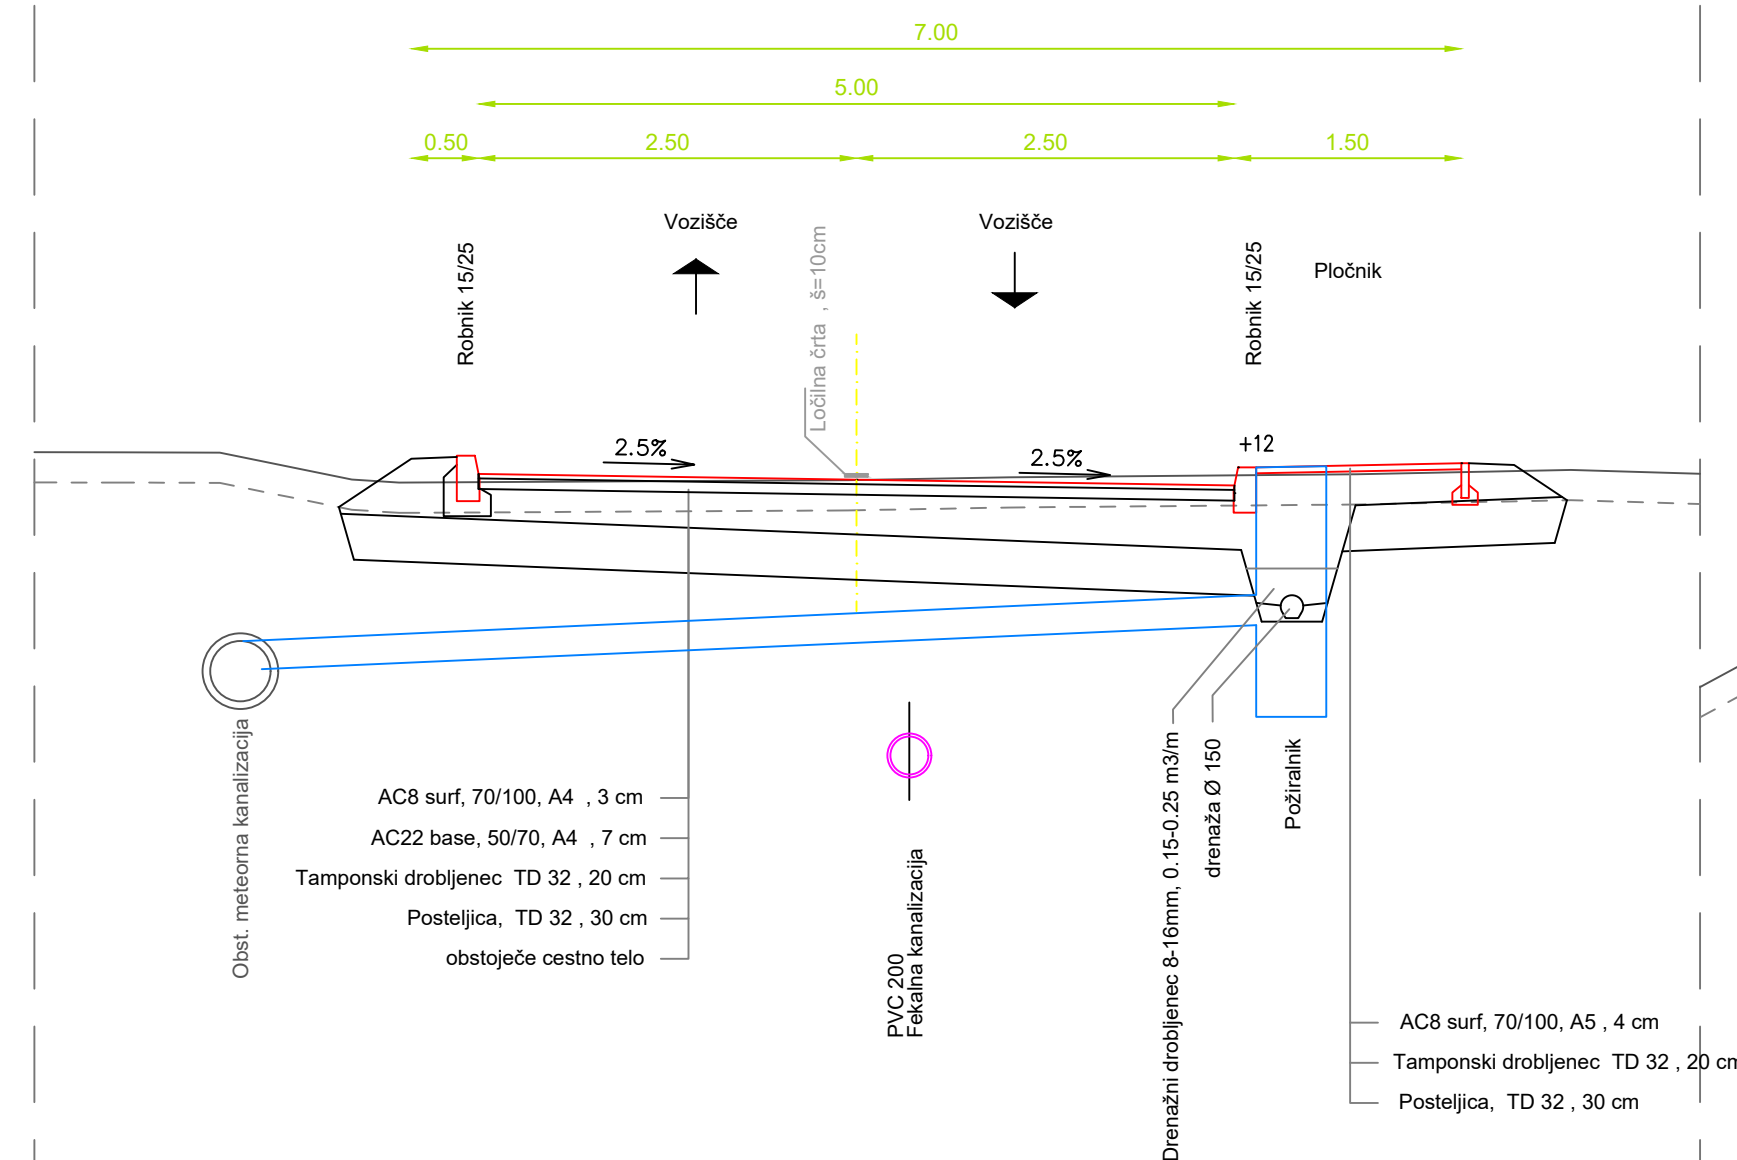CESTA H - TIP 3

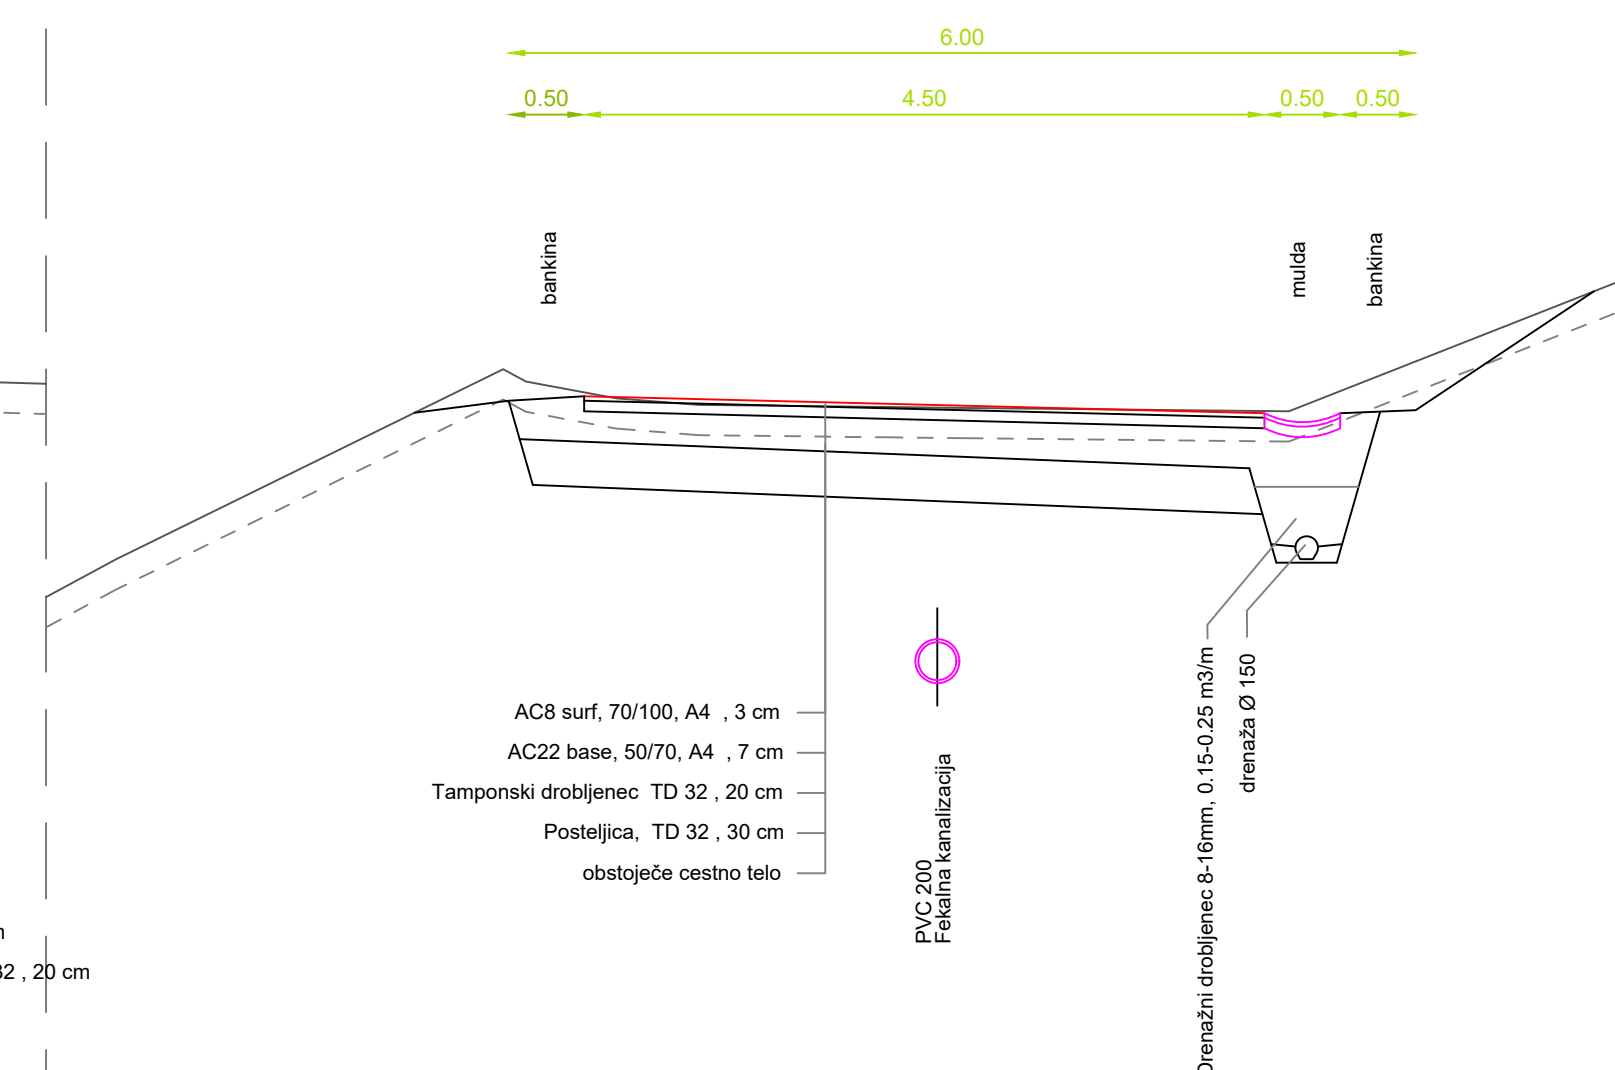


CESTA H - TIP 4




KARAKTERISTIČNI PROFIL
LOKALNE CESTE H
M 1:50

naročnik:  OBČINA PIVKA KOLODVORSKA CESTA 5 6257 PIVKA			projekt: Ureditev komunalne infrastrukture v naselju Trnje	
izvajalec:  VGB MARIBOR d.o.o. 2000 MARIBOR, Glavni trg 180			načrt: 2.3 - NAČRT CEST	
podizvajalec: BM BIRO, Bojan Mavri, s.p. Šolska pot 30, 2241 Spodnji Duplex			vsebina/naslov risbe: KARAKTERISTIČNI PROFIL	
odg. vodja projekta B. ROZMAN, udgi		id. številka G-2137	faza: P Z I	
projektant B. MAVRI, dig		G-0490	merilo: 1:50	
izdelal			avtor risbe: VGB Maribor	
št. projekta: 3915/19	oznaka načrta: 2.3	datum: Marec 2022	št. risbe/lista: G 131.1	
št. načrta: 558/2019		dopolnitev:		


CESTA I

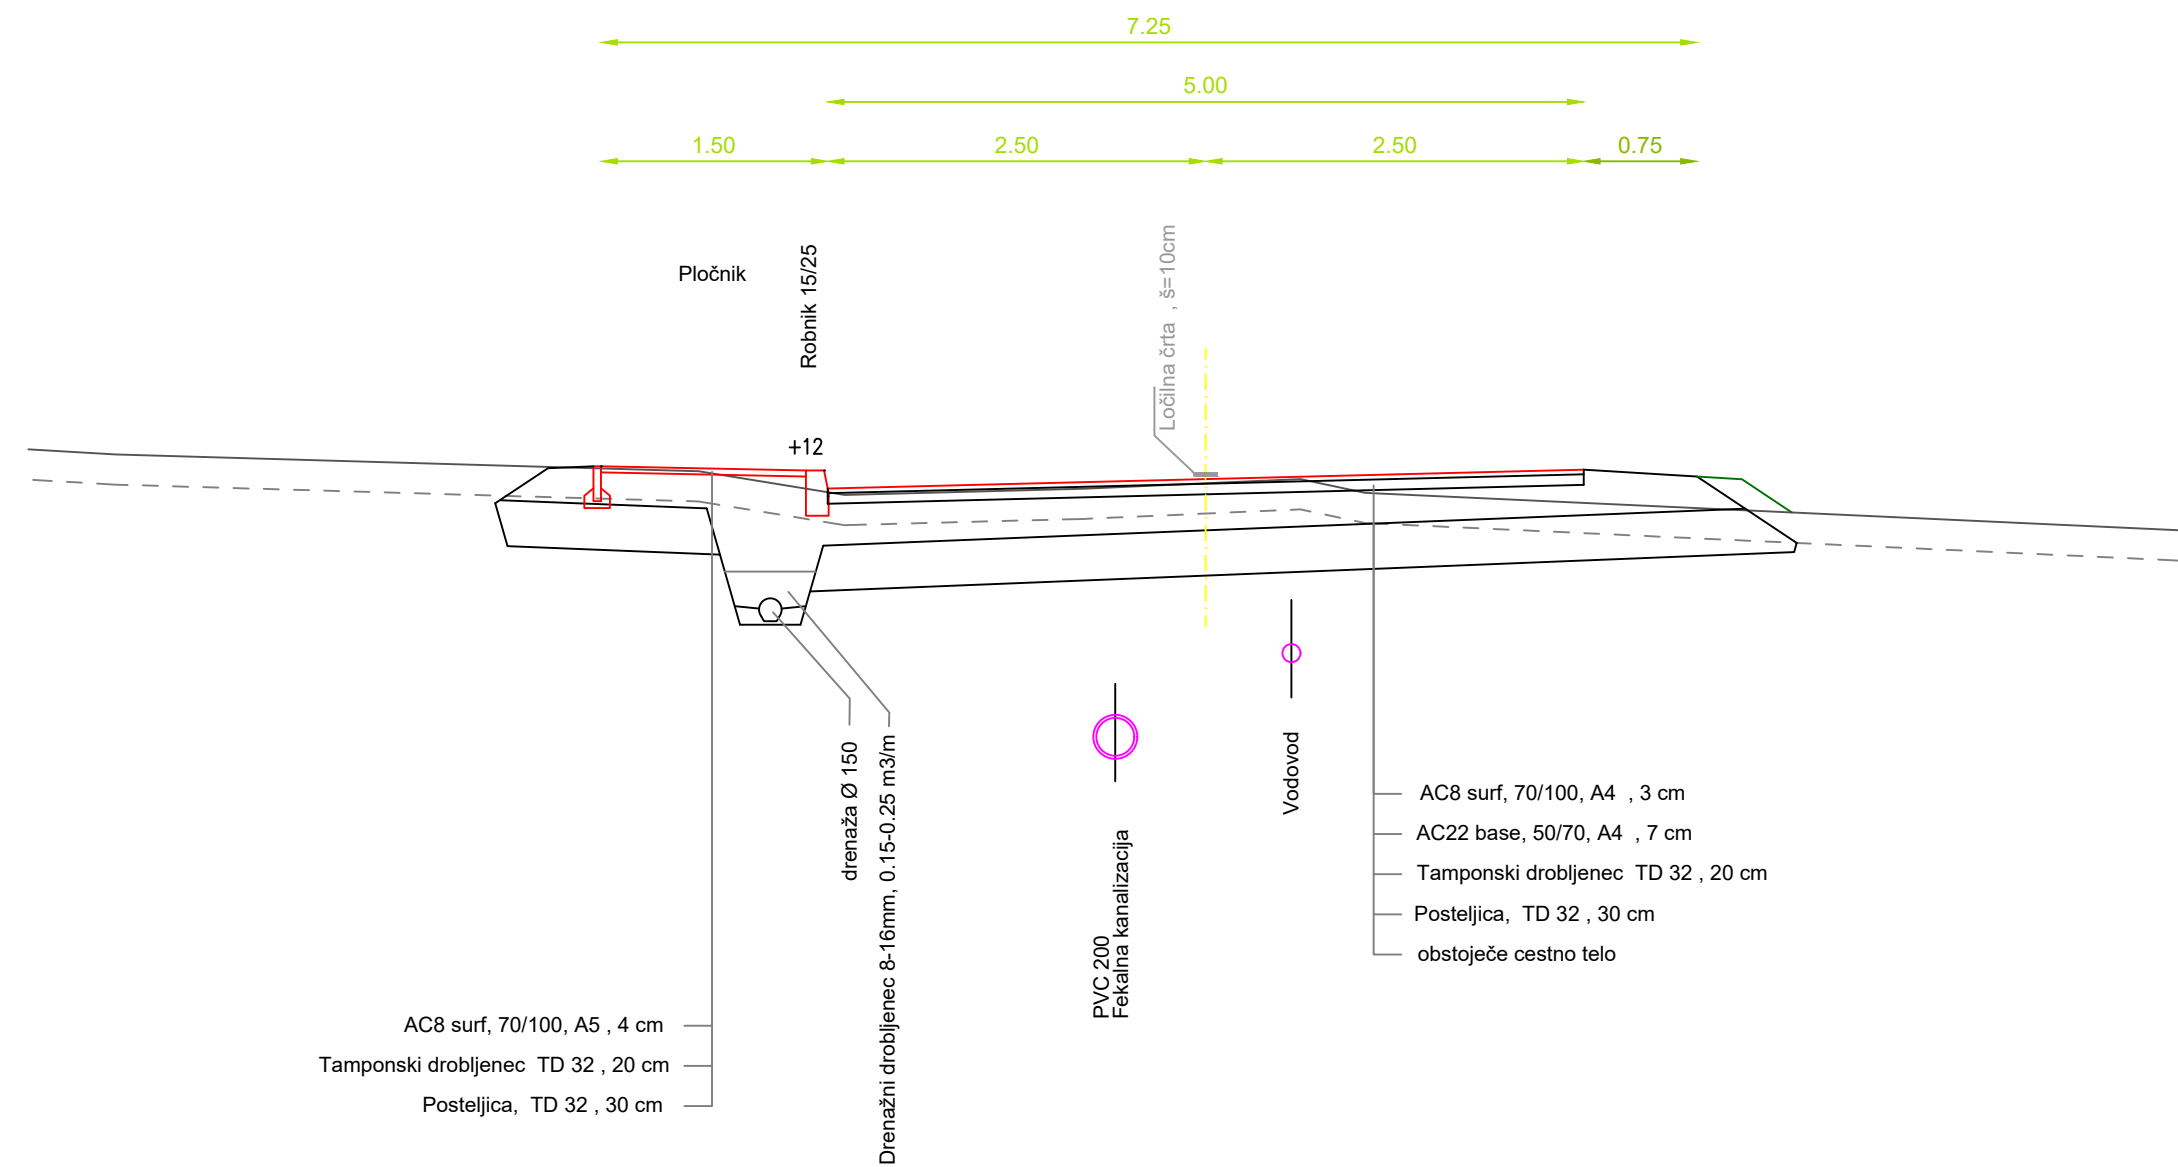

CESTA J

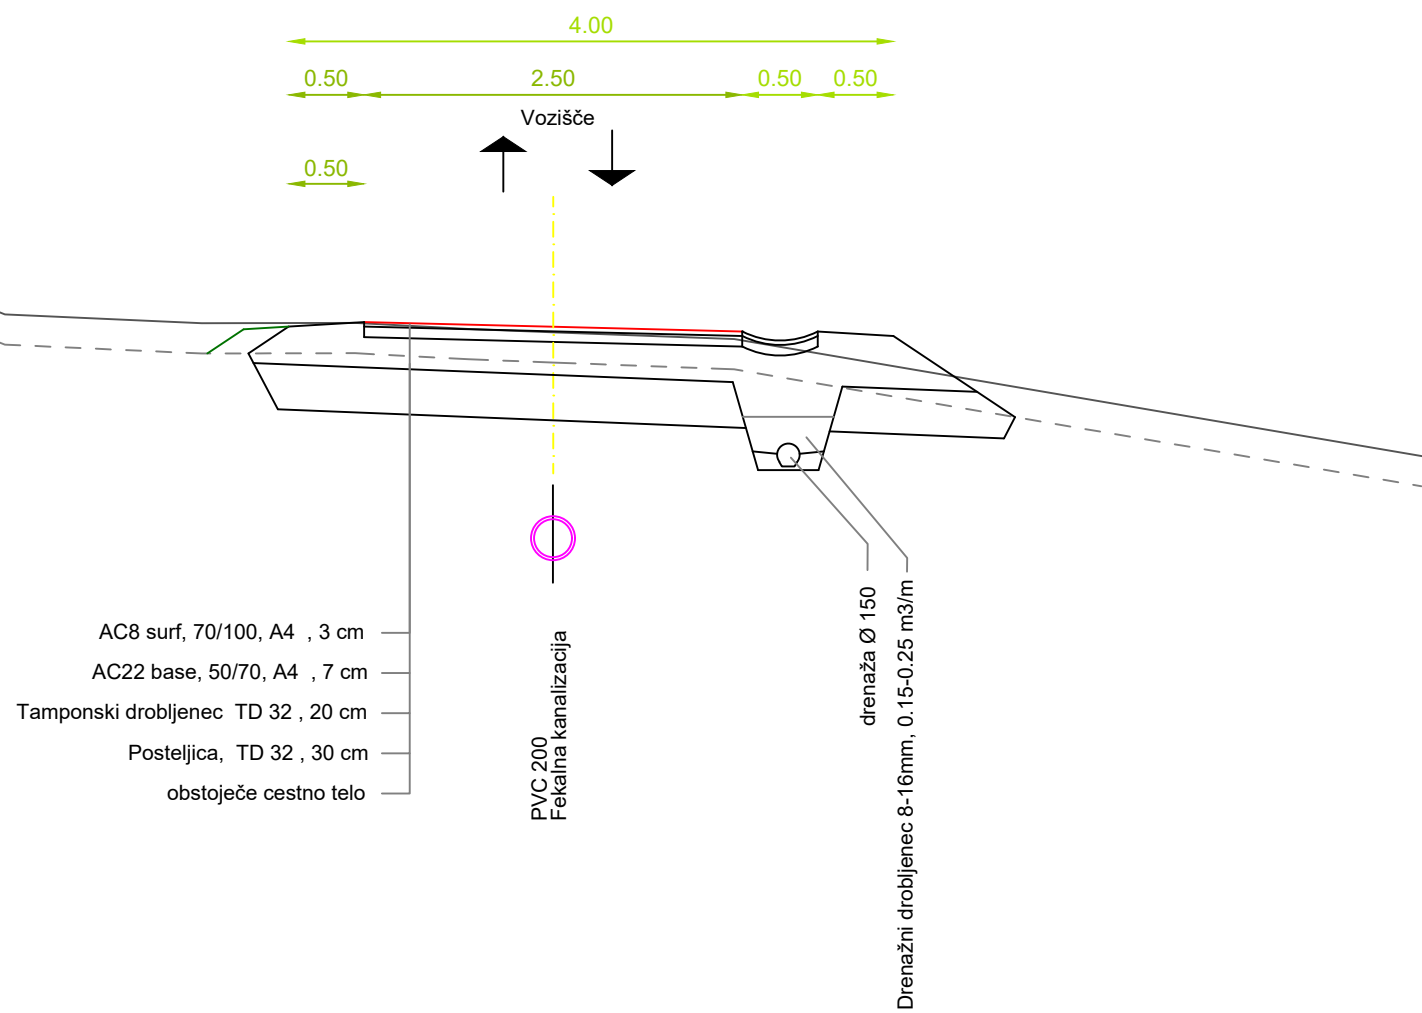

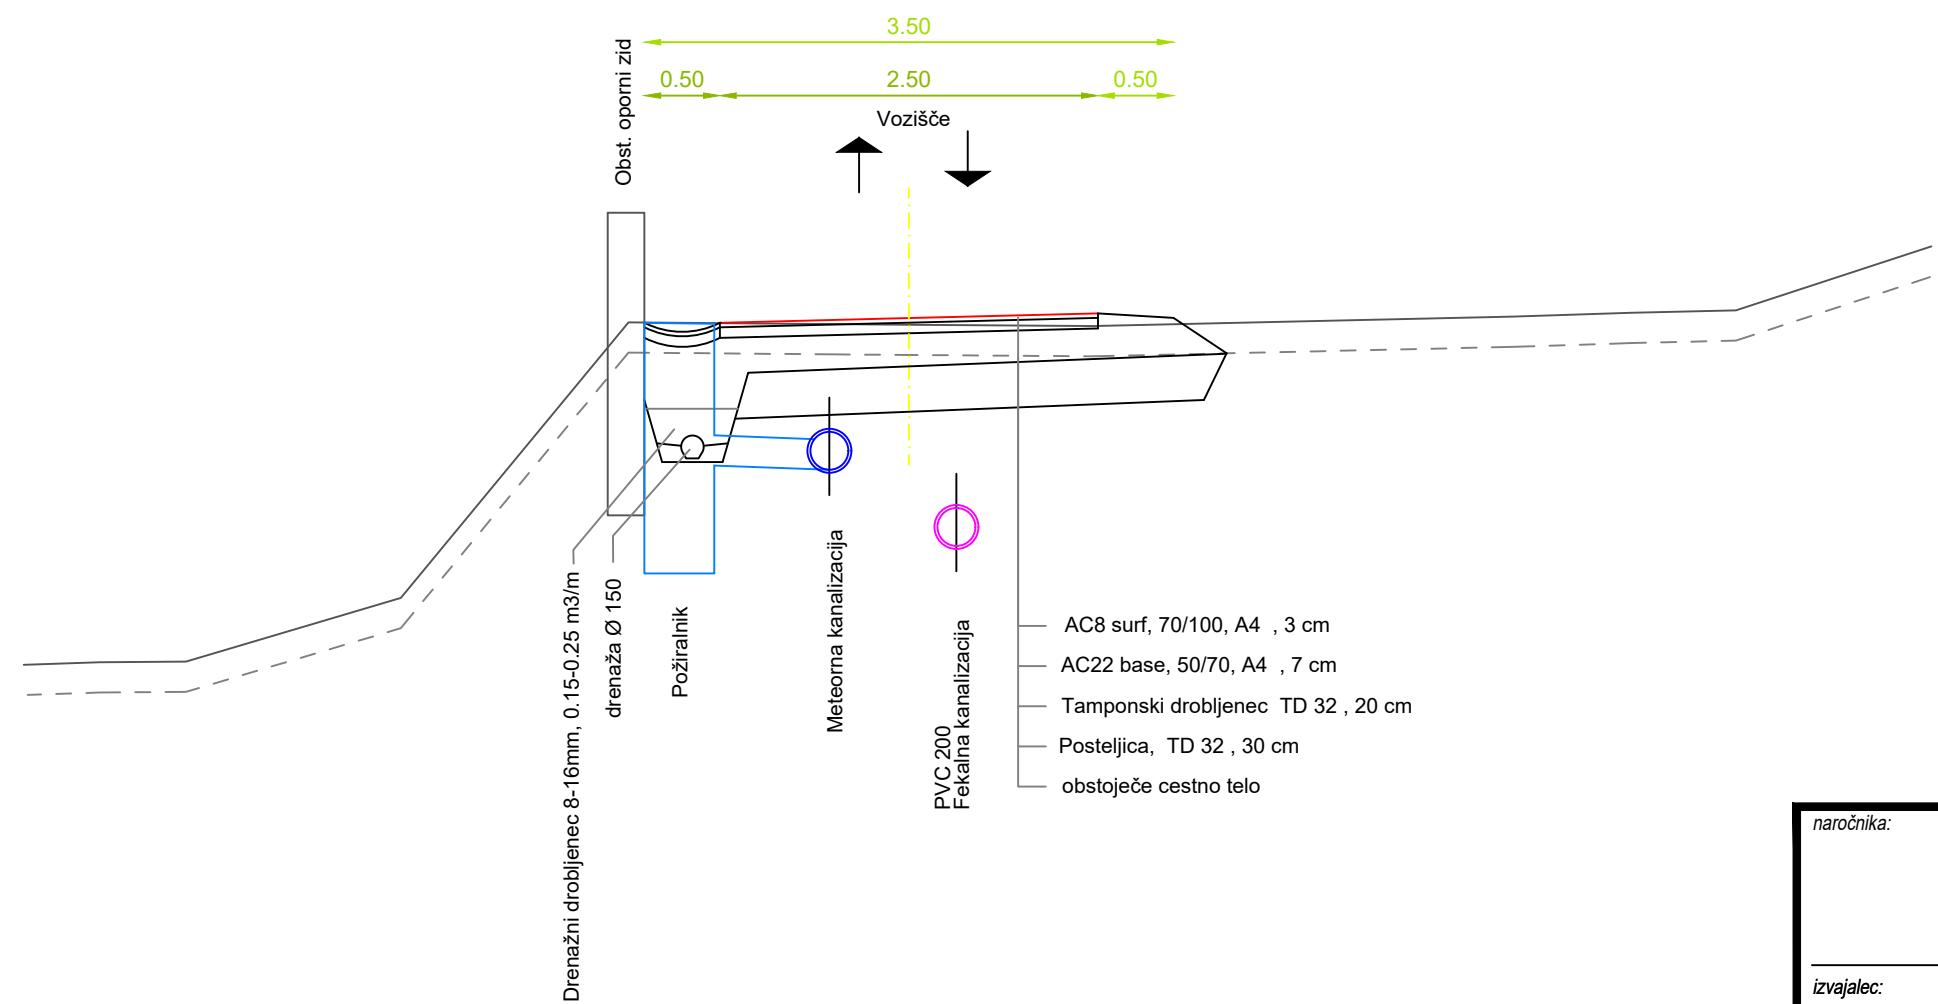

CESTA K




KARAKTERISTIČNI PROFIL

JAVNE POTI I, J, K


M 1:50

naročnika:		 <div>OBČINA PIVKA KOLODVORSKA CESTA 5 6257 PIVKA</div>		projekt:		Ureditev komunalne infrastrukture v naselju Trnje	
izvajalec:		 <div>VODNOSOPPOSARSKA BIRO MARIBOR d.o.o. 2000 MARIBOR, Glavni trg 180</div>		načrt:		2.3 - NAČRT CEST	
podizvajalec:		BM BIRO, Bojan Mavri, s.p. Šolska pot 30, 2241 Spodnji Duplek		vsebinska/naslov risbe:		KARAKTERISTIČNI PROFIL	
odg. vodja projekta		B. ROZMAN, udgi		id. številka		G-2137	
projektant		B. MAVRI, dig				G-0490	
izdelal				faza:		P Z I	
št. projekta:		3915/19		oznaka načrta:		2.3	
št. načrta:		558/2019		datum:		Marec 2022	
				dopolnitev:			
				avtor risbe:		VGB Maribor	
				št. risbe/lista:		G 131.2	


CESTA L - TIP 1

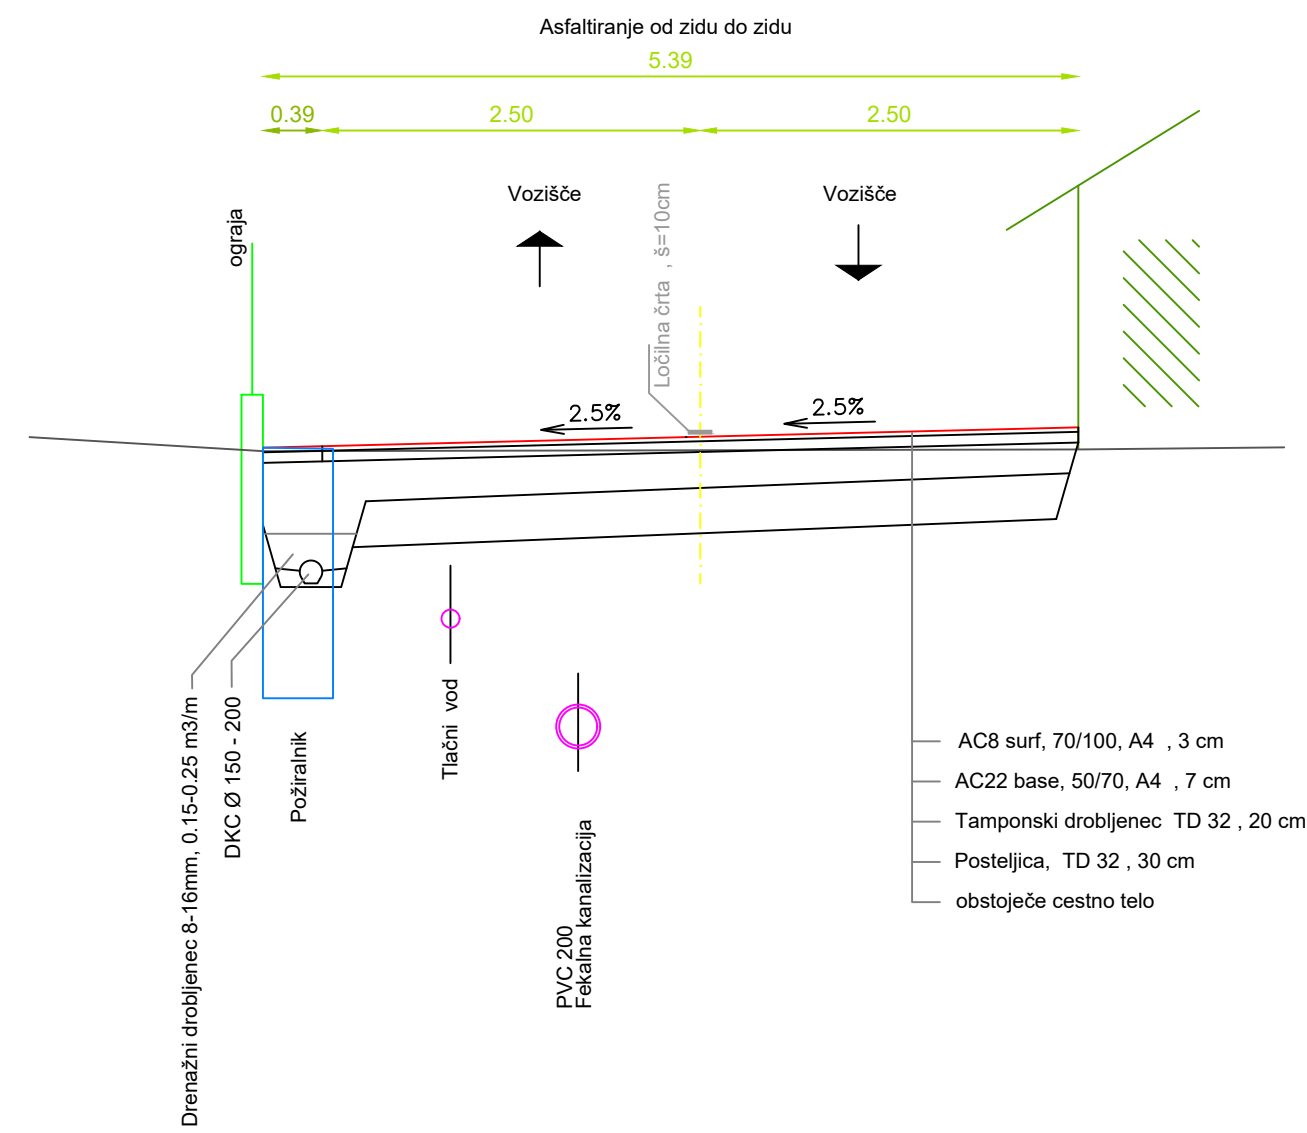

CESTA L - TIP 2

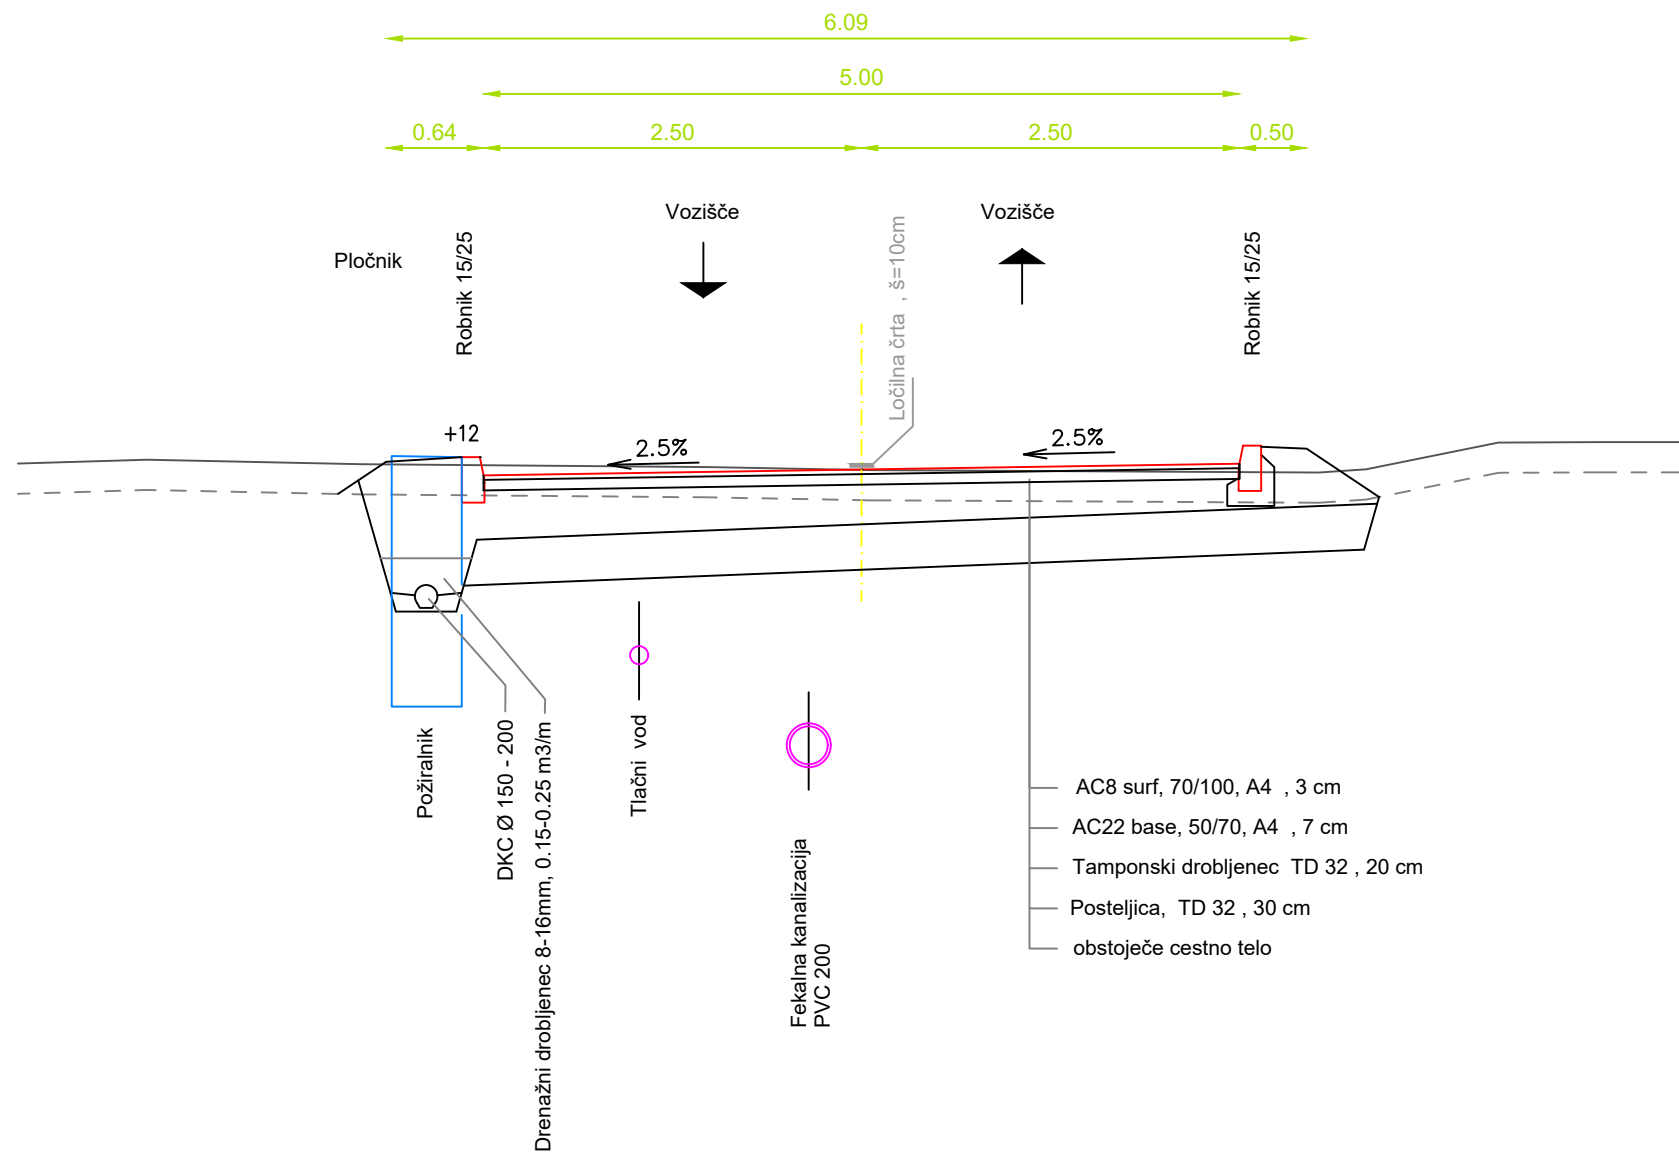

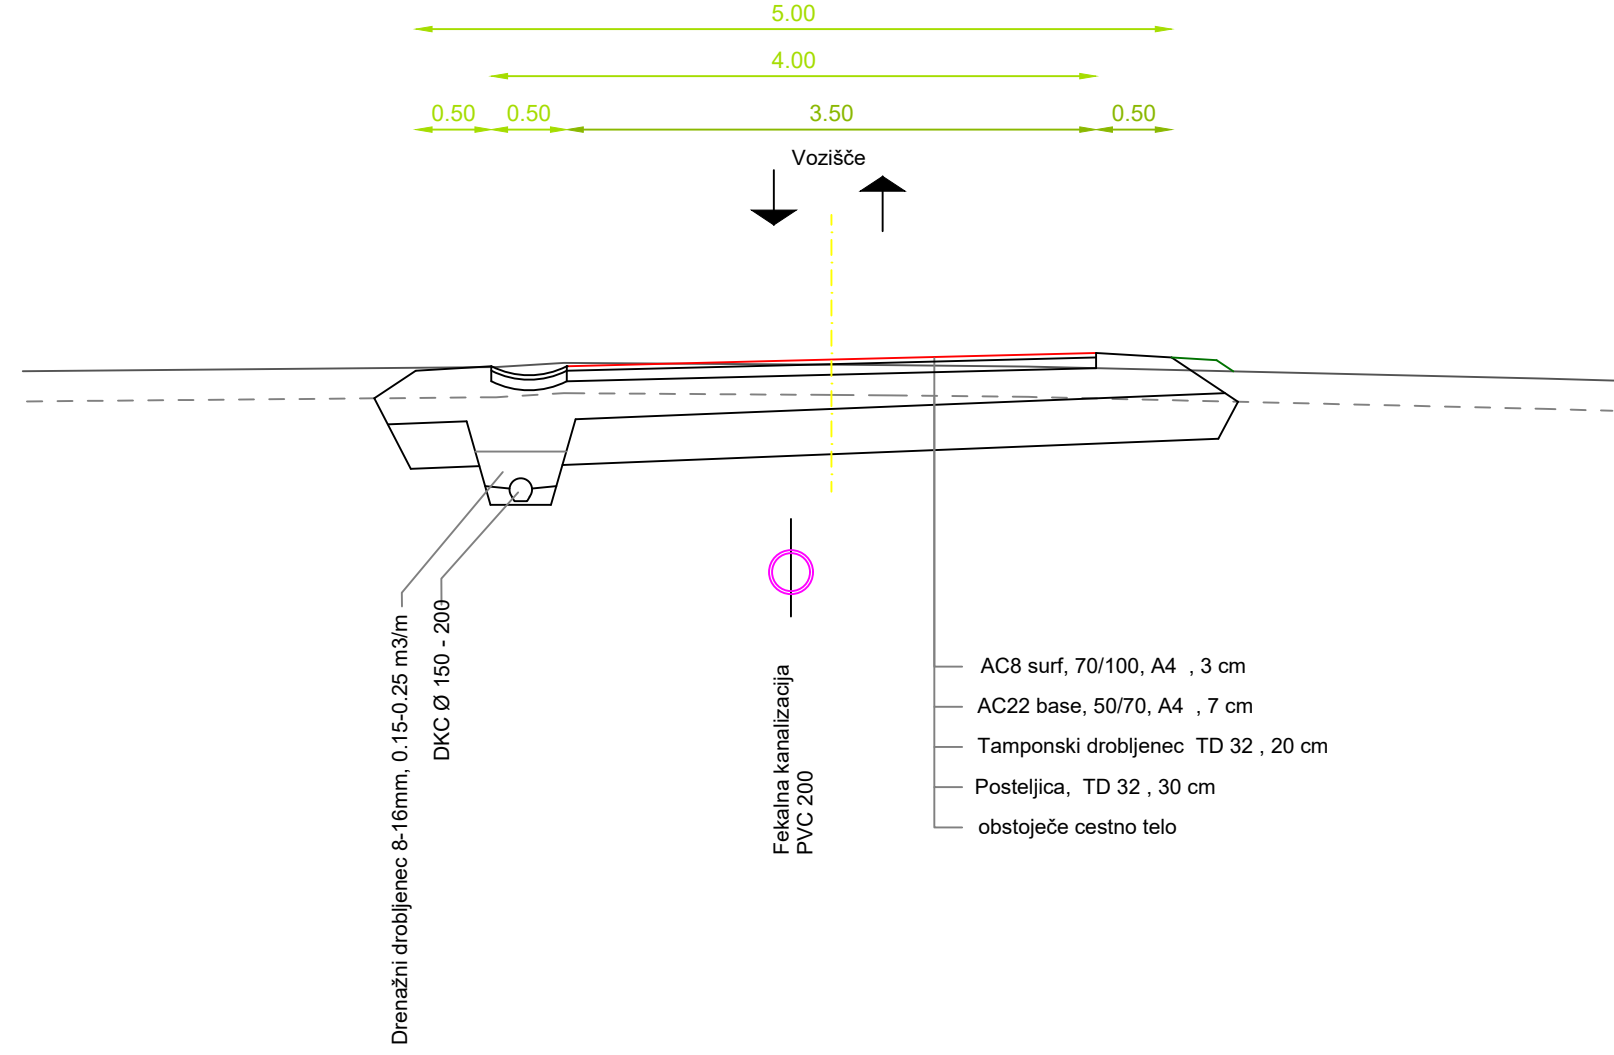

CESTA L - TIP 3




KARAKTERISTIČNI PROFIL

JAVNE POTI L

M 1:50

naročnika:		projekt:	
<div><div>OBČINA PIVKA KOLODVORSKA CESTA 5 6257 PIVKA</div></div>		Ureditev komunalne infrastrukture v naselju Trnje	
izvajalec:		načrt:	
<div><div>VODNOGOSPODARSKO BIRO MARIBOR d.o.o. 8000 MARIBOR, Glavni trg 180</div></div>		2.3 - NAČRT CEST	
podizvajalec:		vsebinska/naslov risbe:	
BM BIRO, Bojan Mavri, s.p. Šolska pot 30, 2241 Spodnji Duplek		KARAKTERISTIČNI PROFIL	
ime in priimek		id. številka	
odg. vodja projekta	B. ROZMAN, udgi	G-2137	
projektant	B. MAVRI, dig	G-0490	
izdelal			
št. projekta:	3915/19	oznaka načrta:	2.3
št. načrta:	558/2019	datum:	Marec 2022
		dopolnitev:	

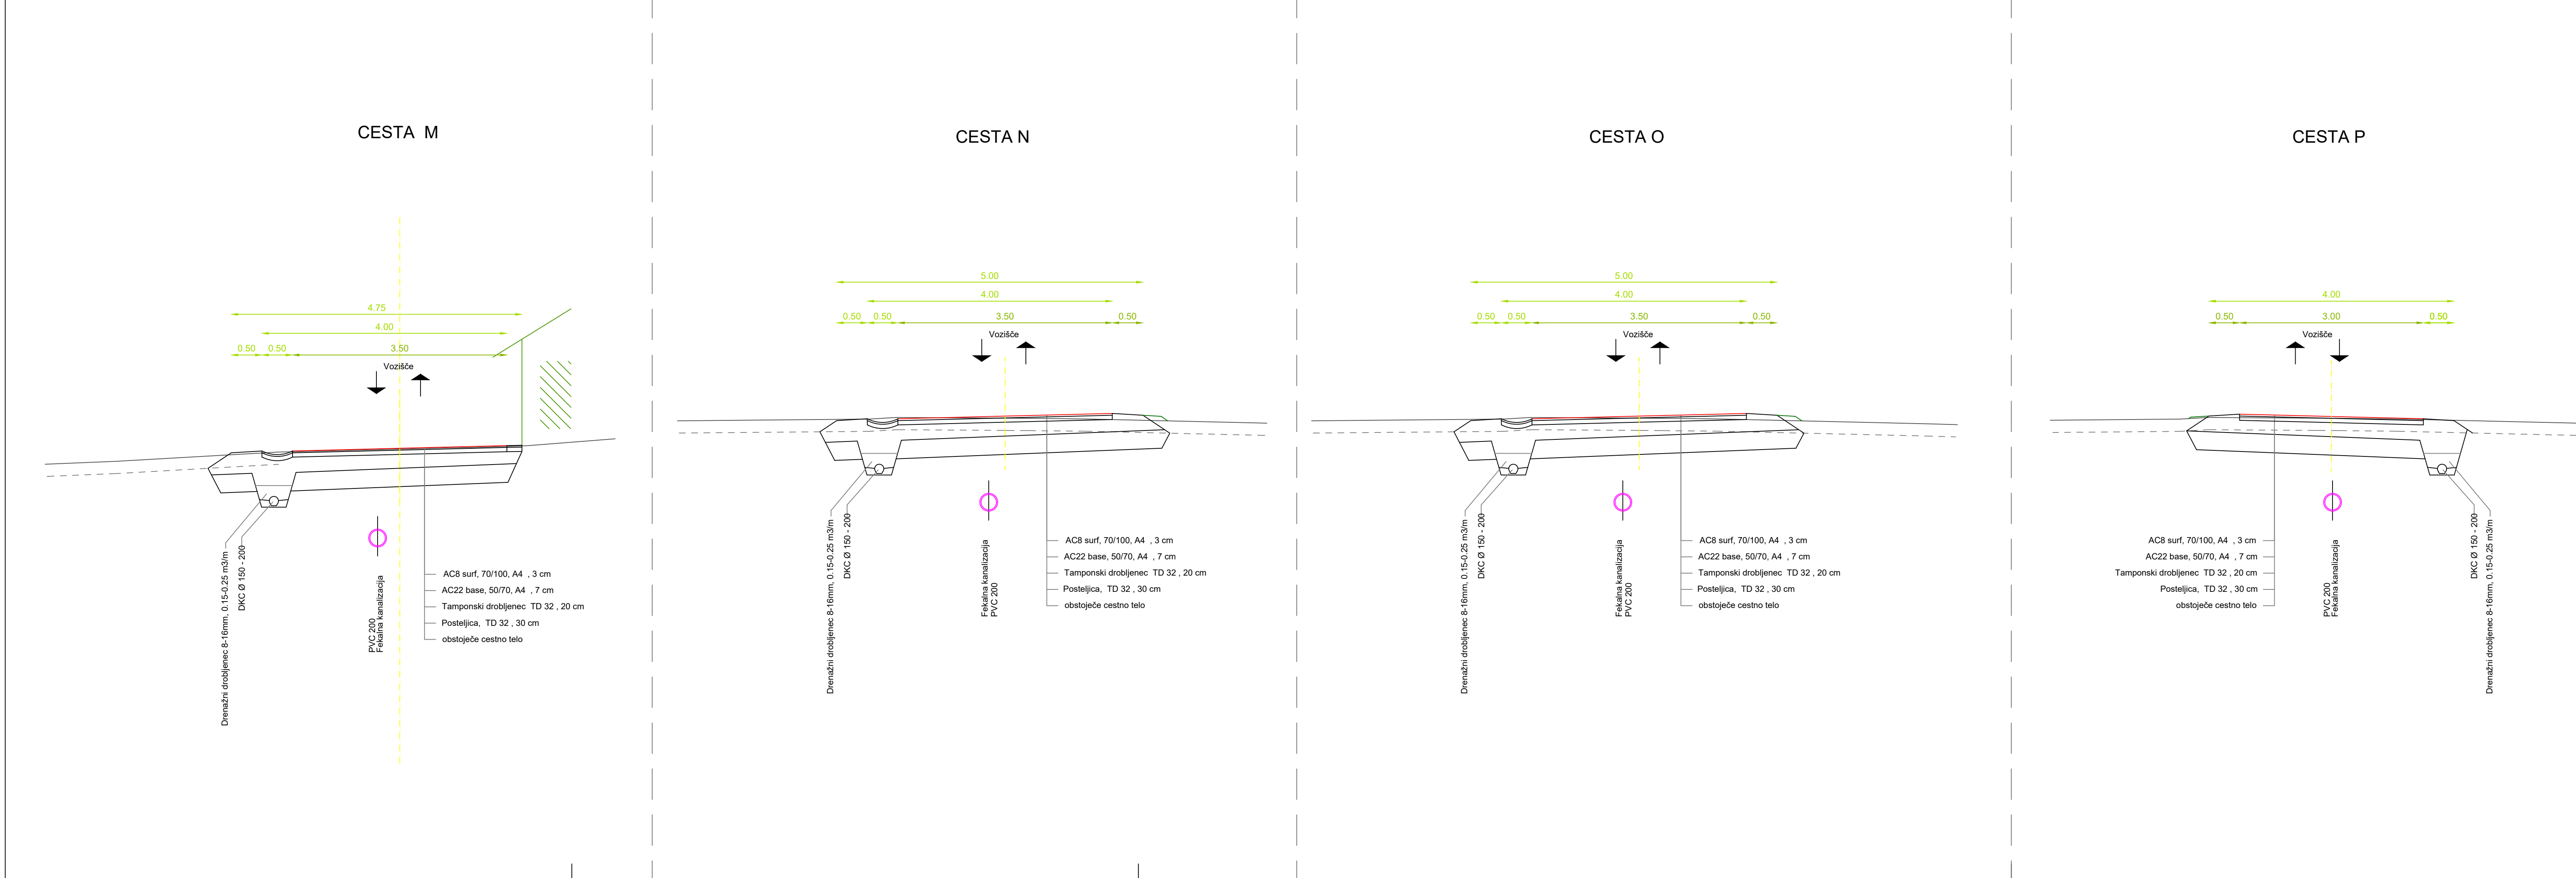

faza:	P Z I	merilo:	1:50
avtor risbe:	VGB Maribor	št. risbe/lista:	G 131.3



KARAKTERISTIČNI PROFIL

JAVNE POTI M , N , O , P

M 1:50

naročnik:  OBČINA PIVKA KOLODVORSKA CESTA 5 6257 PIVKA		projekt: Ureditev komunalne infrastrukture v naselju Trnje	
izvajalec:  VGB MARIBOR d.o.o. 8000 MARIBOR, Glavni trg 180		načrt: 2.3 - NAČRT CEST	
podizvajalec: BM BIRO, Bojan Mavri, s.p. Šolska pot 30, 2241 Spodnji Duplek			
odg. vodja projekta B. ROZMAN, udgi		id. številka G-2137	
projektant B. MAVRI, dig		G-0490	
izdelal			
št. projekta: 3915/19		oznaka načrta: 2.3	
št. načrta: 558/2019		datum: Marec 2022	
		dopolnitev:	
vsebinski naslov risbe: KARAKTERISTIČNI PROFIL		faza: P Z I	
avtor risbe: VGB Maribor		merilo: 1:50	
		št. risbe/lista: G 131.4	