



3.1  
M 1:1000/100  
M1.K3

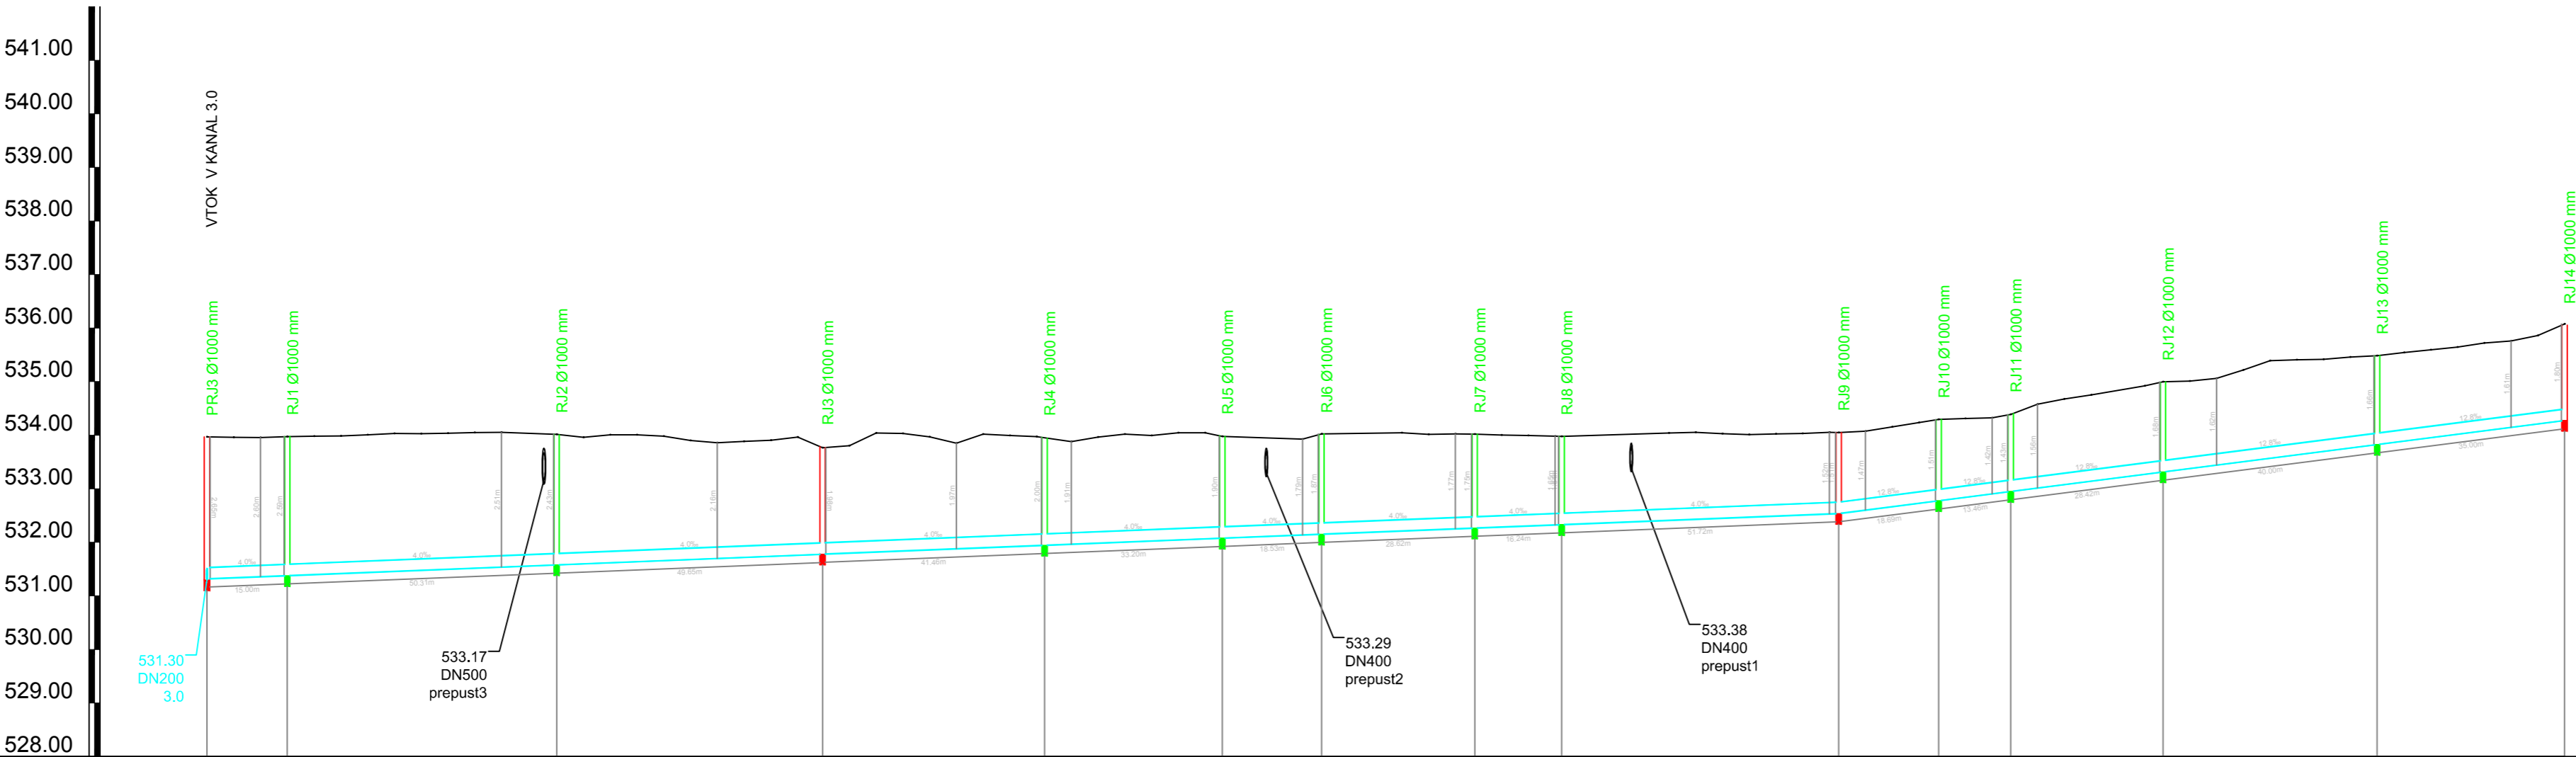

OPOMBA:  
Kote pokrova jaška projektirane kanalizacije  
se prilagodijo koti terena projektirane ceste.

ŠT. JAŠKA	PRJ3 - 3.0 RJ1		RJ2	RJ3	RJ4	RJ5	RJ6	RJ7	RJ8	RJ9	RJ10	RJ11	RJ12	RJ13	RJ14
STACIONAŽA	0.00	15.00	65.31	114.96	156.42	189.61	208.14	236.76	253.00	304.71	323.40	336.86	365.29	405.29	440.29
KOTA TERENA	533.97	533.98	534.01	533.77	533.95	533.98	534.02	534.02	533.98	534.05	534.29	534.39	535.00	535.48	536.08
KOTA IZTOKA, VTOKA	531.30 531.32	531.38	531.58	531.78 531.78	531.95	532.08	532.15	532.27	532.33	532.54	532.78	532.95	533.32	533.83	534.28
GLOBINA IZKOPA	2.63 2.61	2.75	2.59	2.14 2.14	2.16	2.06	2.03	1.91	1.80	1.66	1.67	1.59	1.84	1.81	1.96
NAKLON	4.0			4.0						12.8					
DOLŽINA	15.00	50.31	49.65	41.46	33.20	18.53	28.62	16.24	51.72	18.69	13.46	28.42	40.00	35.00	
CEV, PROFIL/DOLŽINA	GRP PN1 SN10000 DN200 , L=440.29 m														

naročnik:		Občina Pivka Kolodvorska cesta 5 6257 PIVKA	
izvajalec:			
podizvajalec:			
projekt:		Ureditev komunalne infrastrukture ter ureditev zunanjih površin v območju naselja Trnje	
načrt:		0.2 NAČRTI S PODROČJA GRADBENIŠTVA	
vsečina/naslov risbe:		VZDOLŽNI PROFIL KANAL 3.1	
faza:		PZI	
merilo:		1:1000/100	
avtor risbe:		VGB Maribor	
št. risbe/lista:		G.2.1.3	
št. projekta:		3915/19	
oznaka načrta:		0.2	
datum:		februar 2022	
dopolnitev:			
št. načrta:		3915/19-0.2	