


4.0
M 1:1000/100
M1.K4

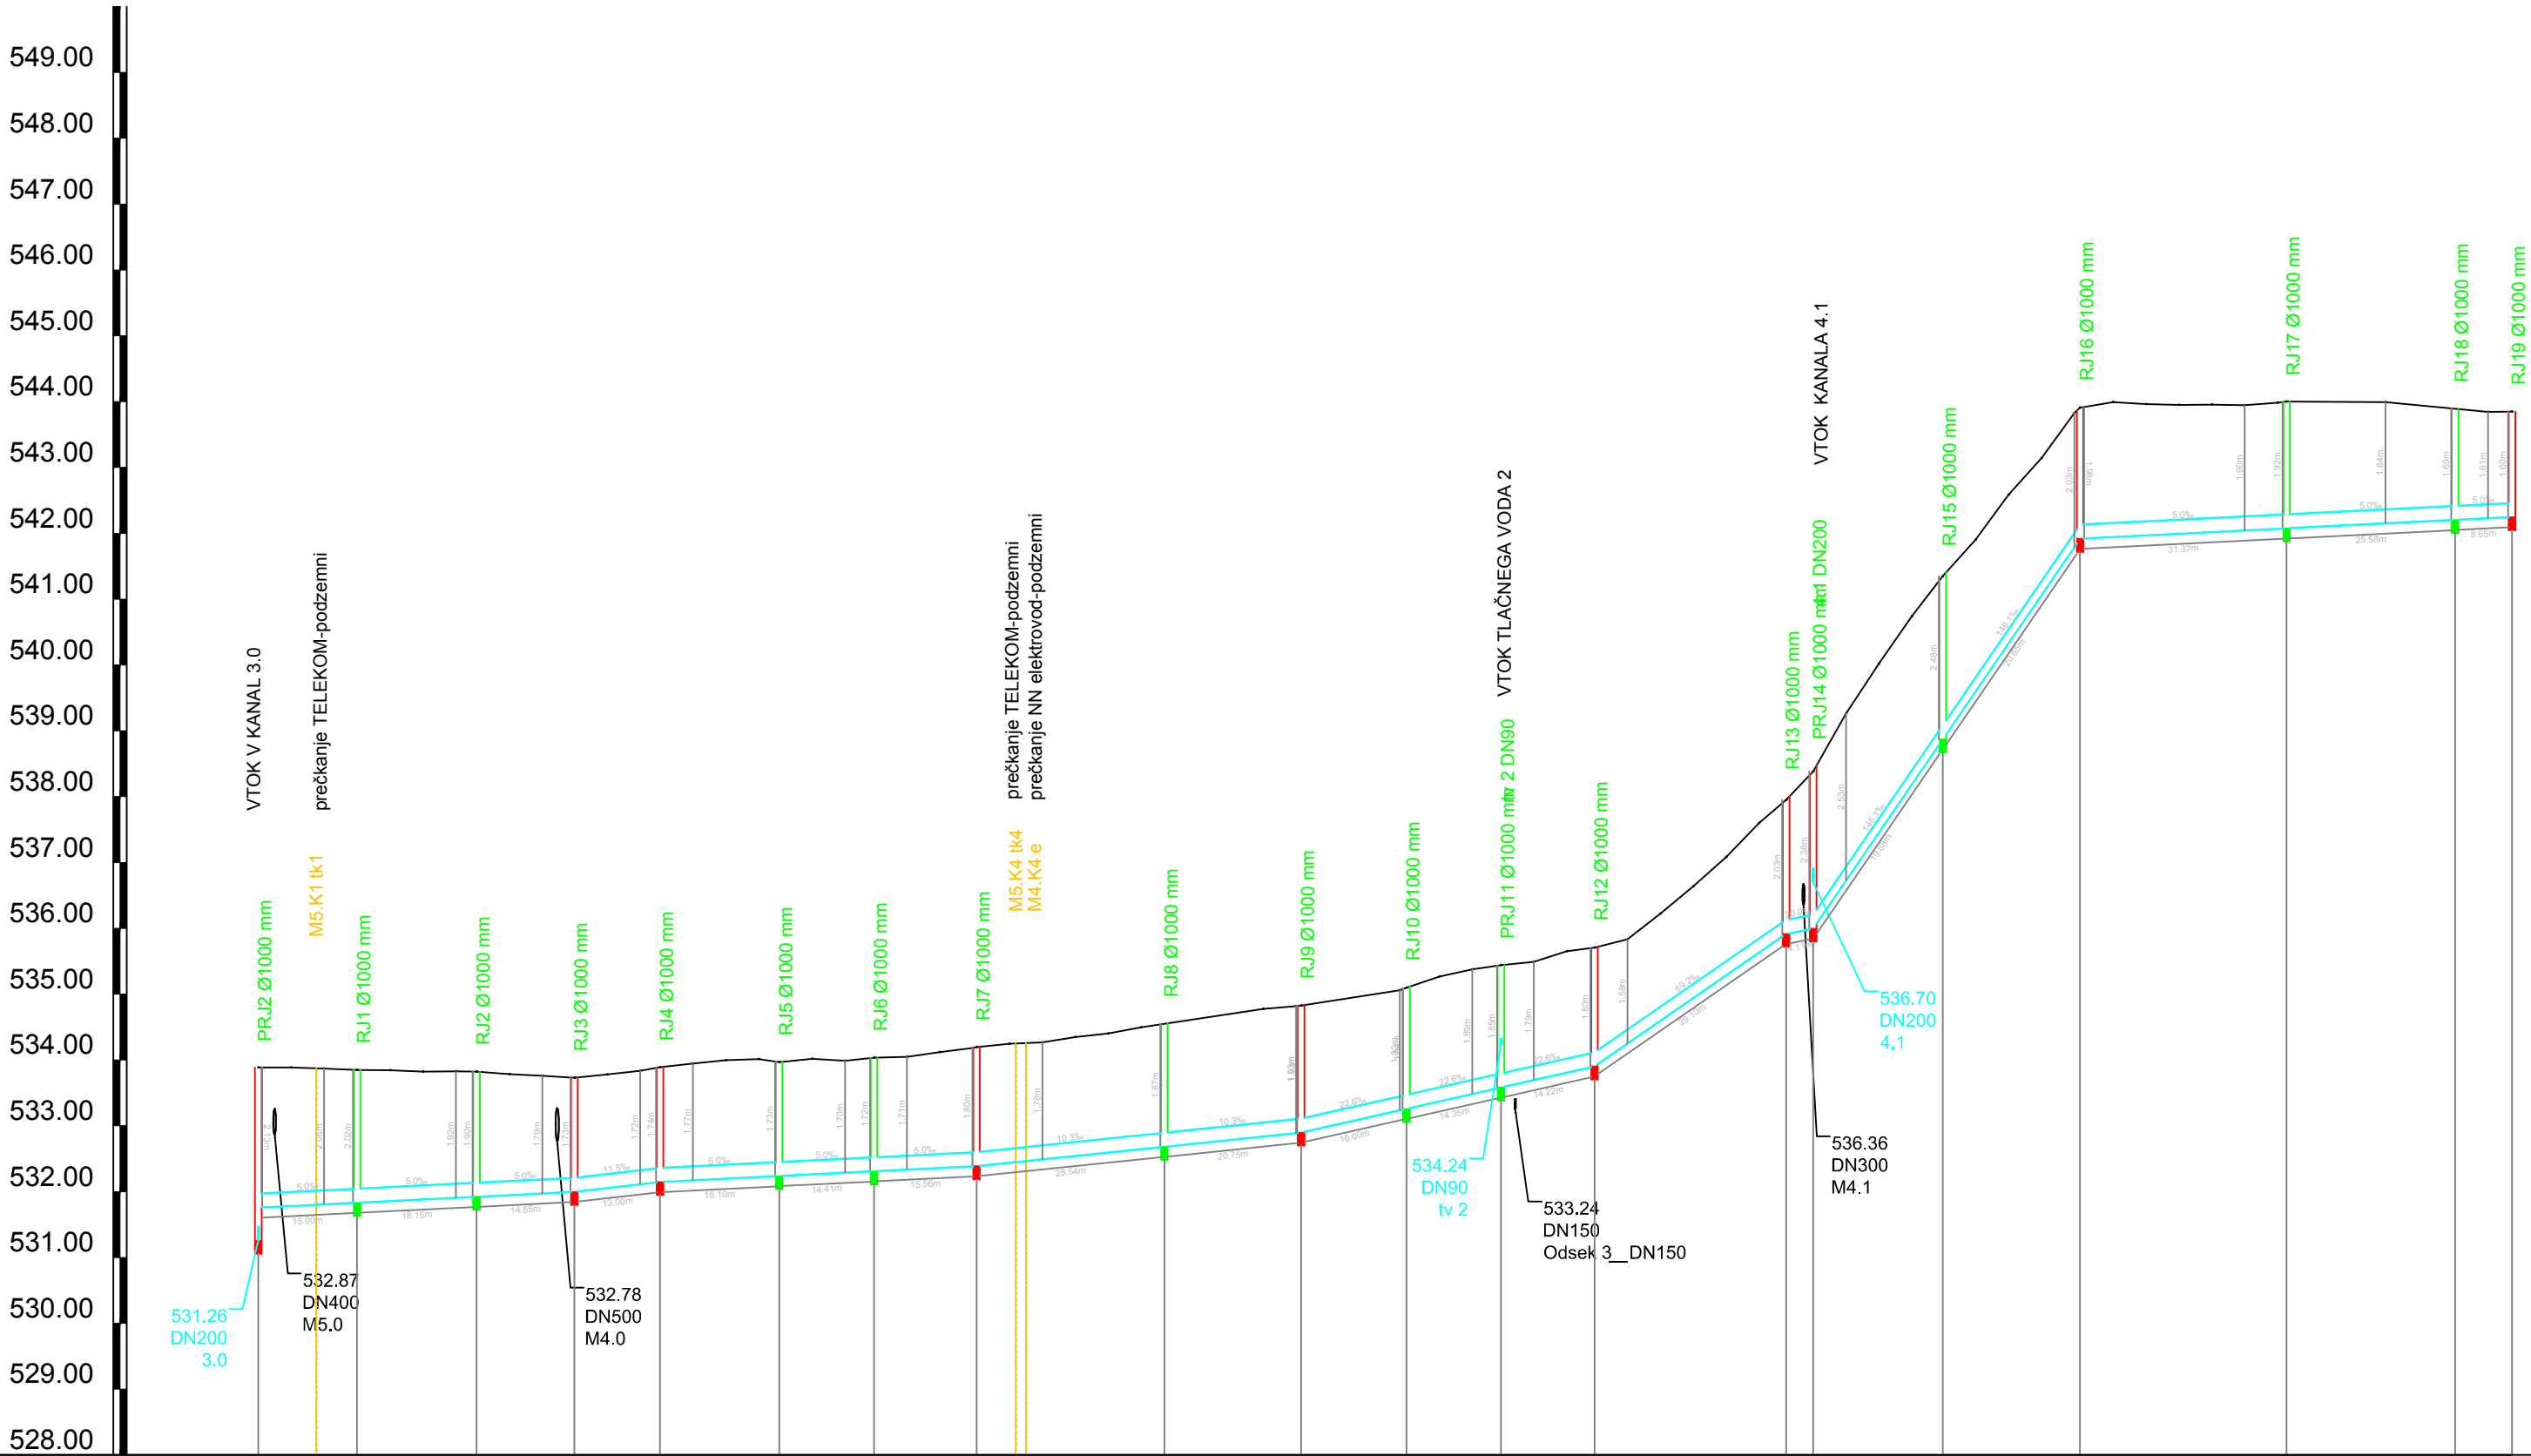

ŠT. JAŠKA

STACIONAŽA

KOTA TERENA

KOTA IZTOKA, VTOKA

GLOBINA IZKOPA

NAKLON

DOLŽINA

CEV, PROFIL/DOLŽINA

PRJ2 - 3.0 RJ1

RJ2

RJ3

RJ4

RJ5

RJ6

RJ7

RJ8

RJ9

RJ10

PRJ11

RJ12

PRJ13

RJ14

RJ15

RJ16

RJ17

RJ18

RJ19

0.00

15.00

33.15

48.00

61.00

79.10

93.51

109.07

137.60

158.36

174.35

188.70

202.92

232.01

236.13

255.81

276.65

308.02

333.61

342.26

533.89

533.85

533.83

533.73

533.89

533.97

534.04

534.19

534.55

534.83

535.10

535.44

535.71

537.95

538.38

541.35

543.91

544.00

543.89

543.85

531.26

531.76

531.83

531.93

532.00

532.15

532.15

532.24

532.31

532.39

532.69

532.90

533.26

533.59

533.91

535.92

536.90

538.87

541.92

541.92

542.08

542.21

542.25

2.79

2.28

2.17

2.06

1.89

1.90

1.90

1.88

1.88

1.96

2.02

2.08

1.99

2.01

1.96

2.19

2.54

2.63

2.14

2.14

2.08

1.84

1.76

5.0

11.5

5.0

10.3

22.6

69.2

20.0

146.1

5.0

15.00

18.15

14.85

13.00

18.10

14.41

15.56

28.54

20.75

16.00

14.35

14.22

29.10

4.1

19.68

20.85

31.37


25.58

8.65

GRP PN1 SN10000 DN200 , L=342.26 m

OPOMBA:

Kote pokrova jaška projektirane kanalizacije
se prilagodijo koti terena projektirane ceste.

sprememba		opis spremembe		datum		podpis	
naročnik:		Občina Pivka Kolodvorska cesta 5 6257 PIVKA		projekt:		Ureditev komunalne infrastrukture ter ureditev zunanjih površin v območju naselja Trnje	
izvajalec:				načrt:		0.2 NAČRTI S PODROČJA GRADBENIŠTVA	
podizvajalec:				vsebina/naslov risbe:		VZDOLŽNI PROFIL KANAL 4.0	
vodja projekta		B. ROZMAN udgi		id. številka		faza:	
projektant		I. ČUJEŠ		G-2137		PZI	
izdelal				G-9300		merilo:	
št. projekta:		3915/19		datum:		1:1000/100	
št. načrta:		3915/19-0.2		februar 2022		avtor risbe:	
		oznaka načrta:		dopolnitev:		št. risbe/lista:	
		0.2				VGB Maribor	
						G.2.1.4	