



5.0
M 1:1000/100
M1.K7

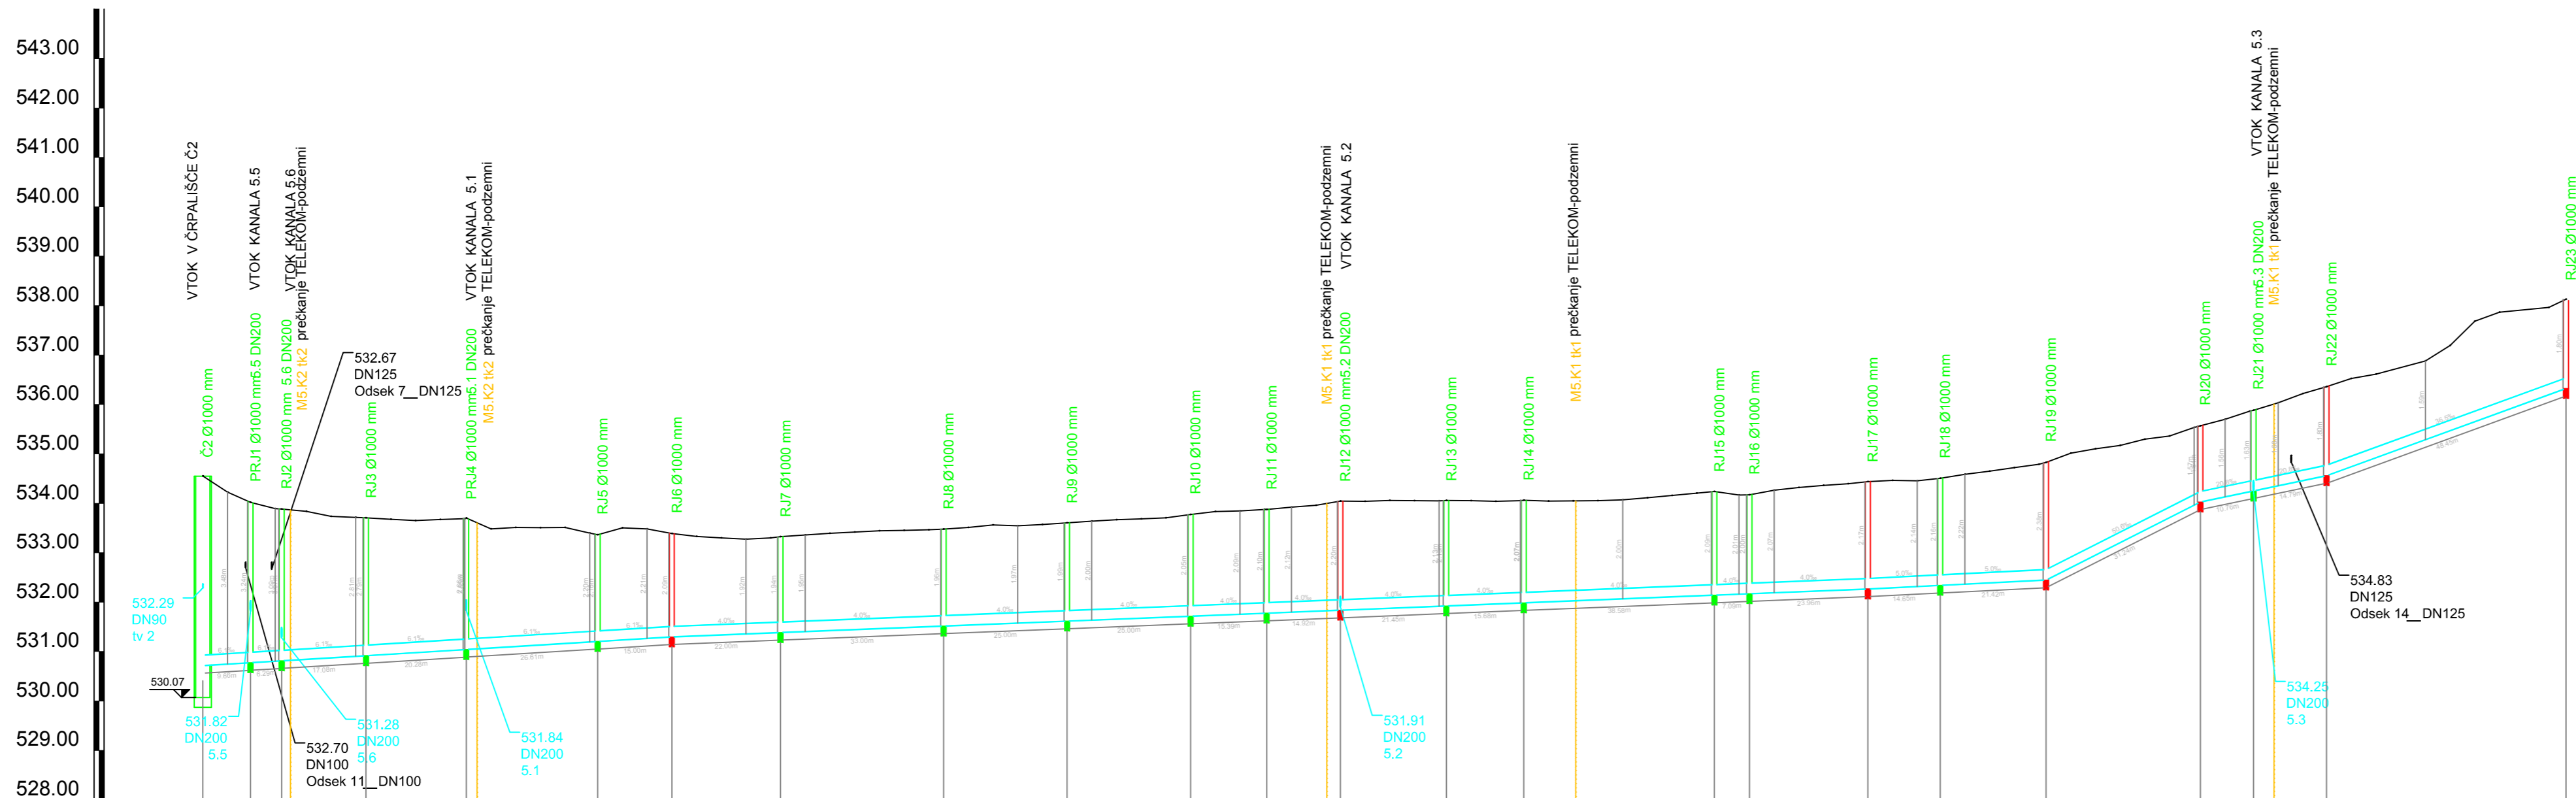

ŠT. JAŠKA		Č2 - tv 2		RJ2	RJ3	PRJ4	RJ5	RJ6	RJ7	RJ8	RJ9	RJ10	RJ11	RJ12	RJ13	RJ14	RJ15	RJ16	RJ17	RJ18	RJ19	RJ20	RJ21	RJ22	RJ23			
STACIONAŽA	0.00																											
KOTA TERENA	534.65	534.02	533.88	533.71	533.70	533.36	533.39	533.32	533.48	533.61	533.77	533.88	534.04	534.06	534.06	534.24	534.17	534.44	534.51	534.83	535.57	535.88	536.36	538.13				
KOTA IZTOKA, VTOKA	532.29	530.72	530.78	530.82	530.92	531.04	531.21	531.30	531.39	531.52	531.62	531.72	531.78	531.84	531.84	531.93	531.99	532.14	532.17	532.27	532.27	532.34	532.45	534.03	534.25	534.56	536.33	
GLOBINA IZKOPA	2.42	3.99	3.40	3.23	2.94	2.81	2.31	2.25	2.09	2.12	2.14	2.21	2.25	2.36	2.36	2.29	2.23	2.25	2.15	2.33	2.33	2.32	2.54	1.70	1.79	1.96	1.96	
NAKLON	6.1				4.0				4.0				4.0				5.0				50.6		20.8		36.5			
DOLŽINA	9.66	6.29	17.08	20.28	26.61	15.00	22.00	33.00	25.00	25.00	15.39	14.92	21.45	15.68	38.58	7.09	23.96	14.65	21.42	31.24	10.76	14.79	48.45					
CEV, PROFIL/DOLŽINA	GRP PN1 SN10000 DN200 , L=478.31 m																											

OPOMBA:

Kote pokrova jaška projektirane kanalizacije se prilagodijo koti terena projektirane ceste.

sprememba	opis spremembe	datum	podpis
naročnik: Občina Pivka Kolodvorska cesta 5 6257 PIVKA		projekt: Ureditev komunalne infrastrukture ter ureditev zunanjih površin v območju naselja Trnje	
izvajalec:  VODNOKOOPDARSKI BIRTO MARIBOR d.o.o. 2000 MARIBOR, Glavni trg 18a		načrt: 0.2 NAČRTI S PODROČJA GRADBENIŠTVA	
podizvajalec:			
	ime in priimek	id. številka	
vodja projekta	B. ROZMAN udgi	G-2137	
projektant	I. ČUJEŠ	G-9300	
izdelal			
št. projekta: 3915/19		oznaka načrta: 0.2	
št. načrta: 3915/19-0.2		datum: februar 2022	
		dopolnilev:	
		vsečina/naslov risbe: VZDOLŽNI PROFIL KANAL 5.0	
		faza: PZI	
		merilo: 1:1000/100	
		avtor risbe: VGB Maribor	
		št. risbe/lista: G.2.1.7	