



548.00
547.00
546.00
545.00
544.00
543.00
542.00
541.00
540.00
539.00
538.00
537.00
536.00
535.00
534.00
533.00
532.00
531.00
530.00
529.00
528.00
527.00

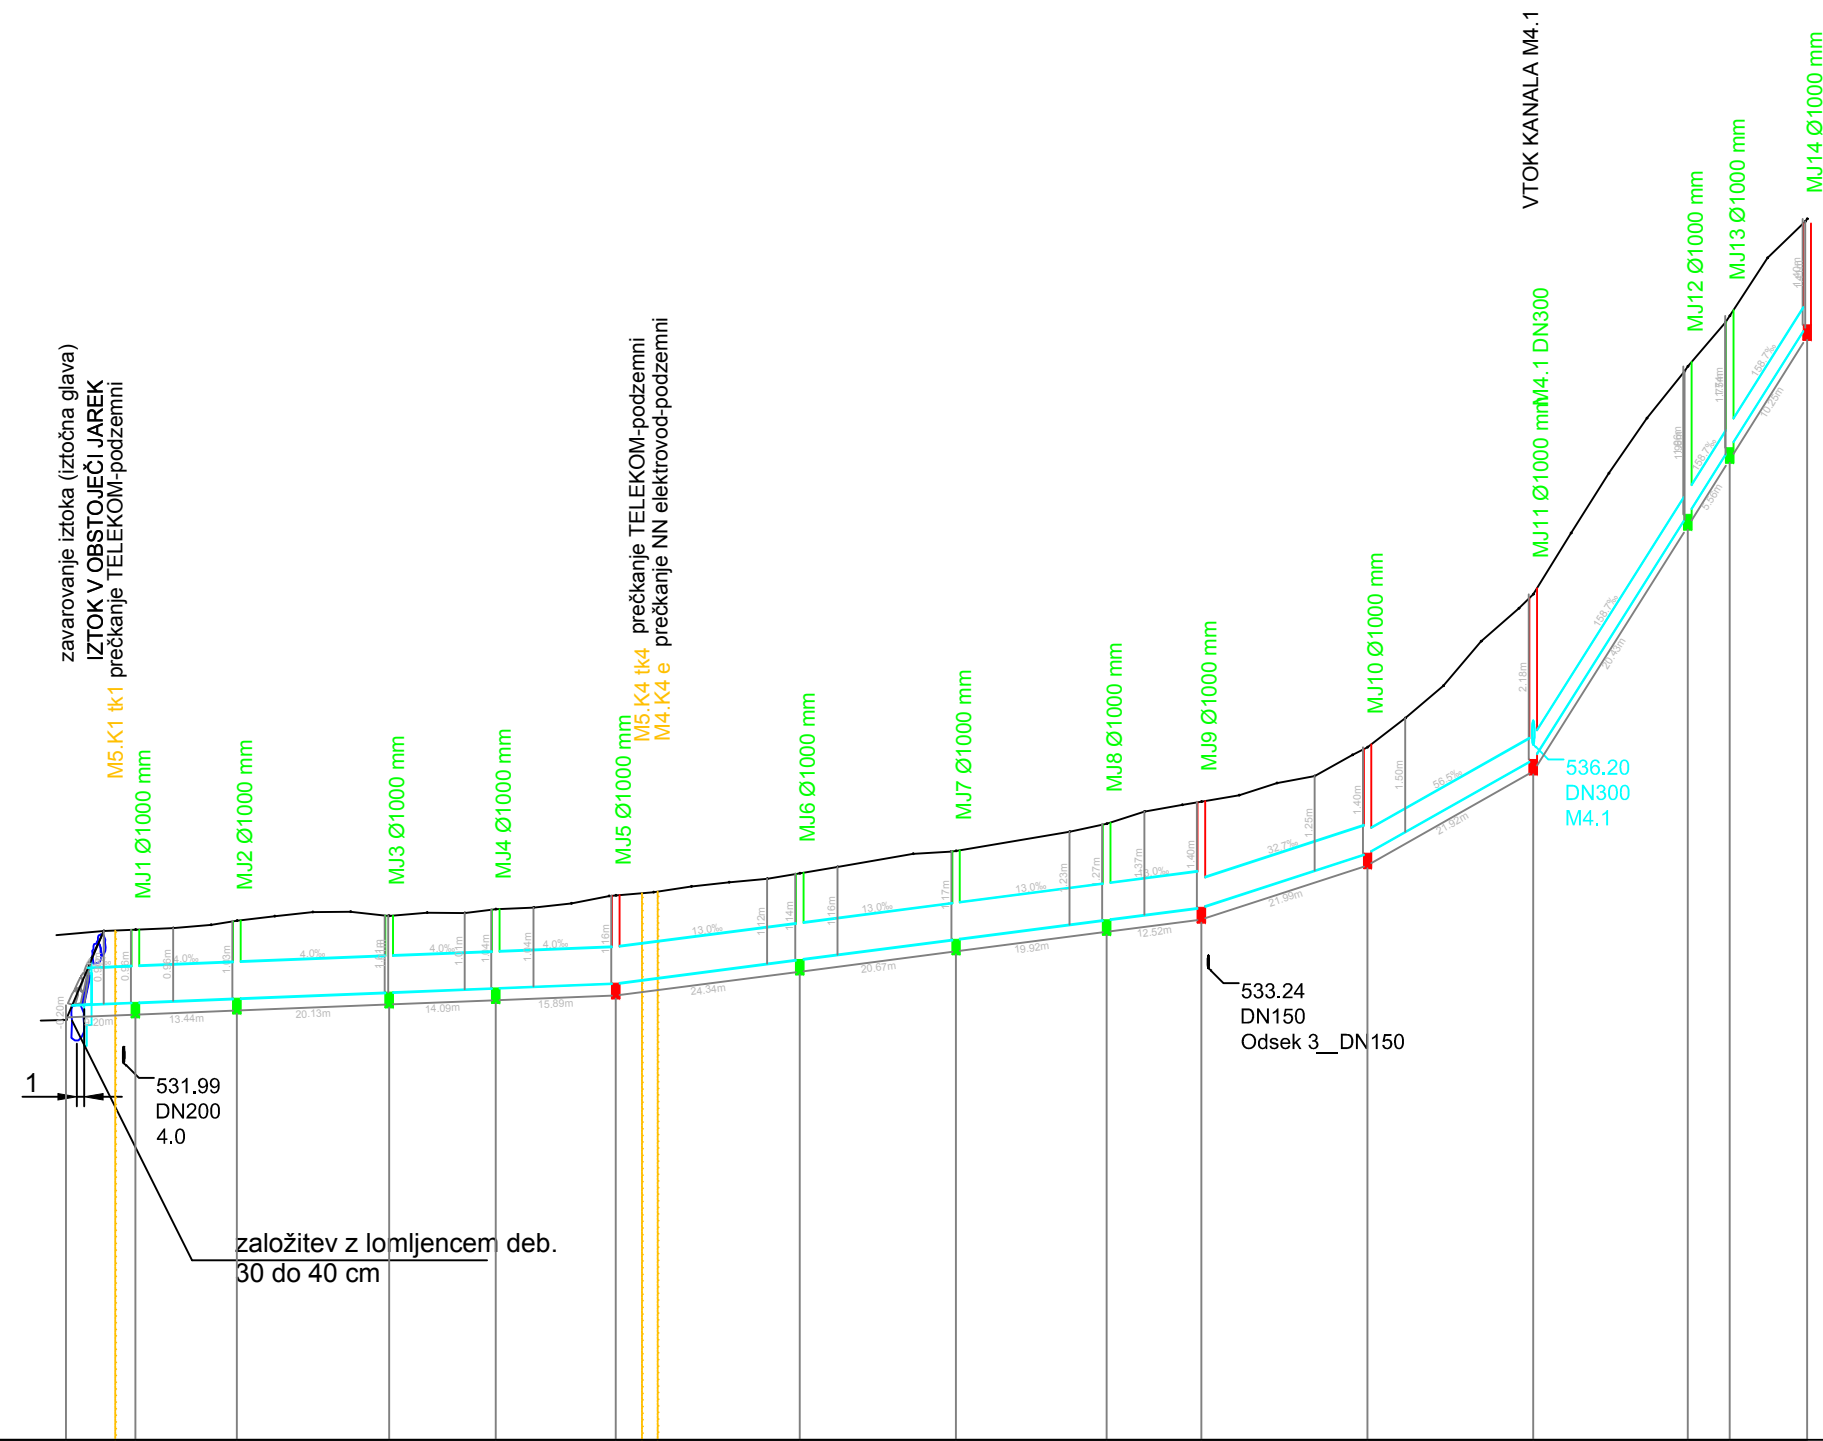

Kote pokrova jaška projektirane kanalizacije se prilagodijo koti terena projektirane ceste.

NAZIV	1	MJ1	MJ2	MJ3	MJ4	MJ5	MJ6	MJ7	MJ8	MJ9	MJ10	MJ11	MJ12	MJ13	MJ14		
STACIONAŽA	0.00	9.20	22.63	42.77	56.86	72.75	97.09	117.76	137.68	150.20	172.20	194.12	214.55	220.11	230.35		
KOTA TERENA	532.55	533.75	533.87	533.93	534.02	534.20	534.49	534.79	535.15	535.44	536.16	538.18	541.20	541.87	543.15		
KOTA IZTOKA, VTOKA	532.75	532.79	532.84	532.92	532.98	533.04	533.36	533.62	533.88	534.04	534.76	536.00	539.24	540.12	541.75		
GLOBINA IZKOPA	-0.03	1.12	1.19	1.17	1.20	1.32	1.30	1.33	1.43	1.56	1.56	2.34	2.12	1.90	1.56		
NAKLON	4.0					13.0					32.7	56.5	158.7				
DOLŽINA	9.20	13.44	20.13	14.09	15.89	24.34	20.67	19.92	12.52	21.99	21.92	20.43	5.56	10.25			
CEV, PROFIL/DOLŽINA	GRP PN1 SN10000 DN500 , L=150.20 m										GRP PN1 SN10000 DN400 , L=21.99 m		GRP PN1 SN10000 DN300 , L=58.16 m				

sprememba	opis spremembe	datum	podpis
naročnik: Občina Pivka Kolodvorska cesta 5 6257 PIVKA		projekt: Ureditev komunalne infrastrukture ter ureditev zunanjih površin v območju naselja Trnje	
izvajalec:  <b>VODNOGOSPODARSKI BIRO MARIBOR d.o.o.</b> 2000 MARIBOR , Glavni trg 19a		načrt: 0.2 NAČRTI S PODROČJA GRADBENIŠTVJA	
podizvajalec:			
	ime in priimek	id. številka	
vodja projekta	B. ROZMAN udgi	G-2137	
projektant	I. ČUJEŠ	G-9300	
izdelal			
št. projekta: 3915/19		oznaka načrta: 0.2	
št. načrta: 3915/19-0.2		datum: februar 2022	
		dopolnilev:	
		vsebina/naslov risbe: VZDOLŽNI PROFIL KANAL M 4.0	
faza: PZI		merilo: 1:1000/100	
avtor risbe: VGB Maribor		št. risbe/lista: G.2.2.1	