




P R E R E Z

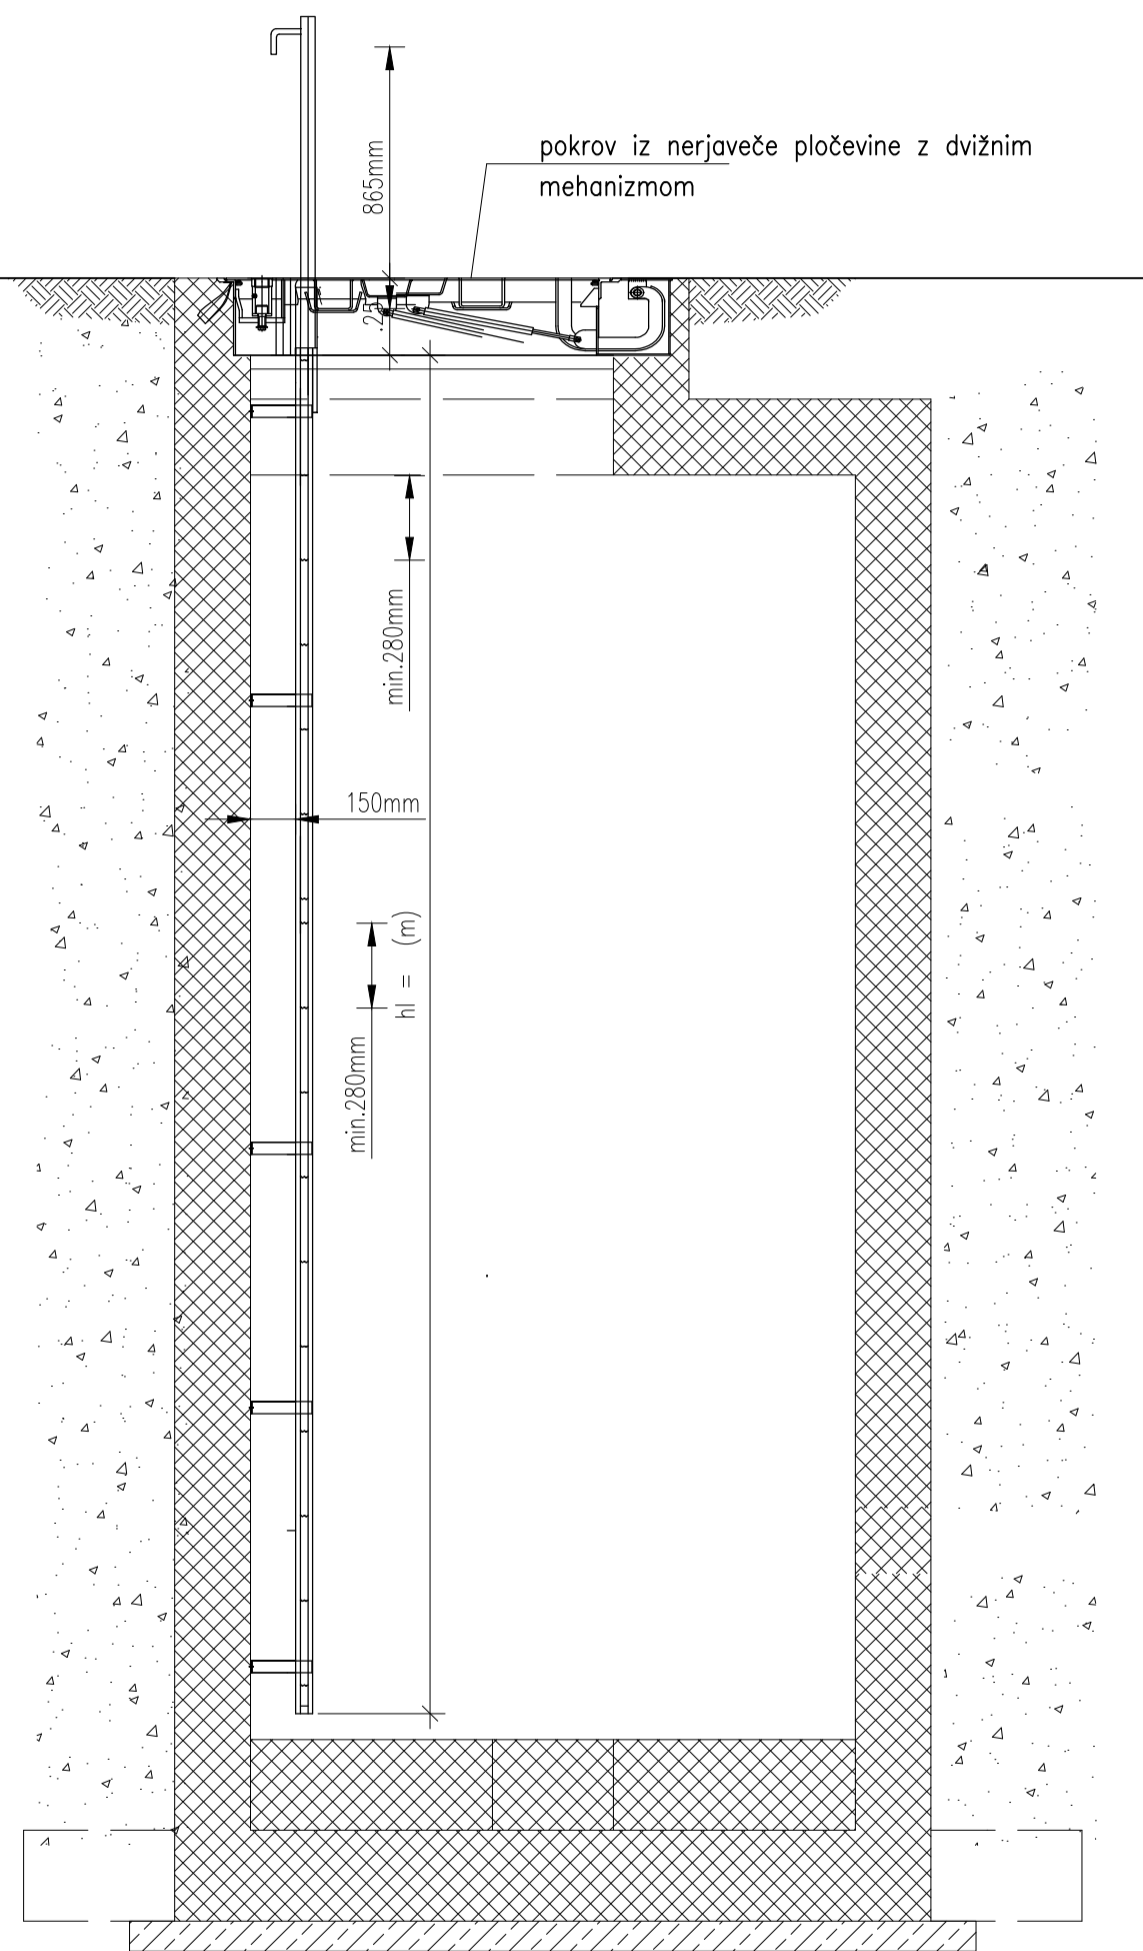

P O G L E D

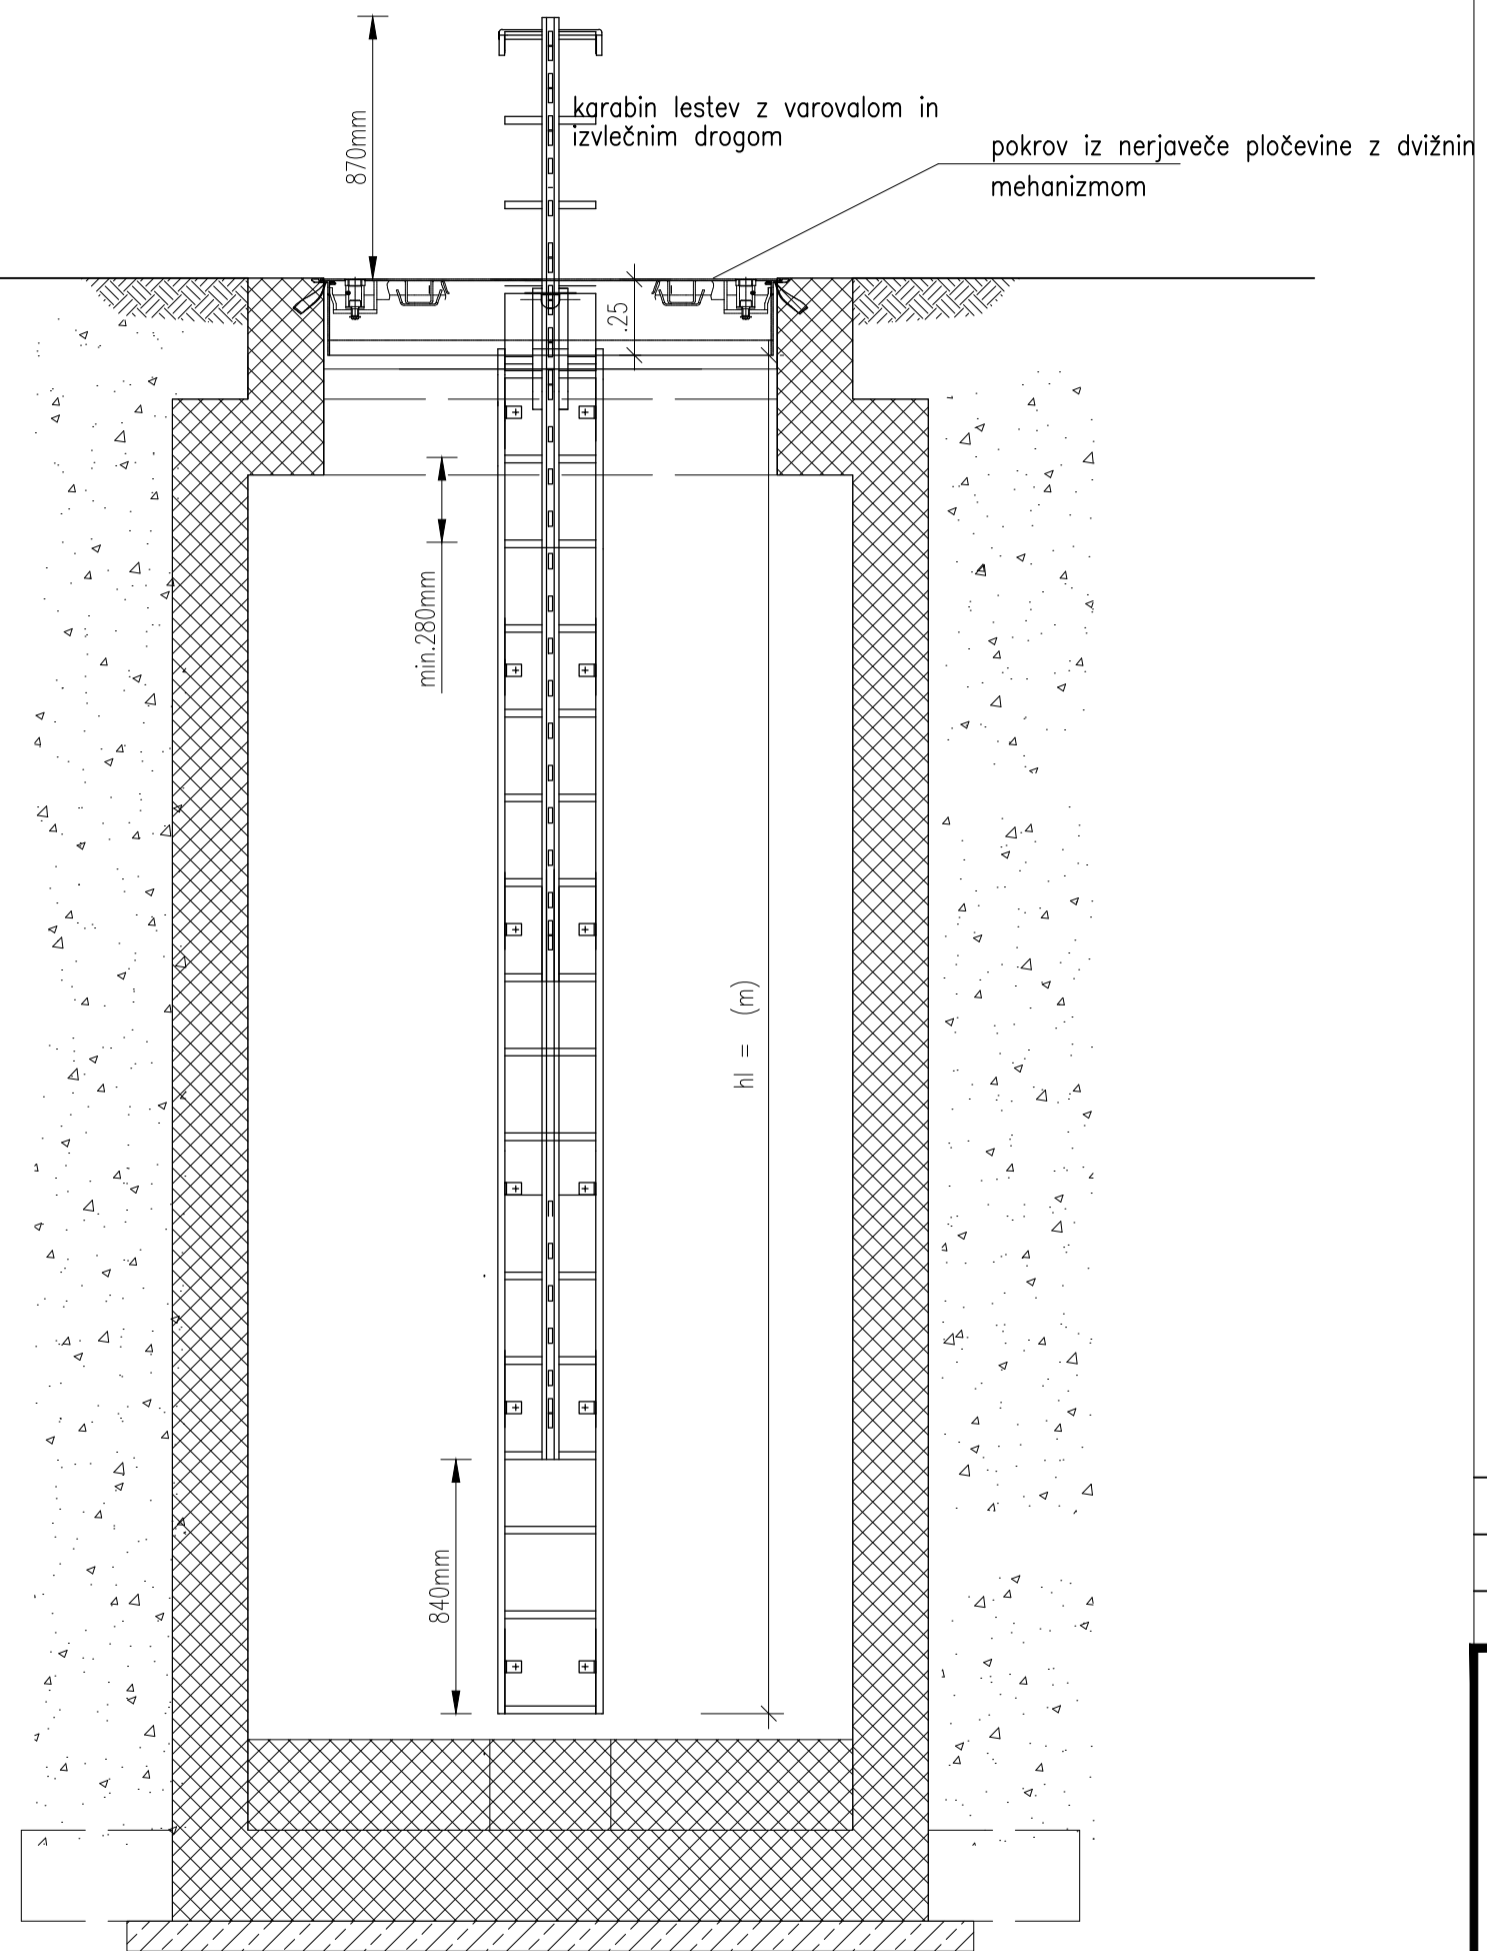

sprememba	opis spremembe	datum	podpis
naročnik: Občina Pivka Kolodvorska cesta 5 6257 PIVKA		projekt: Ureditev komunalne infrastrukture ter ureditev zunanjih površin v območju naselja Trnje	
izvajalec: 		načrt: 0.2 NAČRTI S PODROČJA GRADBENIŠTVA	
podizvajalec:			
	ime in priimek	id. številka	
vodja projekta	B. ROZMAN udgi	G-2137	
projektant	I. ČUJEŠ	G-9300	
izdelal			
št. projekta: 3915/19		oznaka načrta: 0.2	
št. načrta: 3915/19-0.2		datum: februar 2022	
		dopolnitev:	
		faza: PZI	
		merilo: 1:25	
		avtor risbe: VGB Maribor	
		št. risbe/lista: G 4.7.1	