

M5.0  
M 1:1000/100  
M2.K9

539.00  
538.00  
537.00  
536.00  
535.00  
534.00  
533.00  
532.00  
531.00  
530.00  
529.00  
528.00

zavarovanje iztoka (iztočna glava)

IZTOK V OBSTOJEČI JAREK

MJ1 Ø1000 mm  
M5.K1 tk1  
MJ2 Ø1000 mm  
M5.K1 tk1  
MJ3 Ø1000 mm  
MJ4 Ø1000 mm


18.00m  
18.00m  
20m  
18.00m


1,11

531.77  
DN200  
4.0

založitev z lomljencem deb.  
30 do 40 cm

NAZIV	1 MJ1		MJ2 MJ3		MJ4
STACIONAŽA	0.00	6.49	25.16	34.43	53.49
KOTA TERENA	533.13	533.78	533.82	533.86	534.01
KOTA IZTOKA, VTOKA	532.75	532.77	532.83	532.86	532.92
GLOBINA IZKOPA	0.55	1.17	1.15	1.16	1.25
NAKLON	3.1				
DOLŽINA	6.49	18.68	9.26	19.06	
CEV, PROFIL/DOLŽINA	GRP PN1 SN10000 DN400 , L=53.49 m				

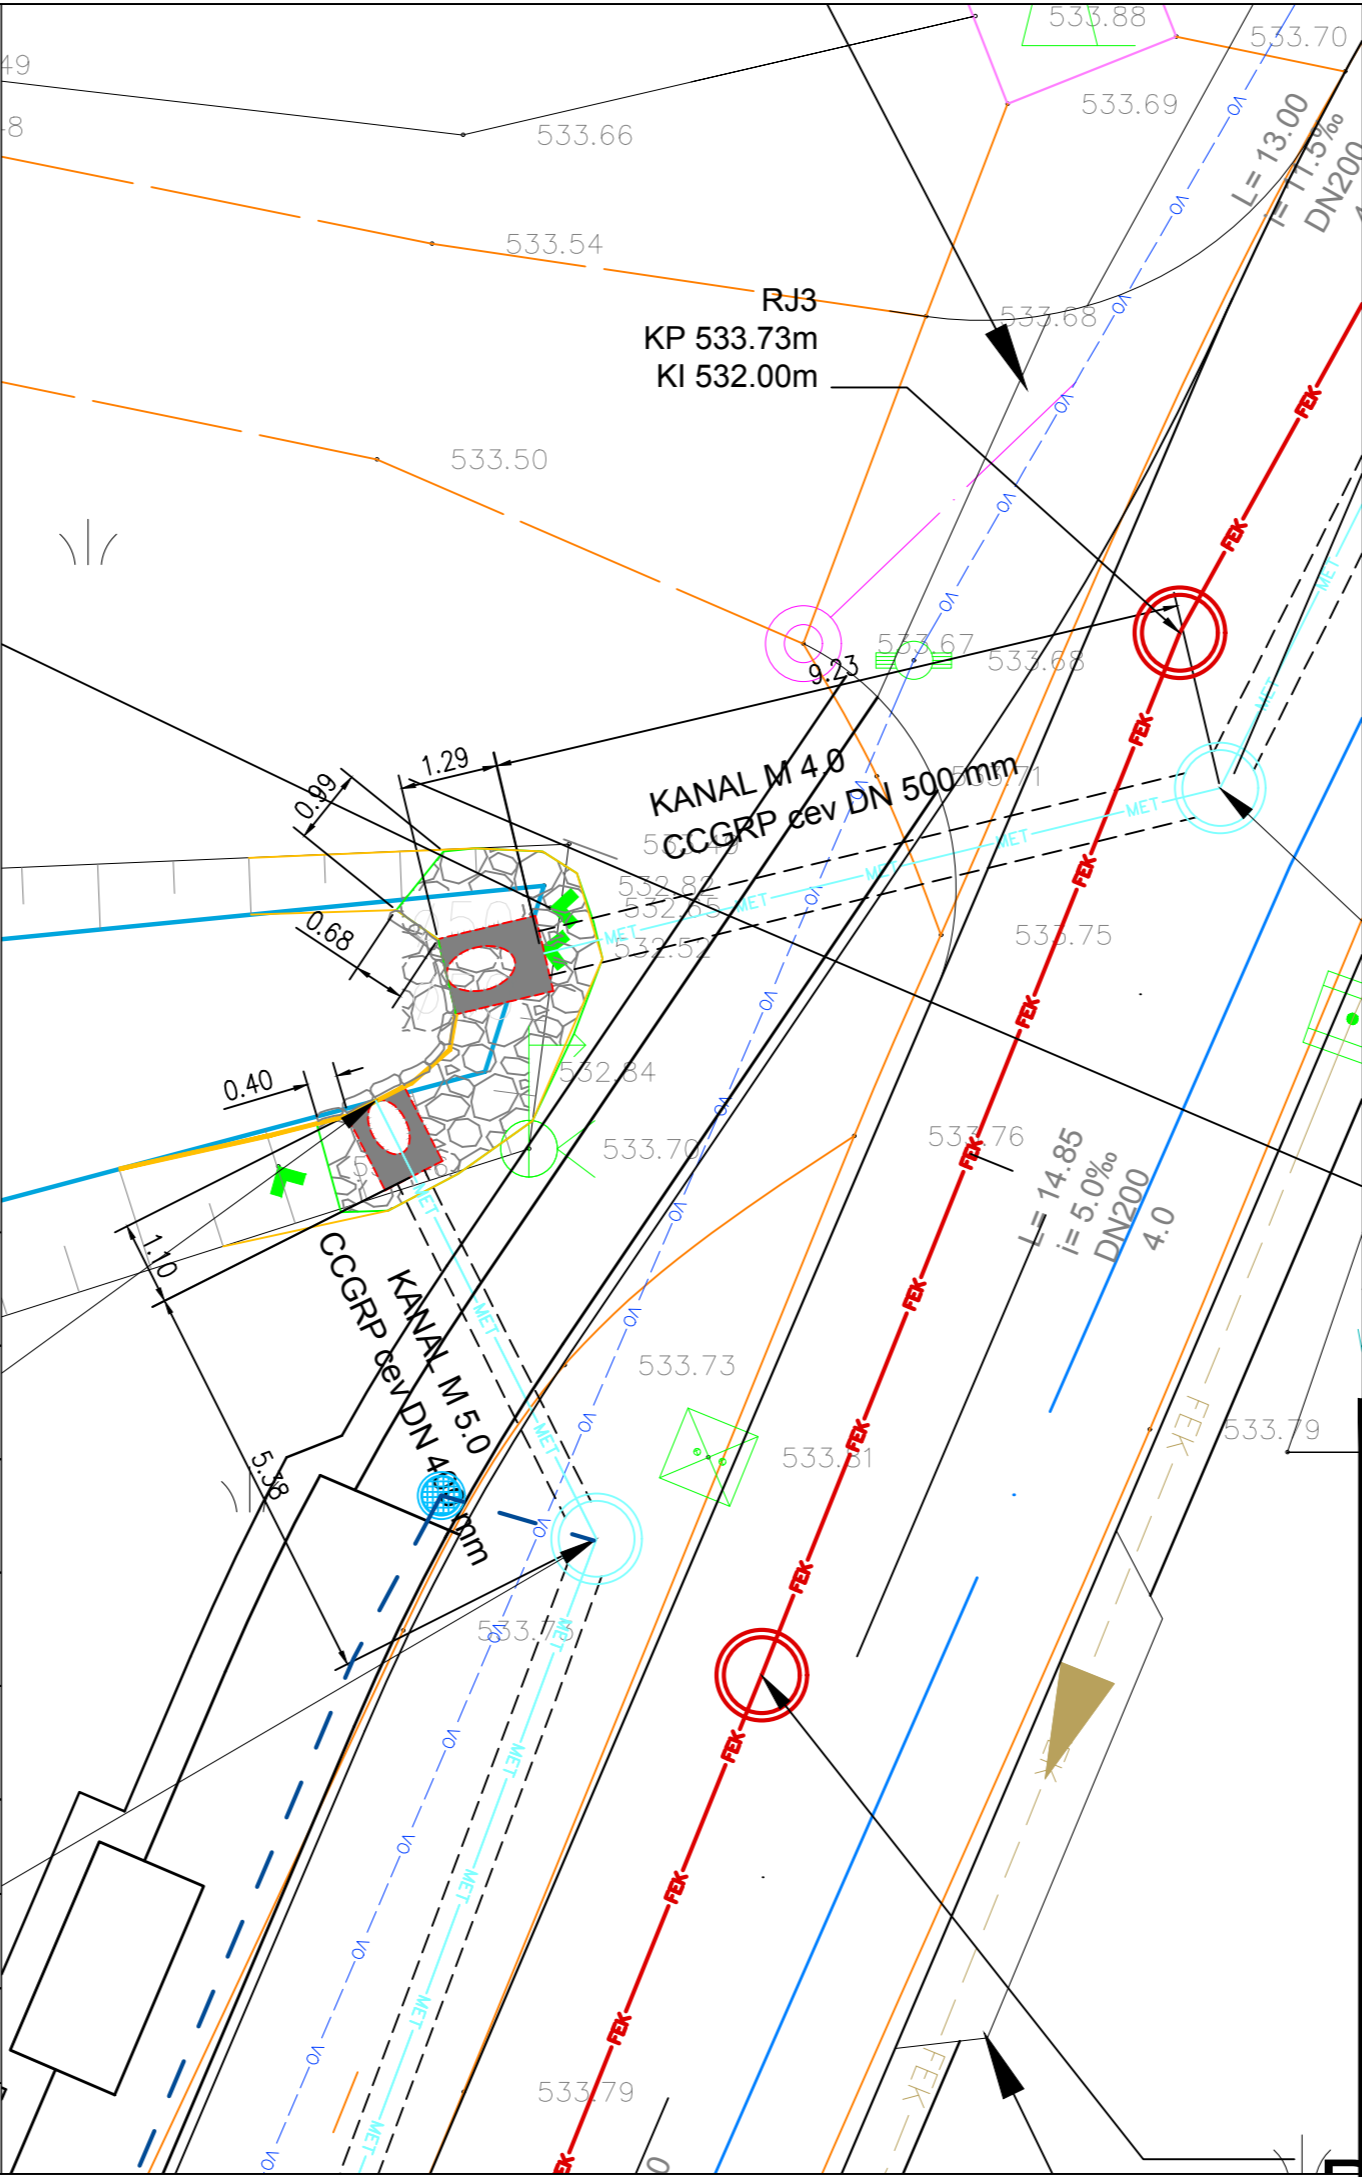

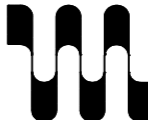sprememba		opis spremembe		datum	
				podpis	
naročnik: Občina Pivka Kolodvorska cesta 5 6257 PIVKA				projekt: Ureditev komunalne infrastrukture ter ureditev zunanjih površin v območju naselja Trnje	
izvajalec:  <b>VODNOGOSPODARSKO BIRO MARIBOR d.o.o.</b> 2000 MARIBOR, Glavni trg 19c				načrt: 0.2 VODILNI NAČRT S PODROČJA GRADBENIŠTVA	
podizvajalec:					
	ime in priimek		id. številka		
vodja projekta	B. ROZMAN udgi		G-2137		
projektant	I. ČUJEŠ		G-9300		
izdelal					
št. projekta:		oznaka načrta:		datum:	
3915/19		0.2		februar 2022	
št. načrta:				dopolnitev:	
3915/19-0.2					
vsebina/naslov risbe:				merilo:	
DETAJL IZTOKA METEORNEGA KANALA M5 V OBSTOJEČ JAREK				1:100, 1:100/100	
faza:				avtor risbe:	
PZI				VGB Maribor	
				št. risbe/lista:	
				G 4.8.2	