
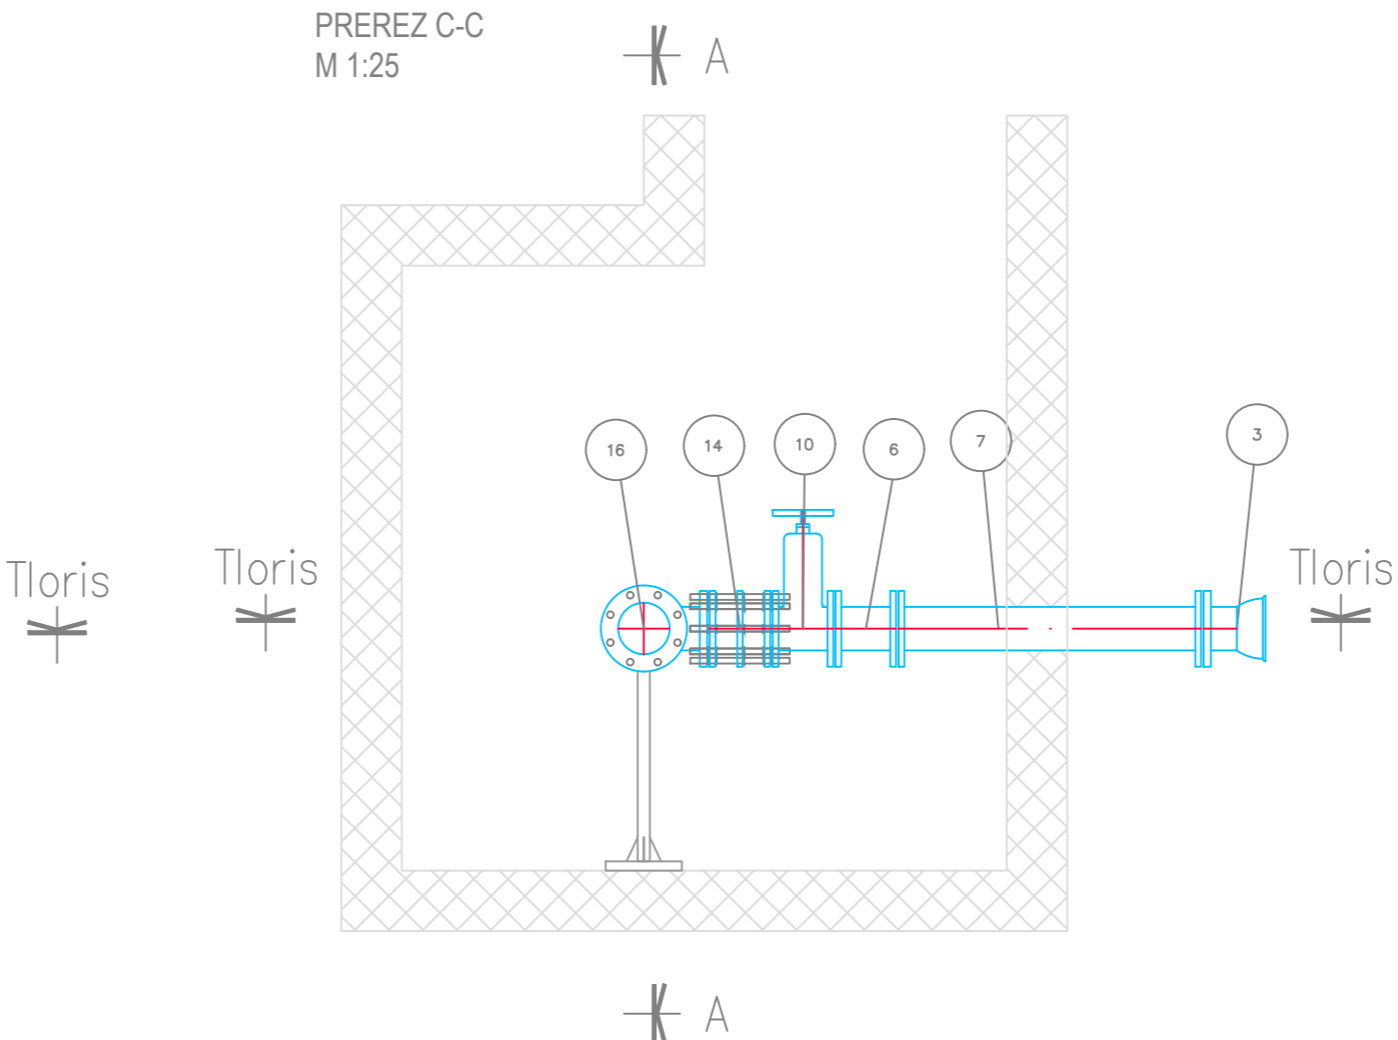
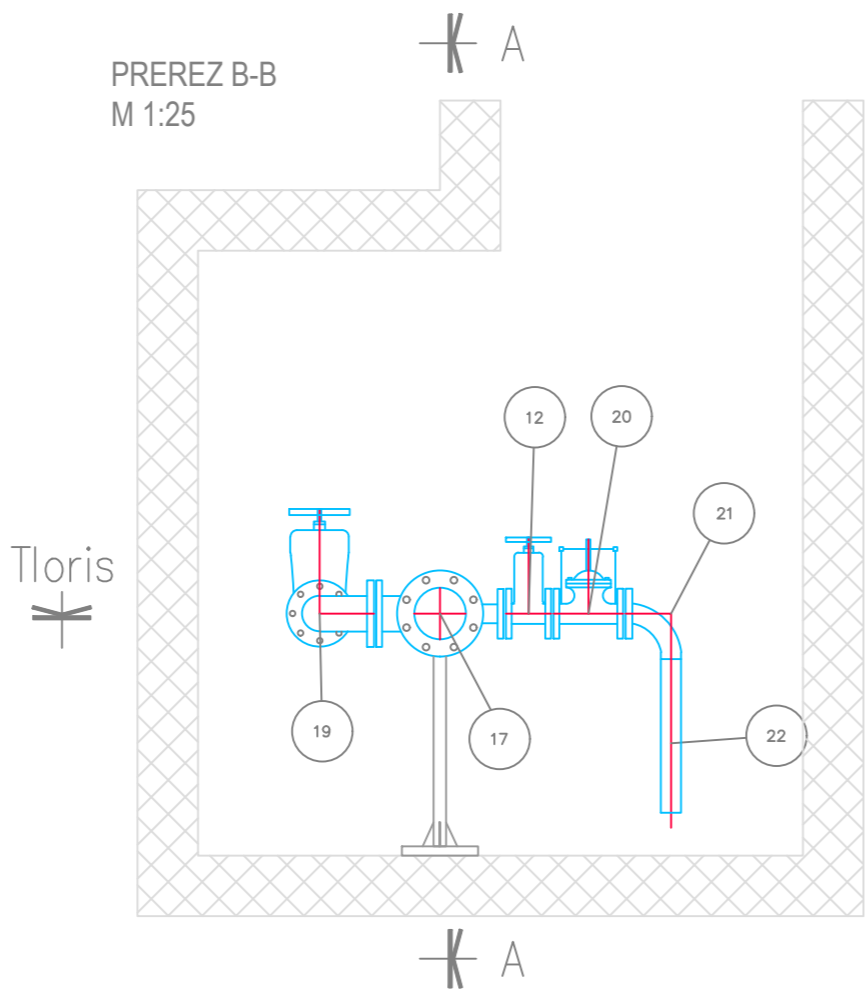
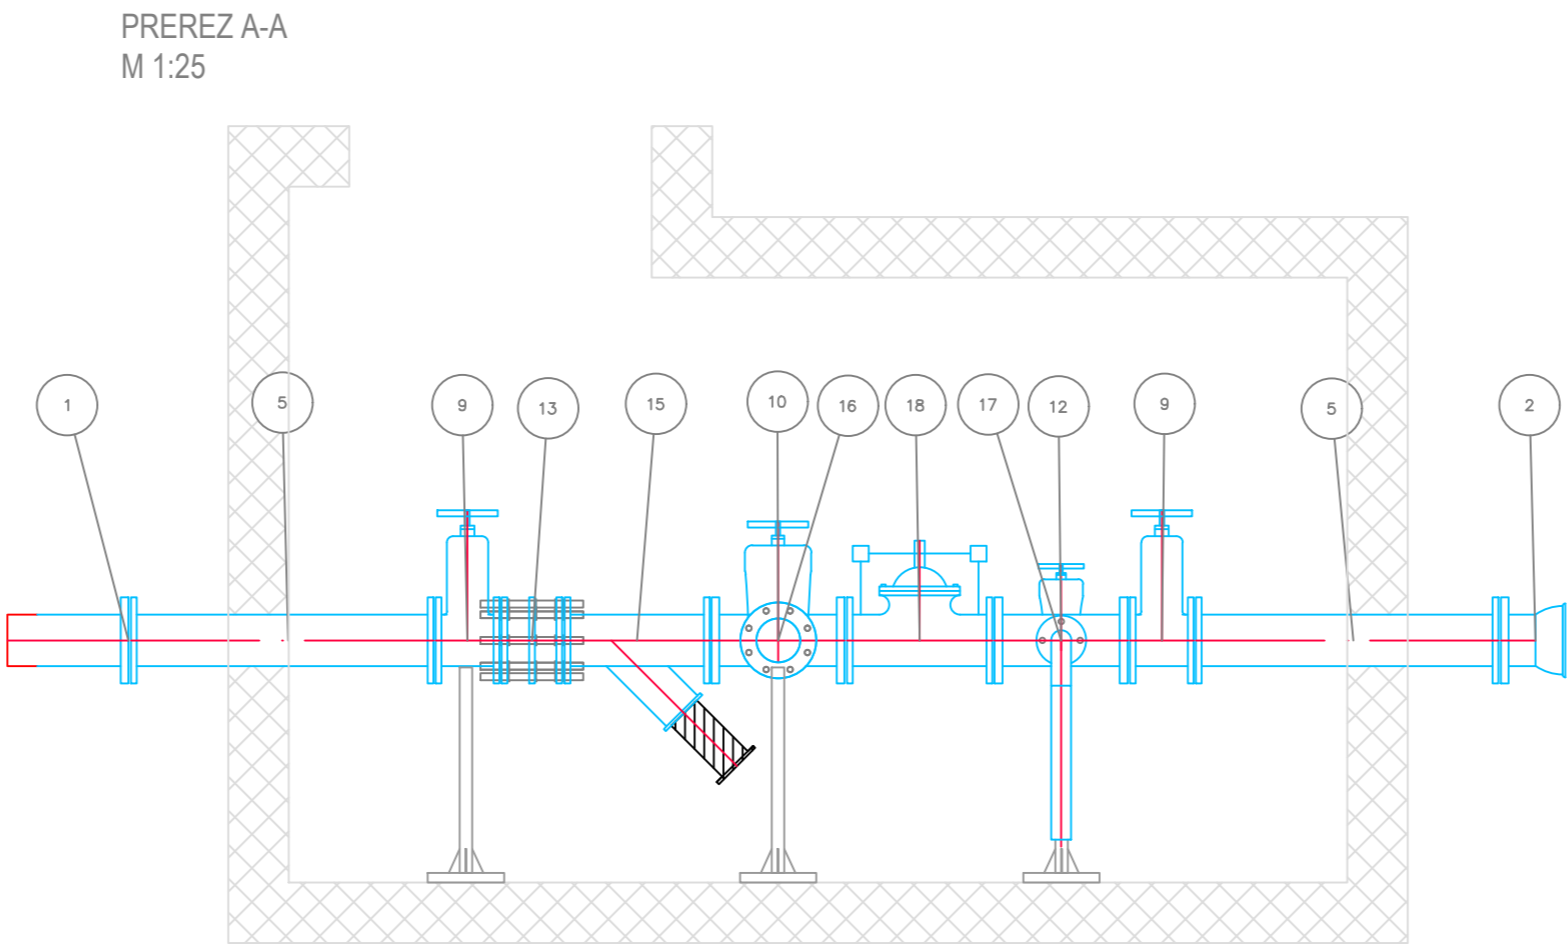



VODOVOD ODSEK 3, NL DN150
VOZLIŠČE - 6

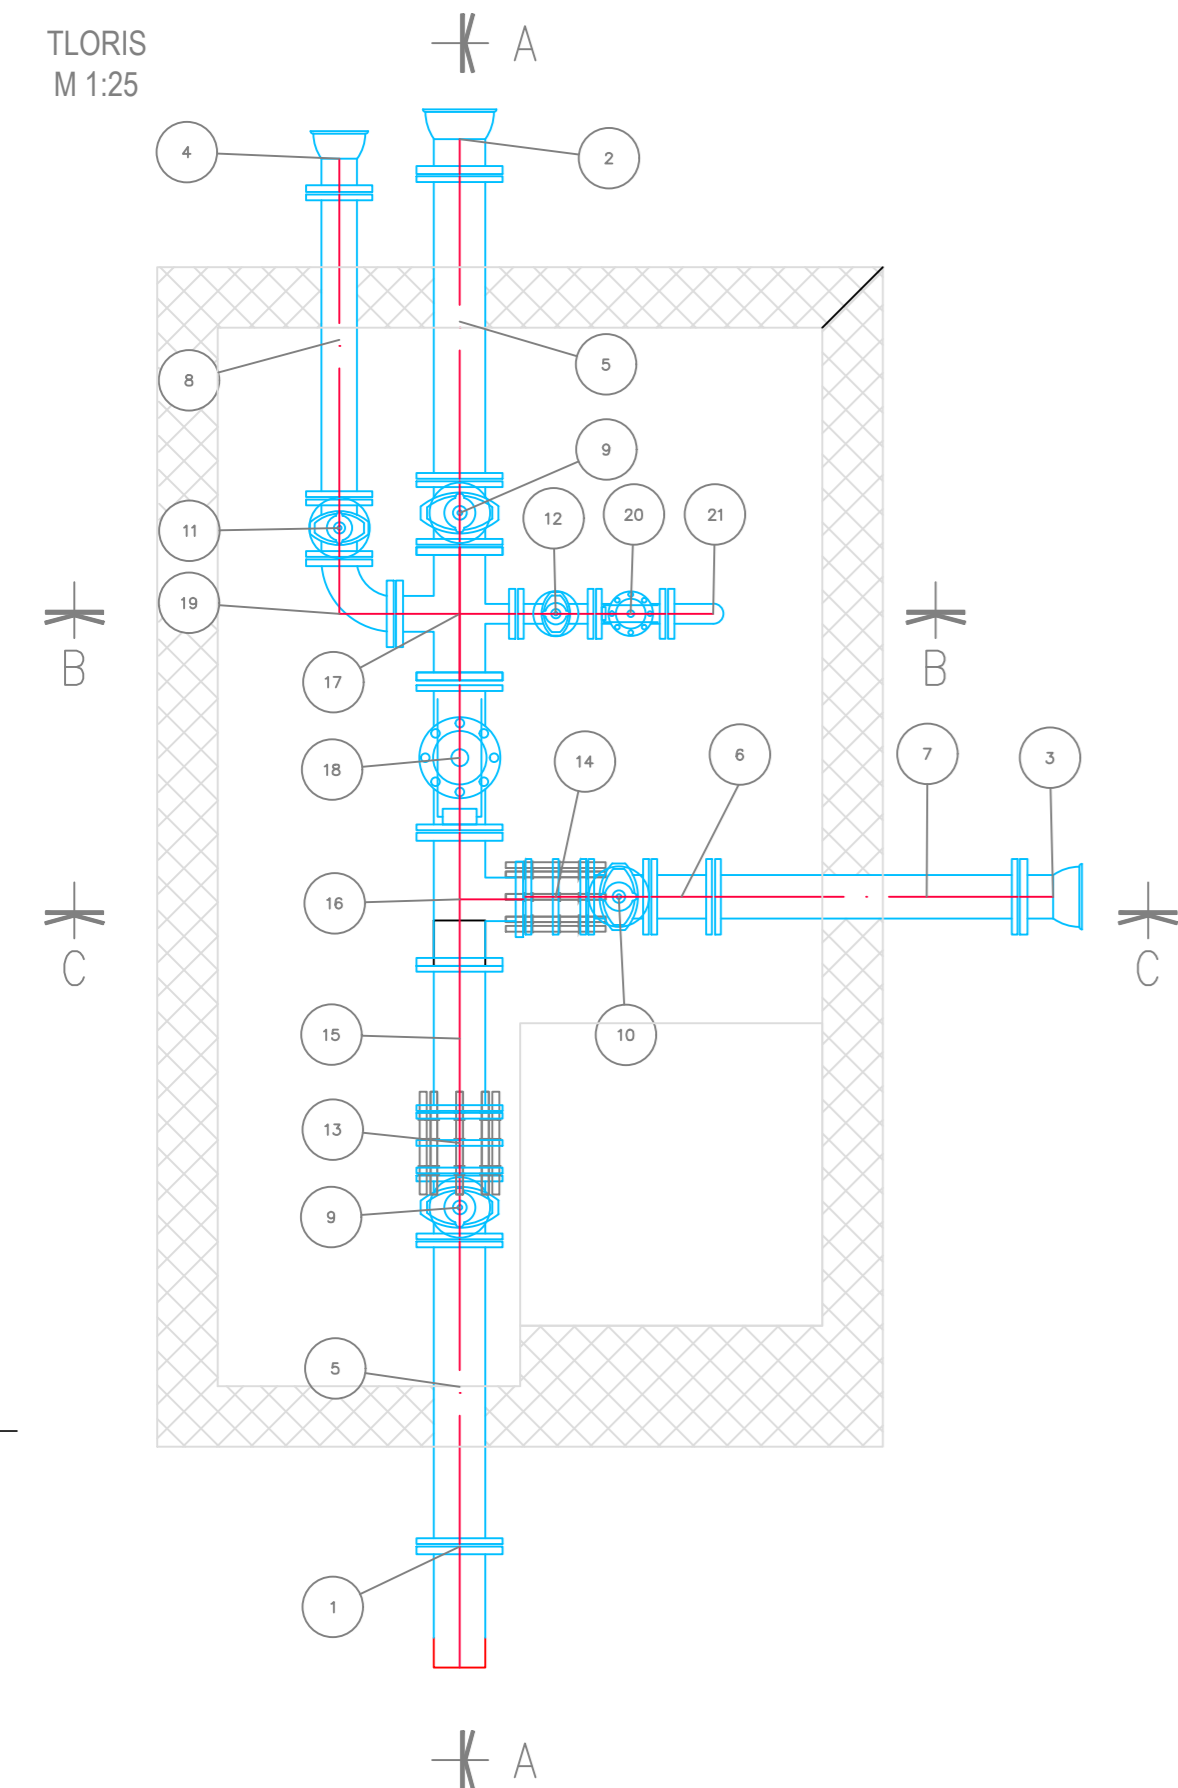

ART.	MAT.	PN	DN	Dn	OPIS	DOL. (mm)	KOL.
1	NL	16	150.00	-	F kos PN 16 z vrtljivo prirobnico	-	1
2	NL	16	150.00	-	E kos PN 16 STD VI z vrtljivo prirobnico	-	1
3	NL	16	125.00	-	E kos PN 16 STD VI z vrtljivo prirobnico	-	1
4	NL	16	100.00	-	E kos PN 16 STD VI z vrtljivo prirobnico	-	1
5	NL	16	150.00	-	FF kos PN 16	1000.00	2
6	ISI 316	1.0010	125.00	-	INOX FF kos (133x4 mm)	200.00	1
7	NL	16	125.00	-	FF kos PN 16	1000.00	1
8	NL	16	100.00	-	FF kos PN 16	1000.00	1
9	NL	16	150.00	-	Zasun EURO 20 NG tip 23 PN16	-	2
10	NL	16	125.00	-	Zasun EURO 20 NG tip 23 PN16	-	1
11	NL	16	100.00	-	Zasun EURO 20 NG tip 23 PN16	-	1
12	NL	16	50.00	-	Zasun EURO 20 NG tip 21 PN16	-	1
13	NL	16	150.00	-	Montažno demontažno kos PN 16	-	1
14	NL	16	125.00	-	Montažno demontažno kos PN 16	-	1
15	NL	16	150.00	-	Lovilec nečistot PN16	-	1
16	ISI 316	1.0010	150.00	125.00	T kos (159x4 mm/133x4 mm) z vrtljivimi prirobnicami	-	1
17	ISI 316	1.0010	150.00	100/50	TT kos (159x4 mm/108x4 mm/56x3 mm)) z vrtljivimi prirobnicami	-	1
18	NL	16	150.00	-	Avtomatski hidravilčni ventili PN 16 redukcija tlaka E2115	-	1
19	ISI 316	1.0010	100.00	-	FFK kos 90° (108x4 mm) z vrtljivima prirobnicama	-	1
20	NL	16	50.00	-	Avtomatski hidravilčni ventili PN 16 zadrževanje/izpust tlaka E2116	-	1
21	ISI 316	1.0010	50.00	-	INOX FFK kos 90° (56X3 mm) z vrtljivo prirobnico	-	1
22	ISI 316	1.0010	50.00	-	INOX cev (56x3 mm)	500.00	1

sprememba		opis spremembe		datum	podpis
naročnik:		Občina Pivka Kolodvorska cesta 5 6257 PIVKA		projekt:	
izvajalec:				Ureditev komunalne infrastrukture ter ureditev zunanjih površin v območju naselja Trnje	
podizvajalec:				načrt:	
				2 NAČRT S PODROČJA GRADBENIŠTVA	
				2.2 NAČRT VODOVODA	
				vsebina/naslov risbe:	
vodja projekta		B. ROZMAN udgi		id. številka	
projektant		I. ČUJEŠ		G-2137	
izdelal				G-9300	
št. projekta:		3915/19		datum:	
št. načrta:		3915/19-2.2		februar 2022	
		oznaka načrta:		dopolnitev:	
		2.2			
				avtor risbe:	
				VGB Maribor	
				št. risbe/lista:	
				G.4.4.1	