


VODOVOD ODSEK 7
VOZLIŠČE - 11

TLORIS
M 1:25

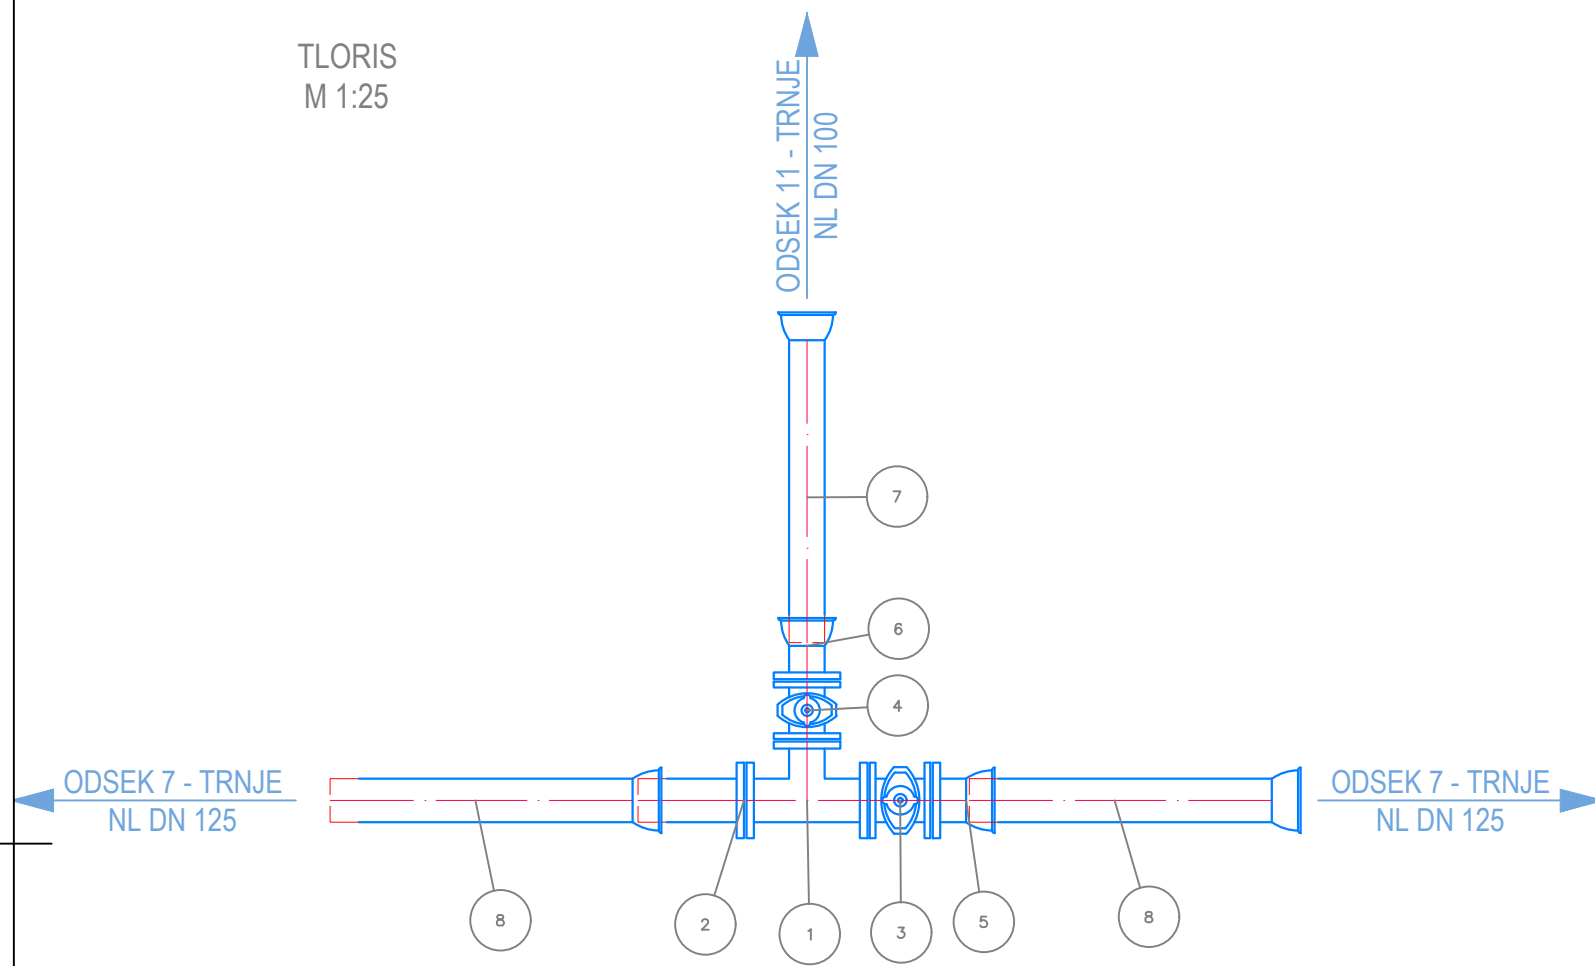

ART.	MAT.	PN	DN	Dn	OPIS	DOL. (mm)	KOL.
1	NL	16	125.00	100.00	T kos PN 16 z vrtljivo prirobnico	—	1
2	NL	16	125.00	—	F kos PN 16 z vrtljivo prirobnico	—	1
3	NL	16	125.00	—	Zasun EURO 20 NG tip 23 PN16	—	1
4	NL	16	100.00	—	Zasun EURO 20 NG tip 23 PN16	—	1
5	NL	16	125.00	—	E kos PN 16 STD z vrtljivo prirobnico	—	1
6	NL	16	100.00	—	E kos PN 16 STD z vrtljivo prirobnico	—	1
7	NL	—	100.00	—	Cev duktil Natural C40 — STD VI	1000.00	1
8	NL	—	125.00	—	Cev duktil Natural C40 — STD VI	1000.00	2

sprememba	opis spremembe		datum
naročnik:		projekt:	
Občina Pivka Kolodvorska cesta 5 6257 PIVKA		Ureditev komunalne infrastrukture ter ureditev zunanjih površin v območju naselja Trnje	
izvajalec:		načrt:	
		2 NAČRT S PODROČJA GRADBENIŠTVA 2.2 NAČRT VODOVODA	
podizvajalec:		vsečina/naslov risbe:	
		Tehnični prikazi Montažna risba vozlišča 11	
ime in priimek		id. številka	
vodja projekta	B. ROZMAN udgi	G-2137	
projektant	I. ČUJEŠ	G-9300	
izdelal		faza:	
		PZI	
št. projekta:		oznaka načrta:	
3915/19		2.2	
št. načrta:		datum:	
3915/19-2.2		februar 2022	
		dopolnitev:	
		avtor risbe:	
		VGB Maribor	
		št. risbe/lista:	
		G.3.2.1	