



VODOVOD ODSEK 7  
VOZLIŠČE - 12

TLORIS  
M 1:25

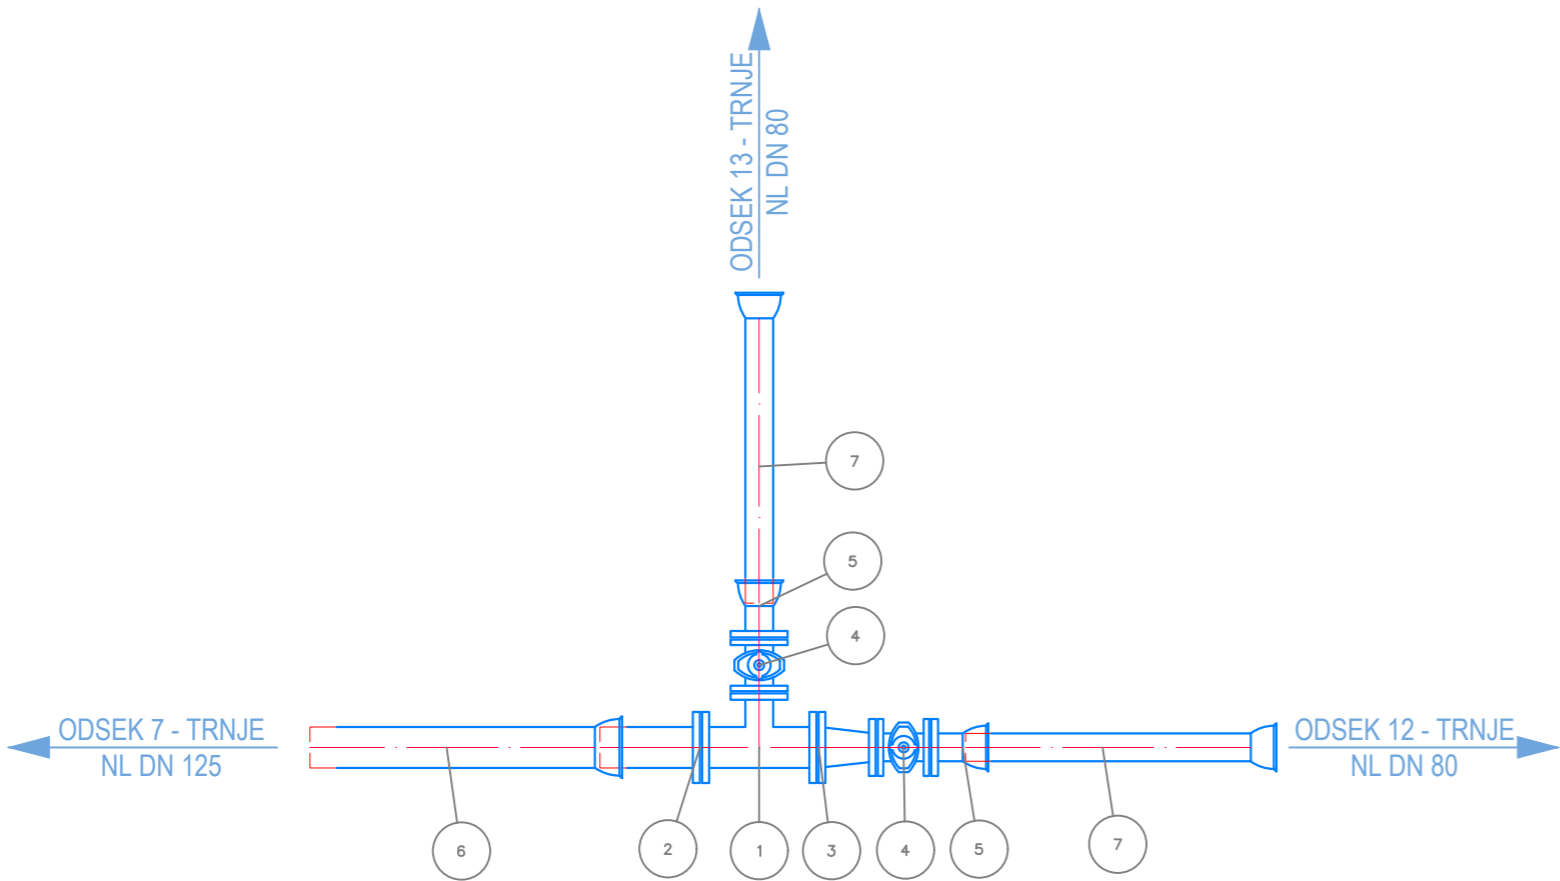

ART.	MAT.	PN	DN	Dn	OPIS	DOL. (mm)	KOL.
1	NL	16	125.00	80.00	T kos PN 16 z vrtljivo prirobnico	–	1
2	NL	16	125.00	–	F kos PN 16 z vrtljivo prirobnico	–	1
3	NL	16	125.00	80.00	FFR kos PN 16 z vrtljivo prirobnico	–	1
4	NL	16	80.00	–	Zasun EURO 20 NG tip 23 PN16	–	2
5	NL	16	80.00	–	E kos PN 16 STD z vrtljivo prirobnico	–	2
6	NL	–	125.00	–	Cev duktil Natural C40 – STD VI	1000.00	1
7	NL	–	80.00	–	Cev duktil Natural C40 – STD VI	1000.00	2

sprememba	opis spremembe	datum	podpis
naročnik:	Občina Pivka Kolodvorska cesta 5 6257 PIVKA		projekt:
izvajalec:	 VODNOGOSPODARSKI BIRO MARIBOR d.o.o. 2000 MARIBOR, Glavni trg 19a		Ureditev komunalne infrastrukture ter ureditev zunanjih površin v območju naselja Trnje
podizvajalec:			načrt:
			2 NAČRT S PODROČJA GRADBENIŠTVA  2.2 NAČRT VODOVODA
	ime in priimek	id. številka	vsebina/naslov risbe:
vodja projekta	B. ROZMAN udgi	G-2137	Tehnični prikazi Montažna risba vozlišča 12
projektant	I. ČUJEŠ	G-9300	
izdelal			faza:
št. projekta:	3915/19	oznaka načrta:	PZI
št. načrta:	3915/19-2.2	2.2	datum:
			februar 2022
			dopolnitev:
			avtor risbe:
			VGB Maribor
			št. risbe/lista:
			G.3.2.2