
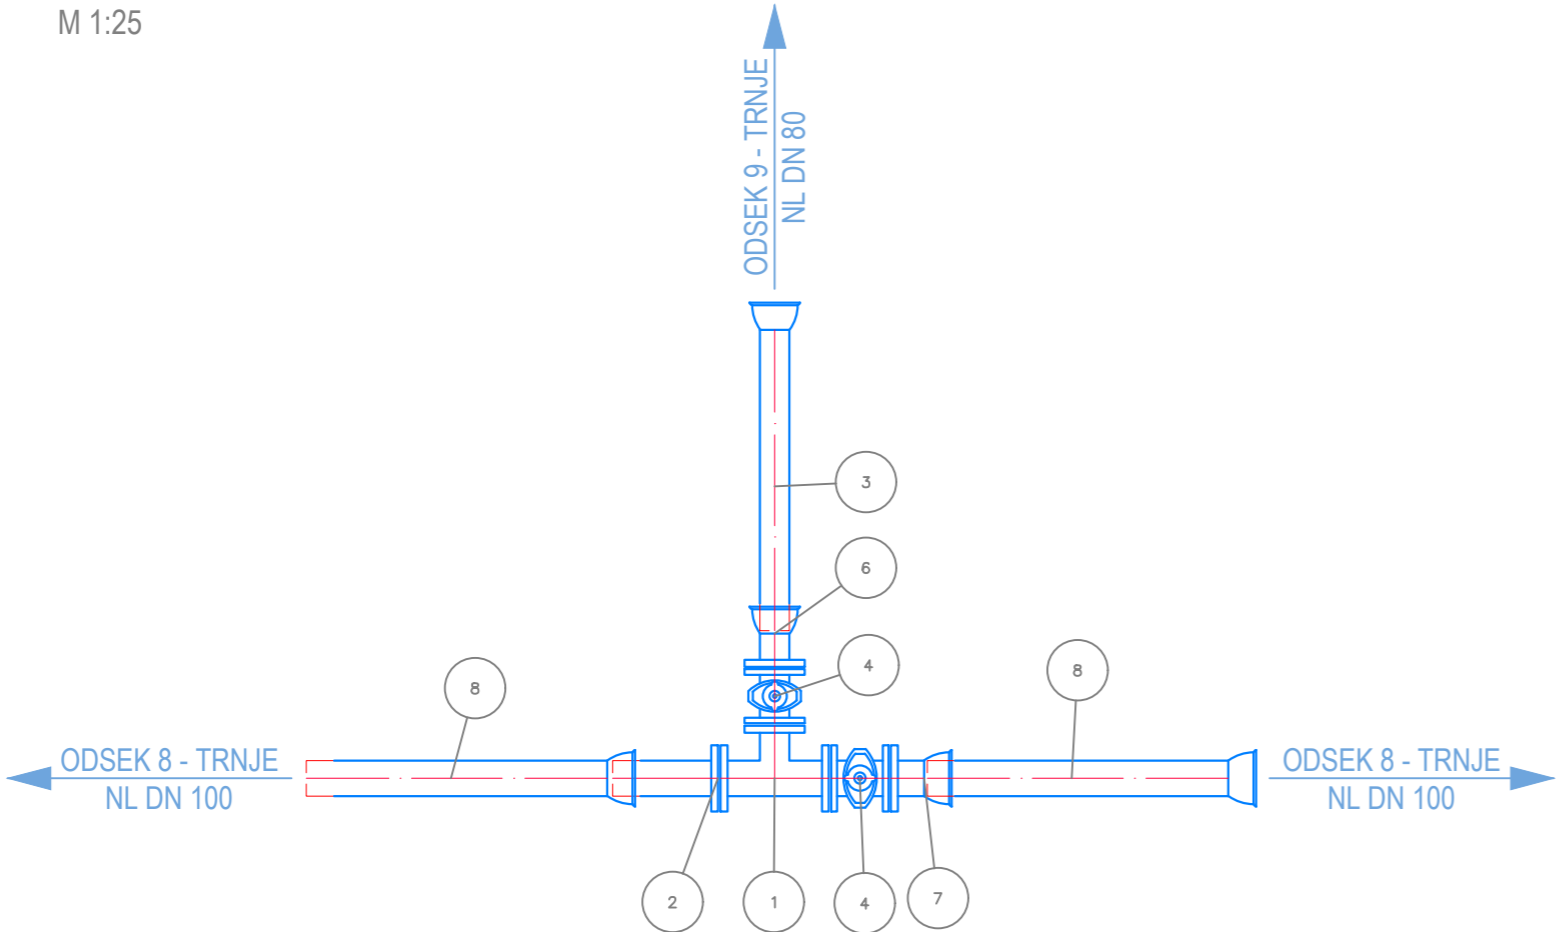


VODOVOD ODSEK 8
VOZLIŠČE - 13

TLORIS
M 1:25

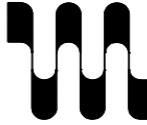

ART.	MAT.	PN	DN	Dn	OPIS	DOL. (mm)	KOL.
1	NL	16	100.00	80.00	T kos PN 16 z vrtljivo prirobnico	–	1
2	NL	16	100.00	–	F kos PN 16 z vrtljivo prirobnico	–	1
3	NL	–	80.00	–	Cev duktil Natural C40 – STD VI	1000.00	1
4	NL	16	80.00	–	Zasun EURO 20 NG tip 23 PN16	–	1
5	NL	16	100.00	–	Zasun EURO 20 NG tip 23 PN16	–	1
6	NL	16	80.00	–	E kos PN 16 STD z vrtljivo prirobnico	–	1
7	NL	16	100.00	–	E kos PN 16 STD z vrtljivo prirobnico	–	1
8	NL	–	100.00	–	Cev duktil Natural C40 – STD VI	1000.00	2

sprememba	opis spremembe	datum	podpis
naročnik: <div>Občina Pivka Kolodvorska cesta 5 6257 PIVKA</div>		projekt: <div>Ureditev komunalne infrastrukture ter ureditev zunanjih površin v območju naselja Trnje</div>	
izvajalec: <div><div>VODNOGOSPODARSKI BIRO MARIBOR d.o.o. 2000 MARIBOR, Glavni trg 19a</div></div>		načrt: <div>2 NAČRT S PODROČJA GRADBENIŠTVA 2.2 NAČRT VODOVODA</div>	
podizvajalec:		vsebina/naslov risbe: <div>Tehnični prikazi Montažna risba vozlišča 13</div>	
	ime in priimek	id. številka	
vodja projekta	B. ROZMAN udgi	G-2137	
projektant	I. ČUJEŠ	G-9300	
izdelal			
št. projekta: 3915/19		oznaka načrta: 2.2	datum: februar 2022
št. načrta: 3915/19-2.2		dopolnitev:	
avtor risbe: VGB Maribor		št. risbe/lista: G.3.3.1	