



Odsek 12\_DN80  
M 1:1000/100  
M6.K12

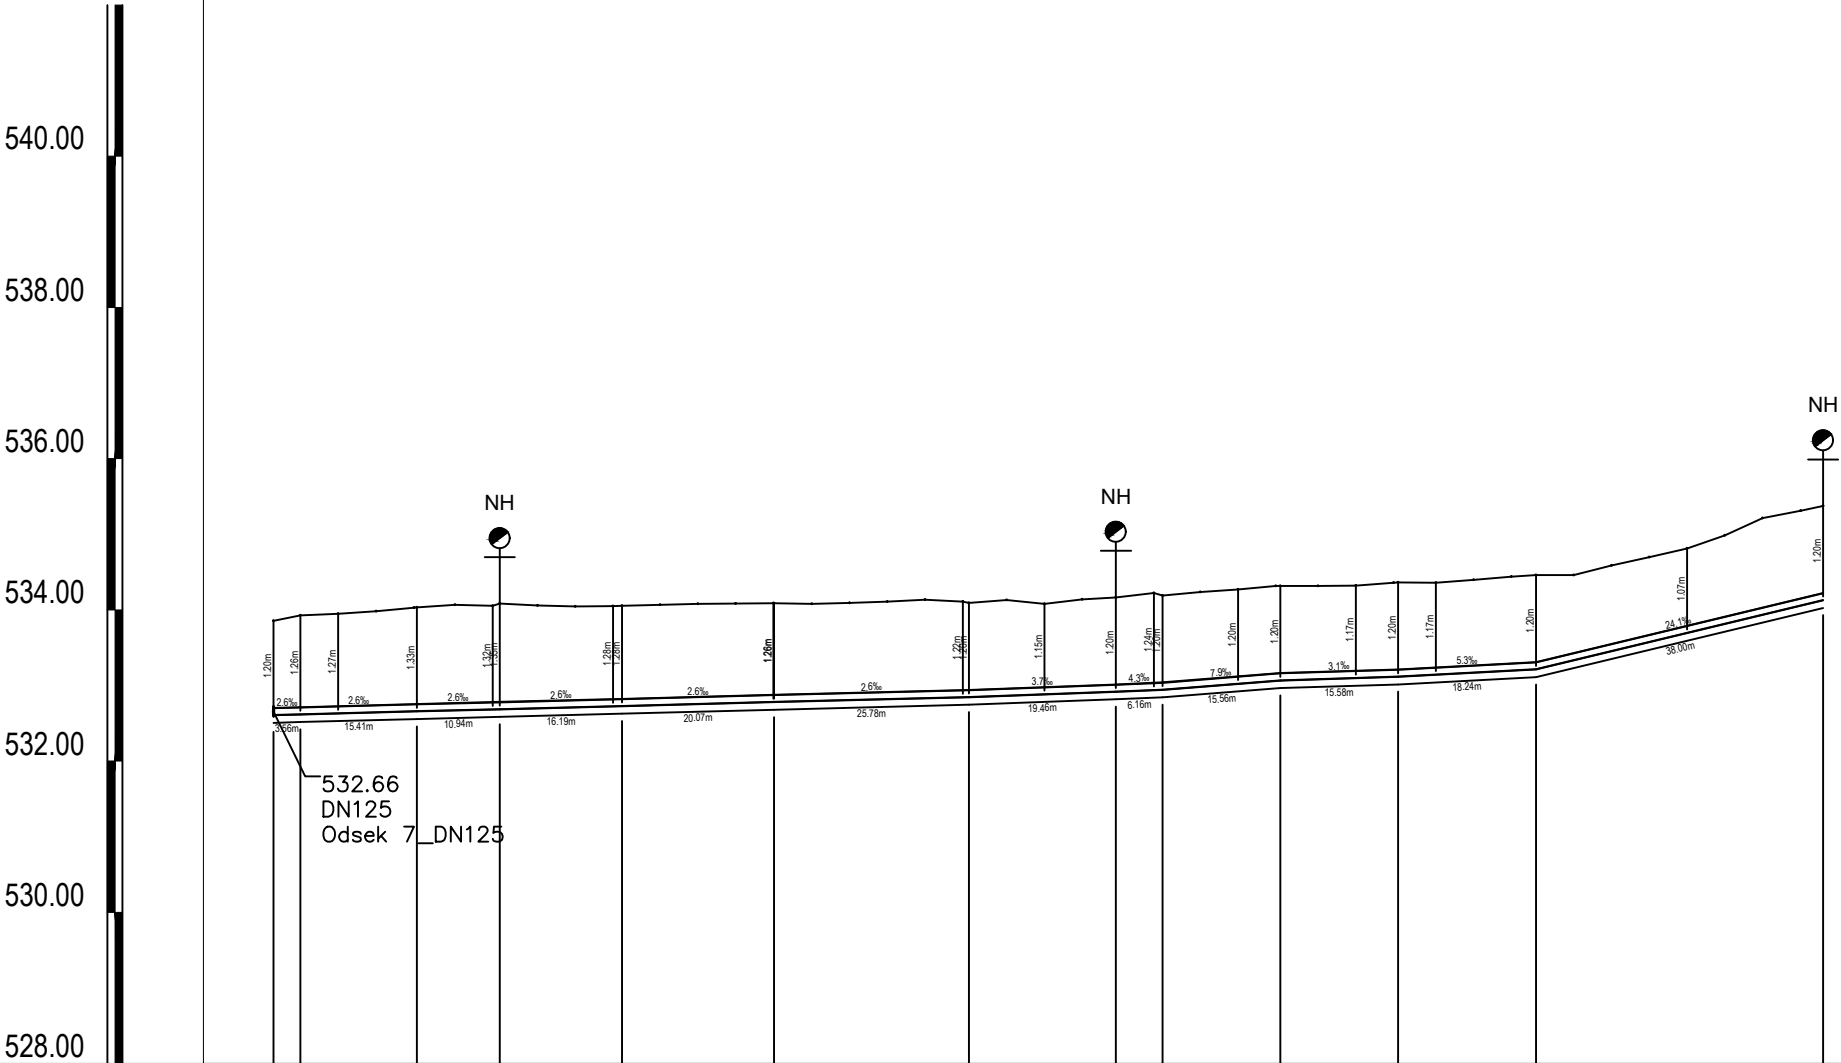

	Odsek 7_DN125																				
	1	2	NH	4	5	6	NH	8	9	10	11	NH									
STACIONAZA	0.00	3.56		18.97	29.91	46.10		66.17		91.95		111.41	117.57		133.14		148.72		166.96		204.95
KOTA TERENA	533.86	533.93		534.03	534.08	534.05		534.09		534.17	534.19		534.31		534.36		534.46		535.38		535.38
KOTA NIVELETE	532.66	532.67		532.71	532.73	532.78		532.83		532.89		532.97	532.99		533.11		533.16		533.26		534.18
GLOBINA IZKOPA	1.35	1.41		1.48	1.50	1.43		1.41		1.35		1.35	1.35		1.35		1.35		1.35		1.35
PADEC		2.6						3.7	4.3	7.9	3.1	5.3	24.1								
CEV PROFIL DOLZINA		NL NATURAL C40 DN80 , L=204.96 m																			

sprememba		opis spremembe		datum	podpis
naročnik:		Občina Pivka Kolodvorska cesta 5 6257 PIVKA			projekt:
izvajalec:					Ureditev komunalne infrastrukture ter ureditev zunanjih površin v območju naselja Trnje
podizvajalec:					načrt:
					2 NAČRT S PODROČJA GRADBENIŠTVA 2.2 NAČRT VODOVODA
					vsebina/naslov risbe:
vodja projekta		ime in priimek		id. številka	
projektant		B. ROZMAN udgi		G-2137	
izdelal		I. ČUJEŠ		G-9300	
št. projekta:		oznaka načrta:		datum:	
3915/19		2.2		februar 2022	
št. načrta:		dopolnitev:			
3915/19-2.2					
faza:		merilo:			
PZI		1:1000/100			
avtor risbe:		št. risbe/lista:			
VGB Maribor		G.2.8.1			