The drawing is the property of VINPROM d.o.o. and should not be copied, sold to any third party or used for any other purposes than agreed

Risba je last VINPROM d.o.o. Razmnoževanje, prodaja tretjemu ali uporaba v namene, ki niso dogovorjeni ni dovoljena

R-TP TN-C-S 400V 50Hz

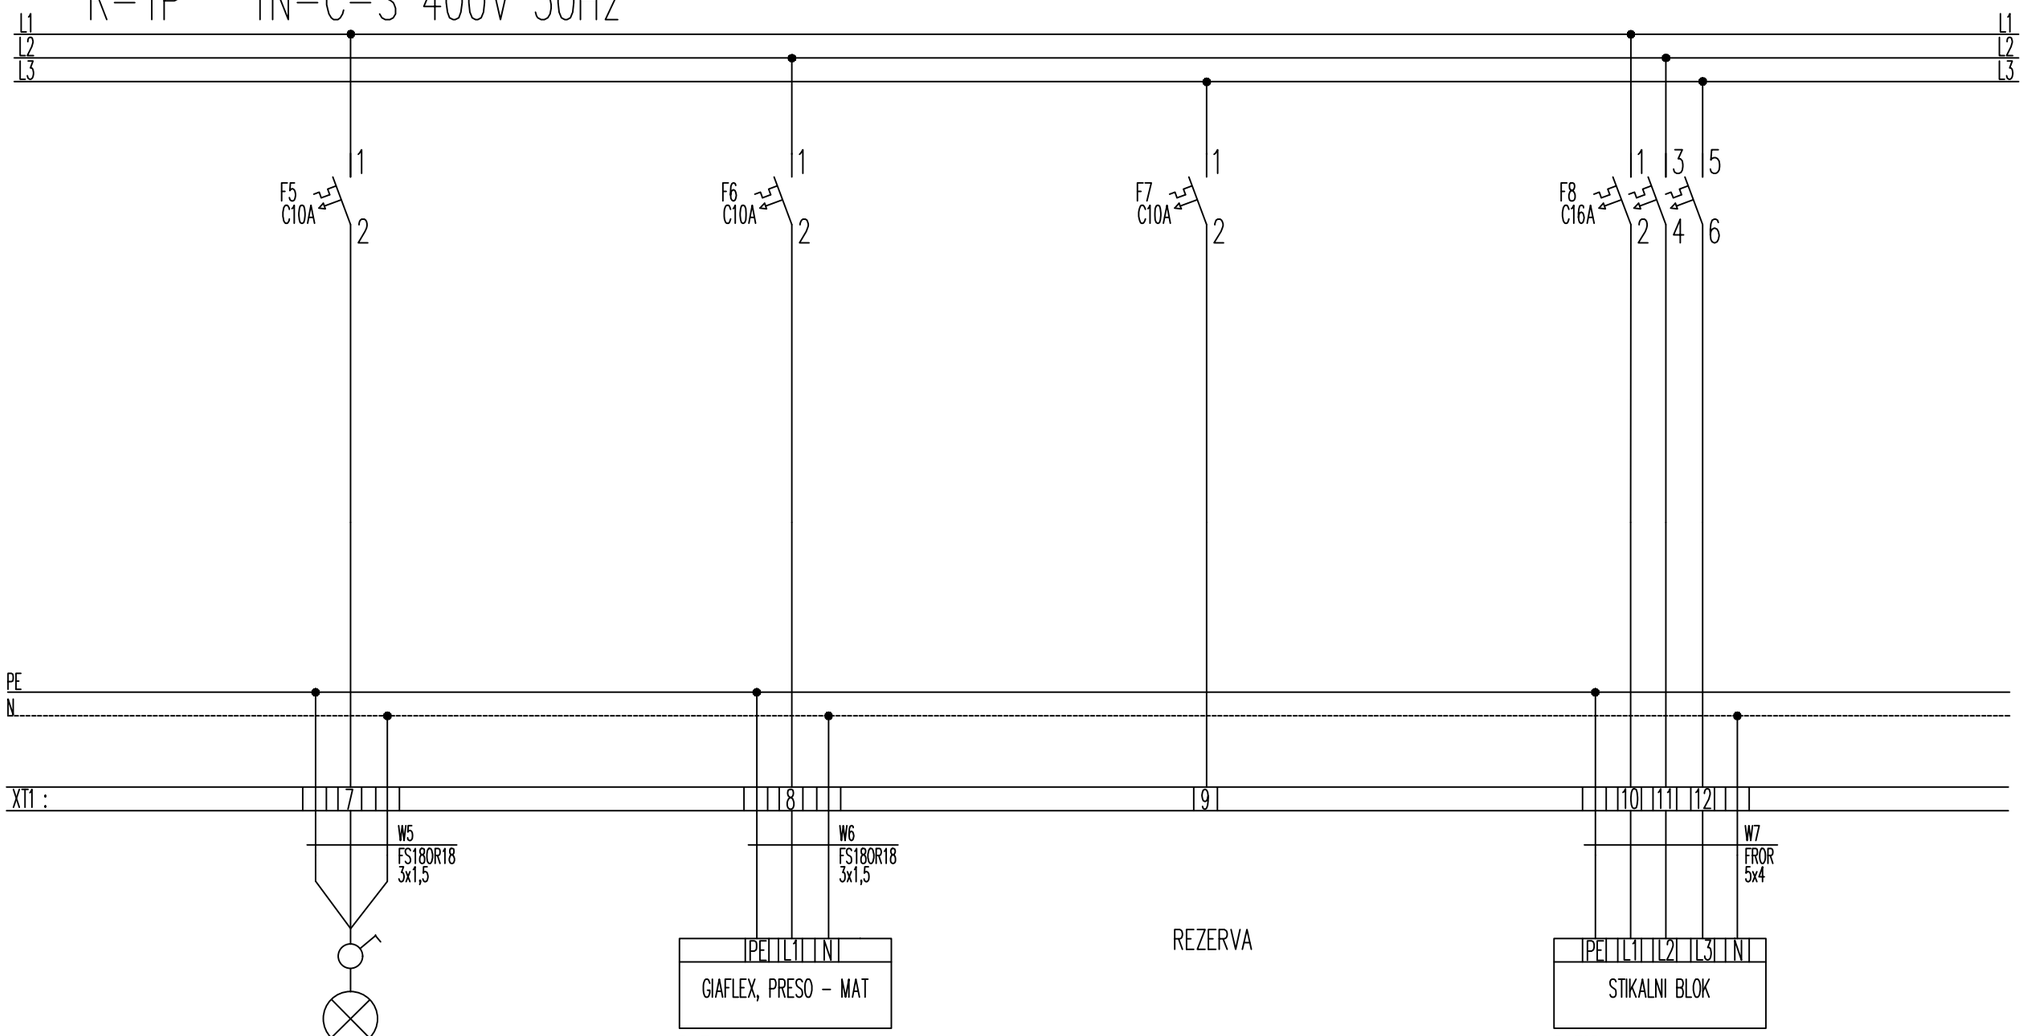

RAZSVETLJAVA

R-TLAK

NAPRAVA ZA VZDRŽEVANJE TLAKA

REZERVA

R-TOP

TOPLOTNA POSTAJA OGREVANJE

Index	Datum / Date	Opis / Description	Podpis / Sign
1	Avgust 2024	Dopolnitev - avgust 2024	

Projektant IZS - 1285

VINPROM d.o.o.
Kovačičeva 11
1000 Ljubljana / Slovenija
tel.: +386 1 548 42 10
www.vinprom.si

Odg. vodja proj.	Primož Šušteršič	S-1988
Odg. projektant	Bošljan Čeperlin	S-1730
Obdelal	Marko Kutnar	E-10056
Pregledal		

Št. projekta / Project No.: D-2514/24

Vrsta načrta / Type of plan: 04 Strojni projekt (elektrodel)

Investitor / Customer: Lastniki stanovanj in poslovni subjekti, Rojčeva 20-22, 1000 Ljubljana

Objekt / Plant: Zamenjava toplotnih postaj, Rojčeva 20-22, 1000 Ljubljana

Datum/Date: 30.8.2024

Štev. načrta / Plan No.: D-2514/24

Naziv / Title: Stikalni blok R-TP (tripolna shema-elektrodela)

Vrsta / Type: PZI

DN / Job No.: /

Merilo / Scale: /

Štev. risbe / Dwg No.: 5

Stran 1 od 1

A3

border 395 x 287

size 420 x 297

Computer drawing