The drawing is the property of VINPROM d.o.o. and should not be copied, sold to any third party or used for any other purposes than agreed

Risba je last VINPROM d.o.o. Razmnoževanje, prodaja tretjemu ali uporaba v namene, ki niso dogovorjeni ni dovoljena

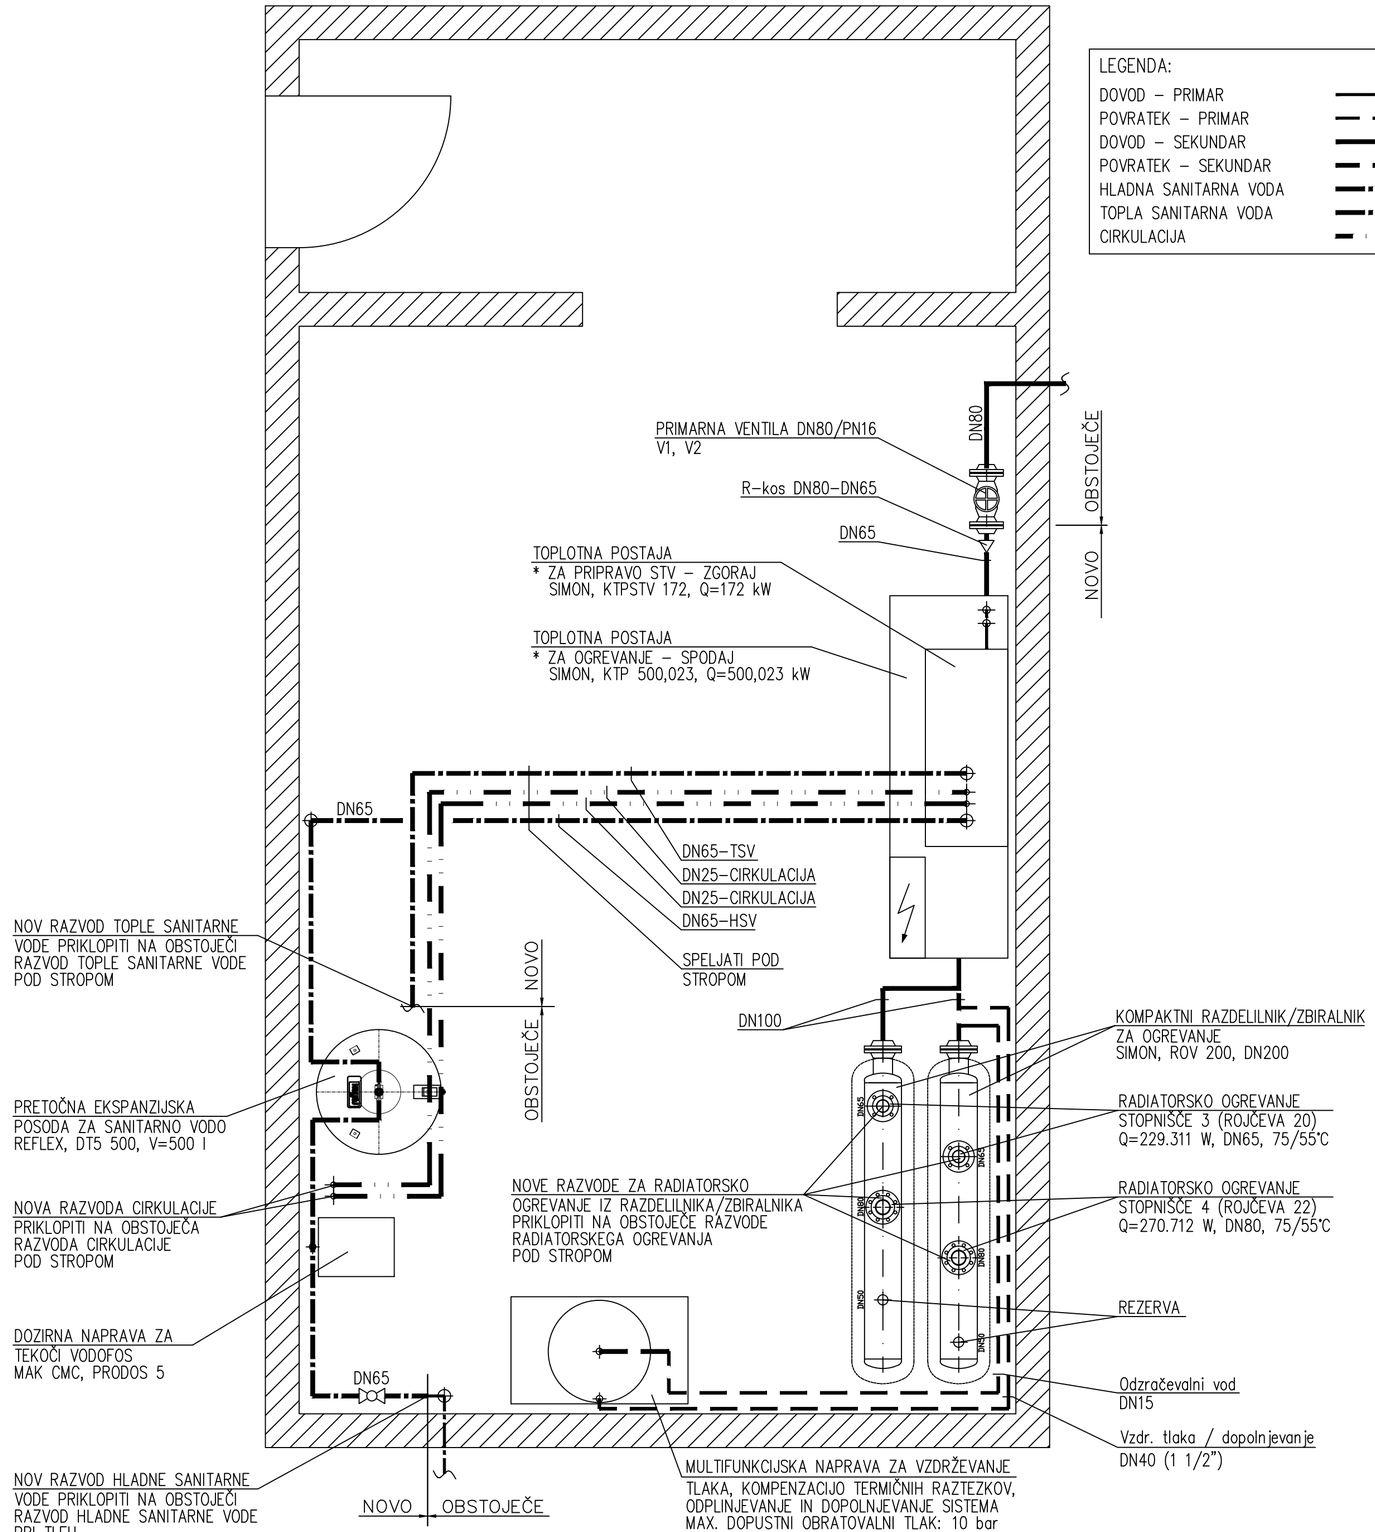

Index	Datum / Date	Opis / Description	Podpis / Sign
1	Avgust 2024	Dopolnitev - avgust 2024	

Projektant IZS - 1285	Odg. vodja proj.	Primož Šušteršič	S-1988
VINPROM d.o.o. Kovačičeva 11 1000 Ljubljana / Slovenija tel.: +386 1 548 42 10 www.vinprom.si	Odg. projektant	Boštjan Čeperlin	S-1730
	Obdelal	Primož Šušteršič	S-1988
	Pregledal		

Investitor / Customer	Objekt / Plant		Št. projekta / Project No.
Lastniki stanovanj in poslovni subjekti Rojčeva 20-22, 1000 Ljubljana	Zamenjava toplotnih postaj Rojčeva 20-22, 1000 Ljubljana		D-2514/24
			Vrsta načrta / Type of plan: 04 Strojni projekt
			Datum/Date: 30.8. 2024
			Štev. načrta / Plan No.: D-2514/24
Naziv / Title: Tloris toplotne postaje - strojni del	Vrsta / Type: PZI	Merilo / Scale: 1:25	Štev. risbe / Dwg No.: 1
	DN / Job No.: /		Stran 1 od 1

A2

border 569 x 410
size 594 x 420
Computer drawing