The drawing is the property of VINPROM d.o.o. and should not be copied, sold to any third party or used for any other purposes than agreed

Risba je last VINPROM d.o.o. Razmnoževanje, prodaja tretjemu ali uporaba v namene, ki niso dogovorjeni ni dovoljena

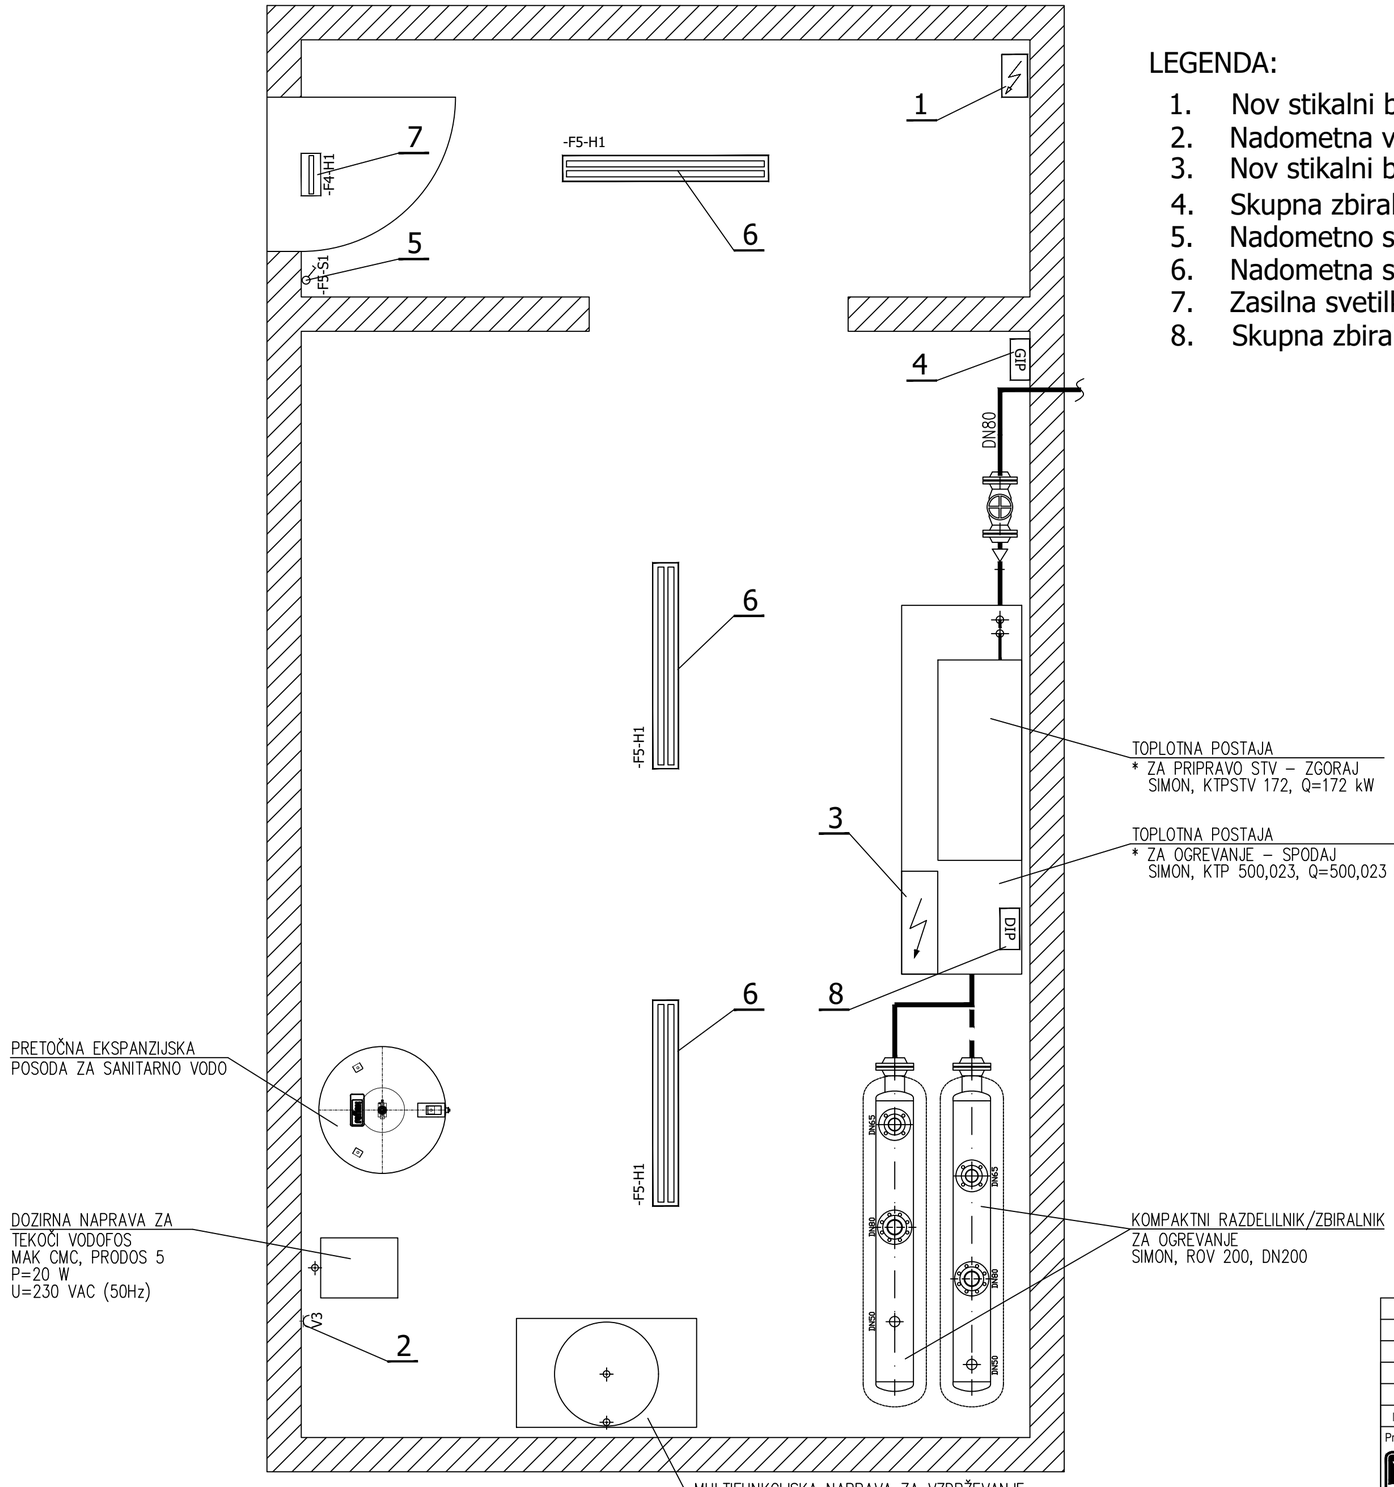

LEGENDA:

1. Nov stikalni blok =R-TP
2. Nadometna vtičnica 230 V (V3)
3. Nov stikalni blok =R-TOP
4. Skupna zbiralka za izenačitev potencialov (GIP)
5. Nadometno stikalo za vklop razsvetljave
6. Nadometna svetilka, vodotesna, LED, 46 W
7. Zasilna svetilka 11 W, čas avtonomije 2 h
8. Skupna zbiralka za izenačitev potencialov toplotne postaje (DIP)

Index	Datum / Date	Opis / Description	Podpis / Sign
1	Avgust 2024	Dopolnitev - avgust 2024	

Projektant	IZS - 1285		
VINPROM d.o.o. Kovačičeva 11 1000 Ljubljana / Slovenija tel.: +386 1 548 42 10 www.vinprom.si	Odg. vodja proj.	Primož Šušteršič	S-1988
	Odg. projektant	Boštjan Čeperlin	S-1730
	Obdelal	Marko Kutnar	E-10056
	Pregledal		

Št. projekta / Project No.: D-2514/24

Vrsta načrta / Type of plan: 04 Strojni projekt (elektro del)

Investitor / Customer: Lastniki stanovanj in poslovni subjekti, Rojčeva 20-22, 1000 Ljubljana

Objekt / Plant: Zamenjava toplotnih postaj, Rojčeva 20-22, 1000 Ljubljana

Datum/Date: 30.8.2024

Štev. načrta / Plan No.: D-2514/24

Naziv / Title: Tloris toplotne postaje - elektro del

Vrsta / Type: PZI

DN / Job No.: /

Merilo / Scale: 1:25

Štev. risbe / Dwg No.: 3

Stran 1 od 1

A2

border 569 x 410

size 594 x 420

Computer drawing