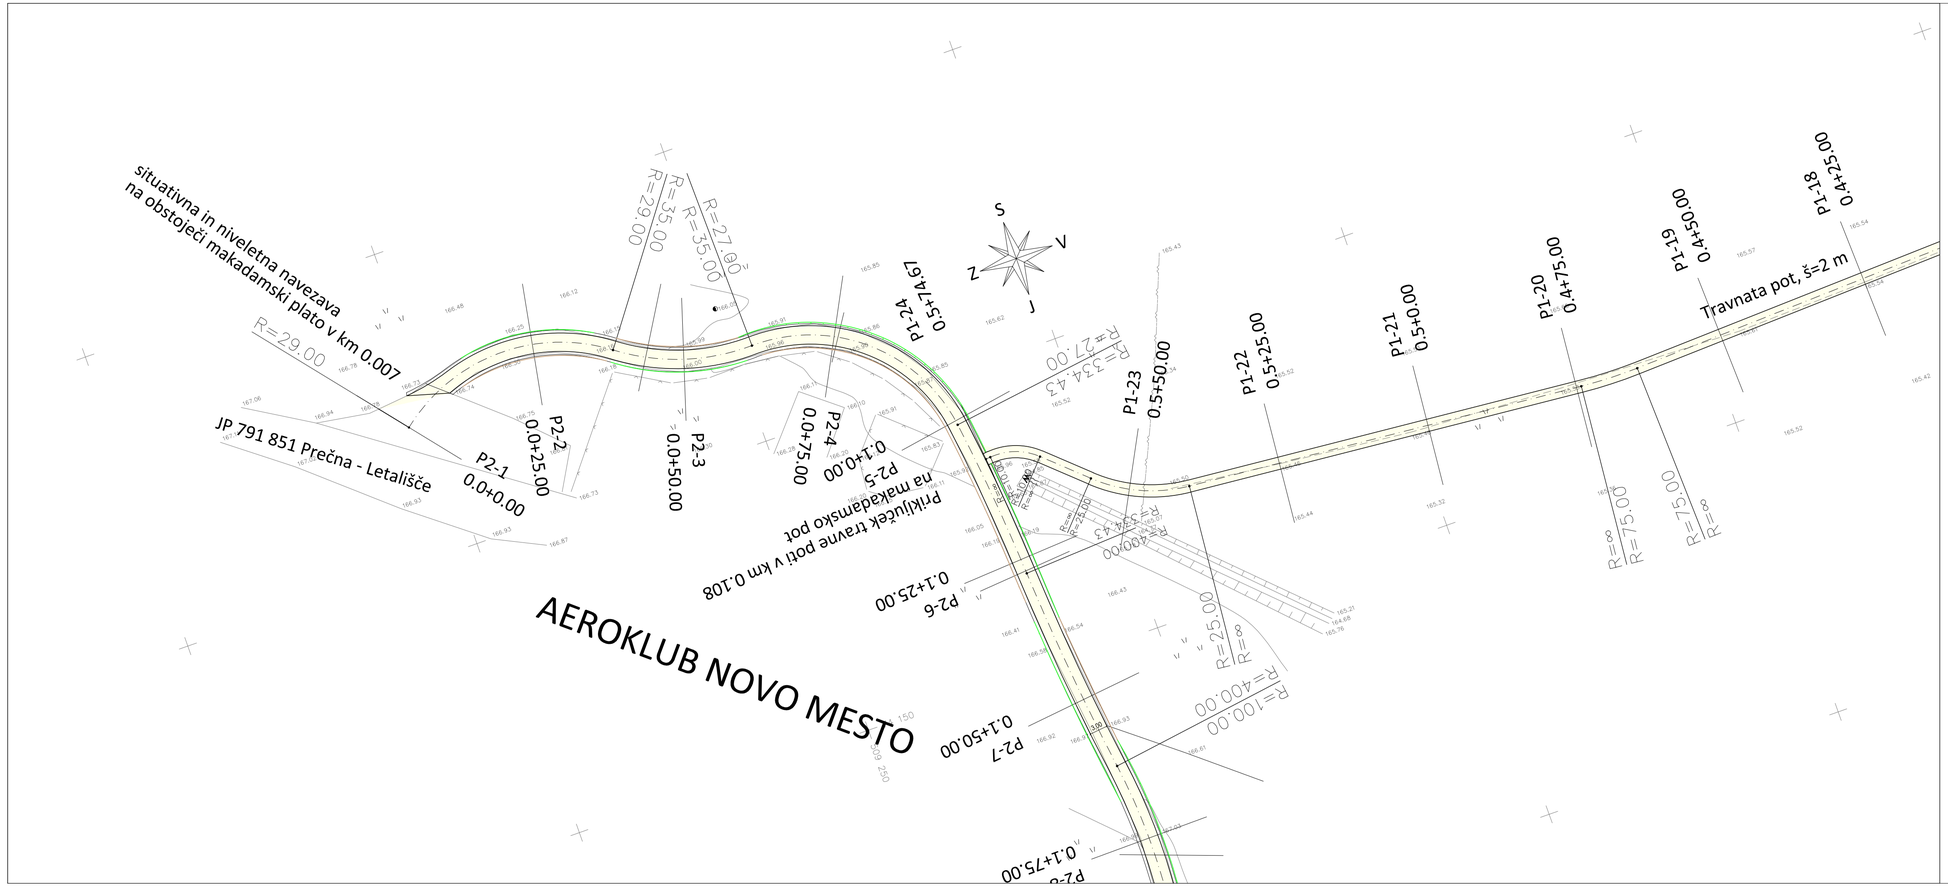



# LEGENDA:

pešaško-kolesarska pot

| Sprememba: | Opis spremembe: | Datum: | Podpis: |
|---|---|---|---|
| | | | |

Izvajalec:

GPR,
Igor Rems s.p.
Mestne njive 1
8000 NOVO MESTO
GSM: 041-527-142
e-mail: igor.rems@siol.net

Investitor / Naročnik:
Mestna občina Novo mesto
Seidlova cesta 1
8000 Novo mesto

Objekt:
Gradnja dveh brvi preko reke Temenice
z navezavami na obstoječe poti ter
navezava poti na javno infrastrukturo

Vrsta načrta:
2.1-NAČRT GRADBENIŠTVA-pešaško-kolesarska pot

Priloga: Gradbena situacija

| Odg. vodja projekta: | id. št: |
|---|---|
| Igor Rems, univ. dipl. ekon., inž. gradb. | G - 9013 |
| Odg. projektant: | id. št: |
| Igor Rems, univ. dipl. ekon., inž. gradb. | G - 9013 |
| Obdelal: | id. št: |
| Igor Rems, univ. dipl. ekon., inž. gradb. | G - 9013 |

| Št. projekta: | Št. načrta: | Faza obdelave: |
|---|---|---|
| PZI-153/2019 | PZI-153/2019-PK | PZI |
| Datum: | Merilo: | Priloga: |
| december 2019 | 1:500 | 4.2-3 |

| Št. odseka: | Arhivska številka: | Vrsta dokumentacije: | Šifra priloge: | Prostor za črtno kodo: |
|---|---|---|---|---|
| | | 004.2106 | G.102 | |