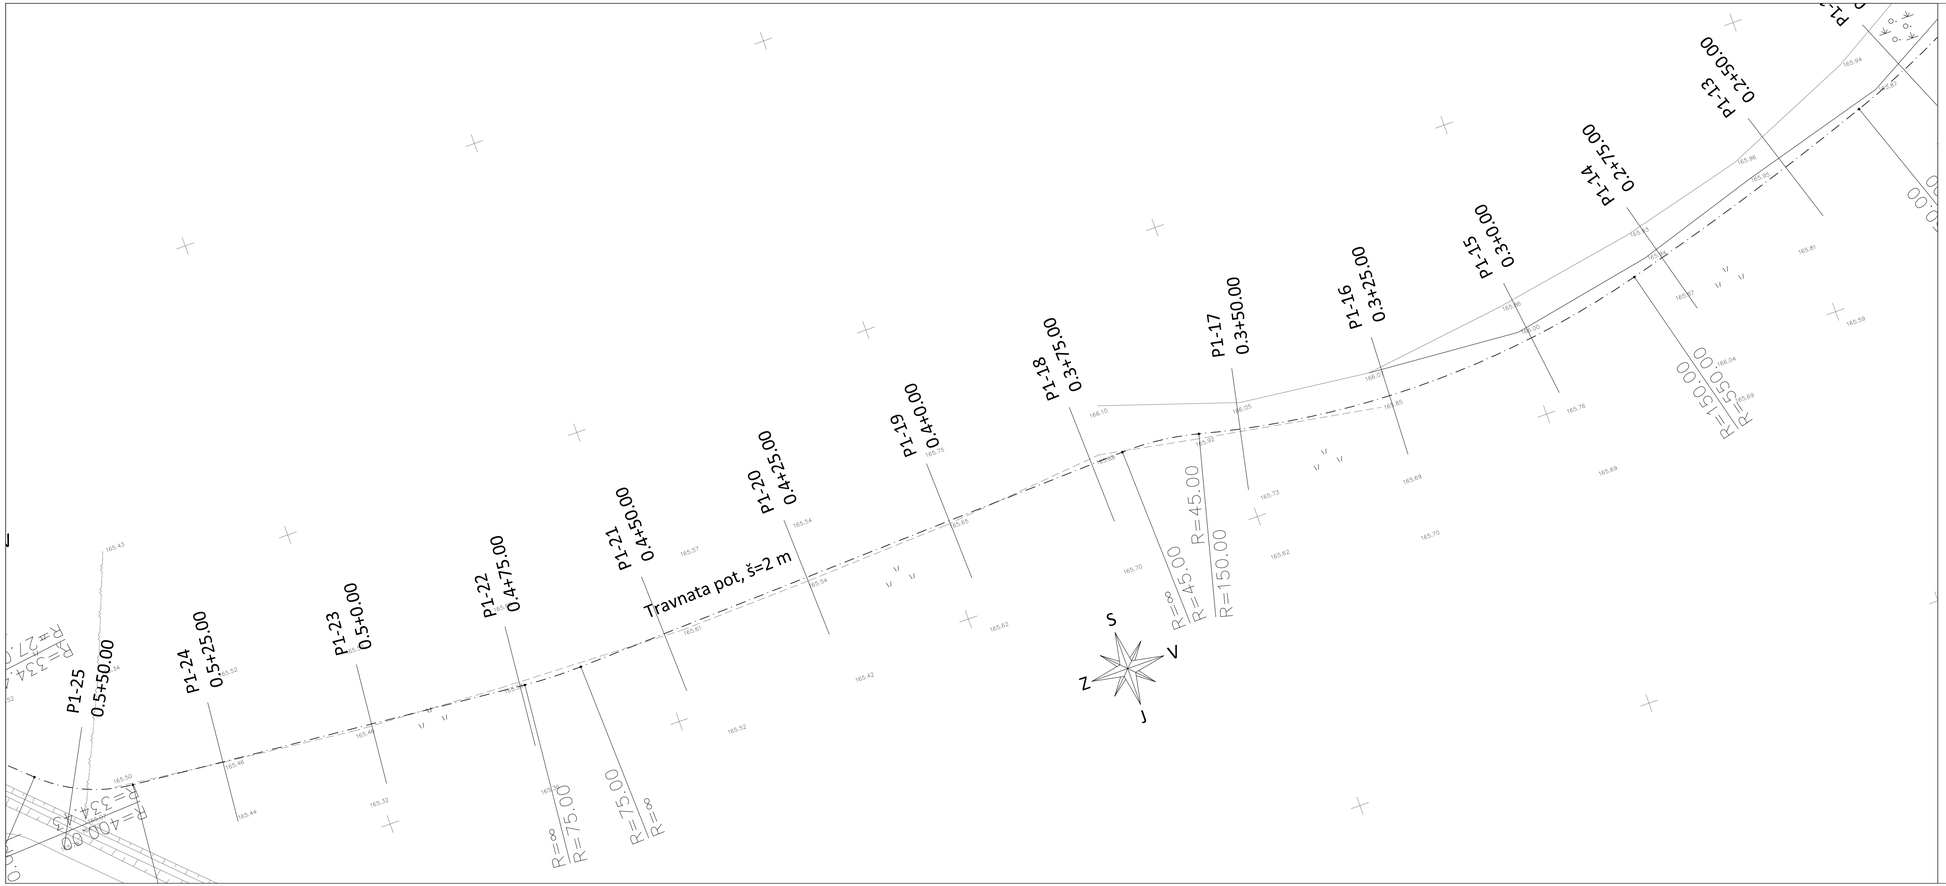


Sprememba:	Opis spremembe:	Datum:	Podpis:

Izvajalec:

GPR,

Igor Rems s.p.

Mestne njive 1

8000 NOVO MESTO

GSM: 041-527-142

e-mail: igor.rems@siol.net

Investitor / Naročnik:

Mestna občina Novo mesto
Seidlova cesta 1
8000 Novo mesto

Objekt:

Gradnja dveh brvi preko reke Temenice
z navezavami na obstoječe poti ter
navezava poti na javno infrastrukturo

Vrsta načrta:

2.1-NAČRT GRADBENIŠTVA-pešaško-kolesarska pot

Priloga: Zakoličbena situacija

Odg. vodja projekta: Igor Rems, univ. dipl. ekon., inž. gradb.	id. št: G - 9013	
Odg. projektant: Igor Rems, univ. dipl. ekon., inž. gradb.	id. št: G - 9013	Št. projekta: PZI-153/2019 / Št. načrta: PZI-153/2019-PK / Faza obdelave: PZI
Obdelal: Igor Rems, univ. dipl. ekon., inž. gradb.	id. št: G - 9013	Datum: december 2019 / Merilo: 1:500 / Priloga: 4.4-2

Št. odseka:	Arhivska številka:	Vrsta dokumentacije:	Šifra priloge:	Prostor za črtno kodo:
		004.2106	G.106	