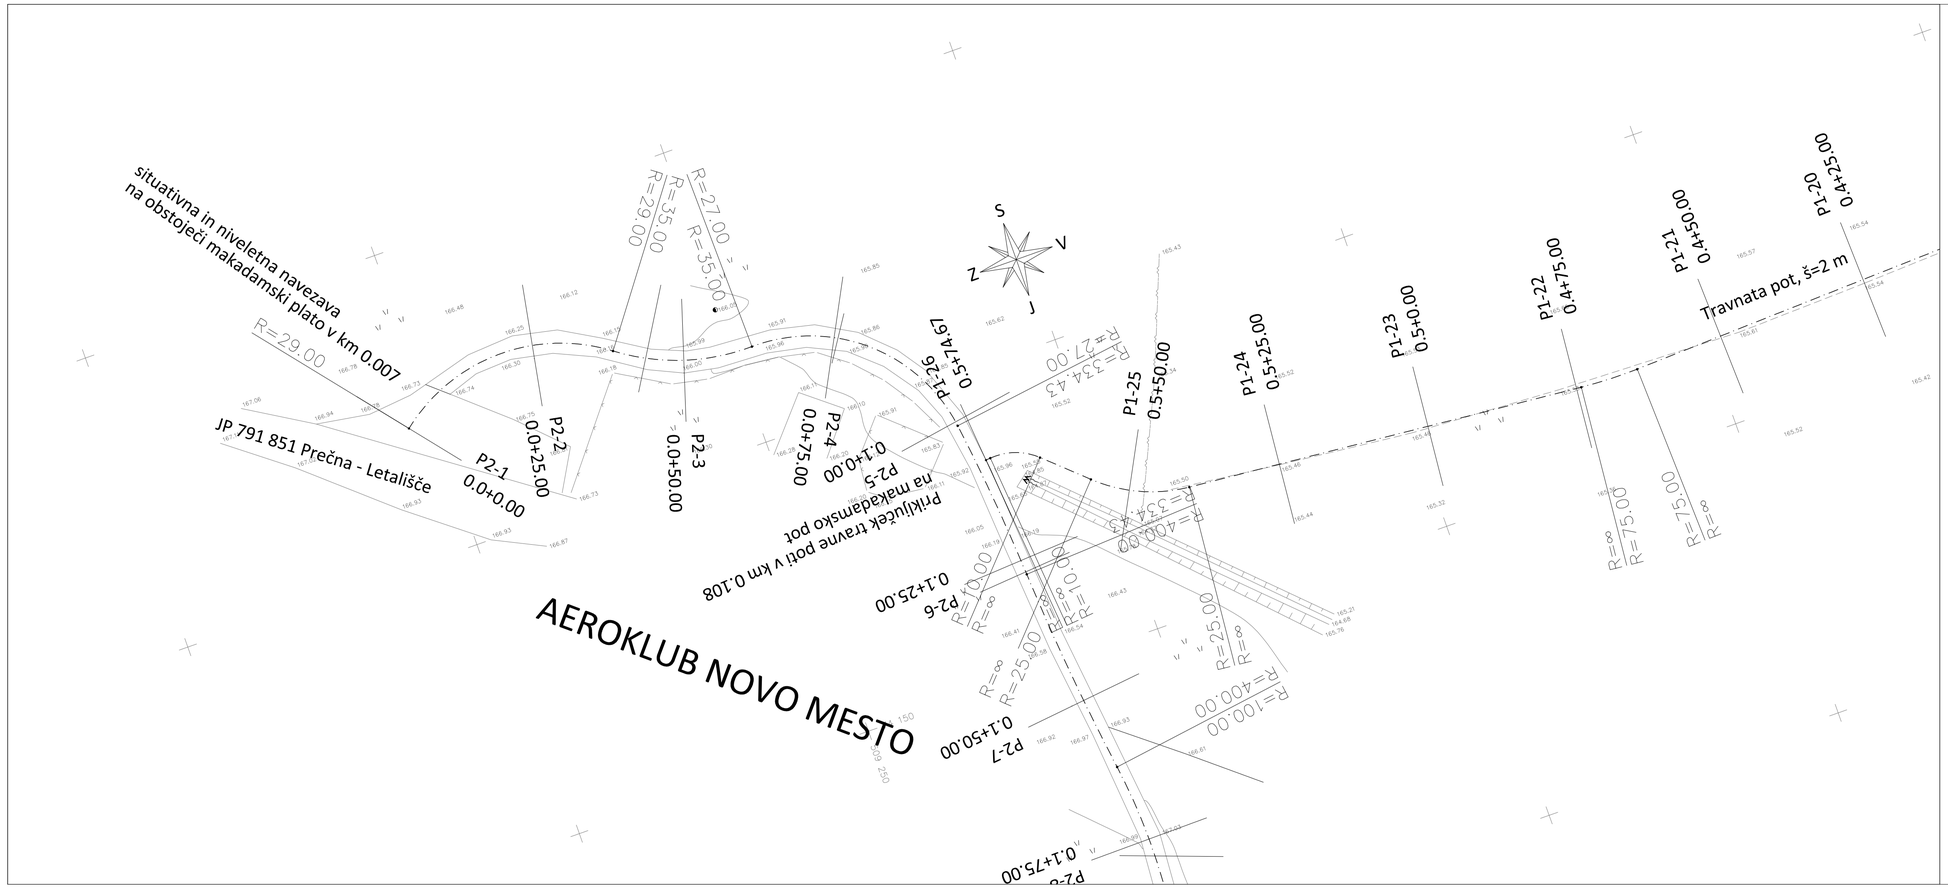


Sprememba:	Opis spremembe:	Datum:	Podpis:

Izvajalec:

GPR,

Igor Rems s.p.

Mestne njive 1

8000 NOVO MESTO

GSM: 041-527-142

e-mail: igor.rems@siol.net

Investitor / Naročnik:

Mestna občina Novo mesto
Seidlova cesta 1
8000 Novo mesto

Objekt:

Gradnja dveh brvi preko reke Temenice
z navezavami na obstoječe poti ter
navezava poti na javno infrastrukturo

Vrsta načrta:

2.1-NAČRT GRADBENIŠTVA-pešaško-kolesarska pot

Priloga: Zakoličbena situacija

Odg. vodja projekta:	id. št:
Igor Rems, univ. dipl. ekon., inž. gradb.	G - 9013
Odg. projektant:	id. št:
Igor Rems, univ. dipl. ekon., inž. gradb.	G - 9013
Obdelal:	id. št:
Igor Rems, univ. dipl. ekon., inž. gradb.	G - 9013

Št. projekta:	Št. načrta:	Faza obdelave:
PZI-153/2019	PZI-153/2019-PK	PZI
Datum:	Merilo:	Priloga:
december 2019	1:500	4.4-3

Št. odseka:	Arhivska številka:	Vrsta dokumentacije:	Šifra priloge:	Prostor za črtno kodo:
		004.2106	G.106	