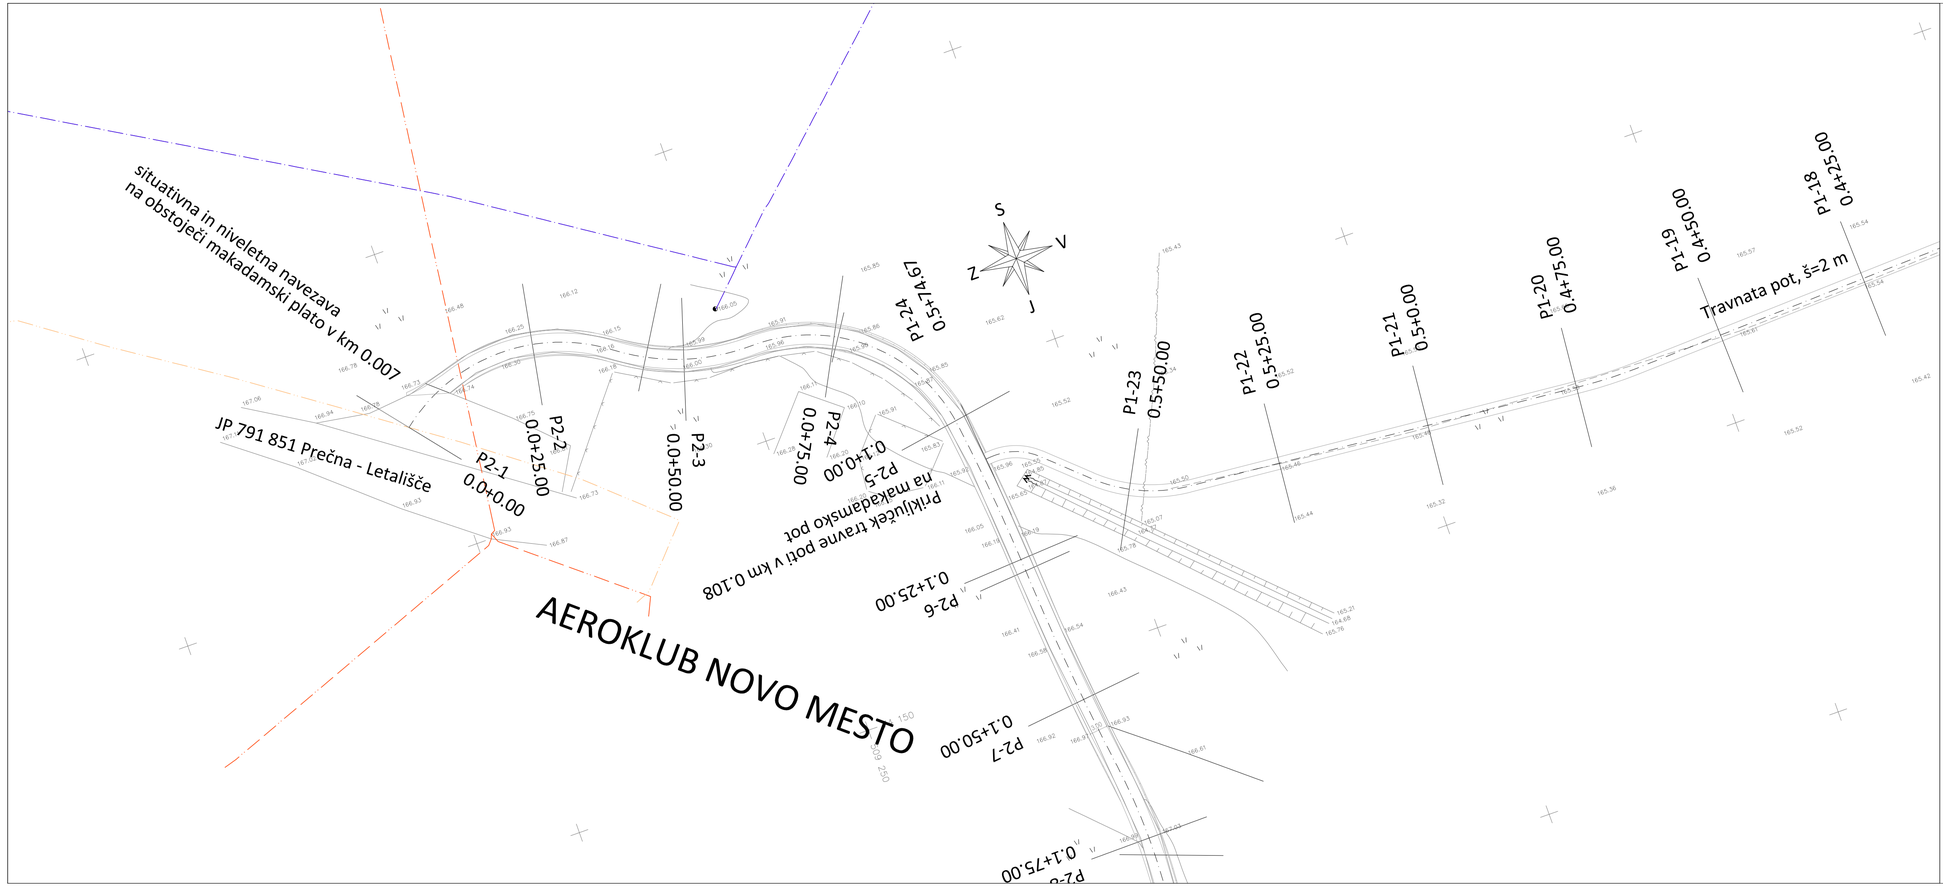


OBSTOJEČA KOMUNALNA INFRASTRUKTURA

- VODOVOD
- METEORNA KANALIZACIJA
- FEKALNA KANALIZACIJA
- ELEKTRIKA NIZKA NAPETOST
- ELEKTRIKA VISOKA NAPETOST
- PTT, TELEFON
- PLIN

Sprememba:	Opis spremembe:	Datum:	Podpis:

Izvajalec:

GPR,
Igor Rems s.p.
Mestne njive 1
8000 NOVO MESTO
GSM: 041-527-142
e-mail: igor.rems@siol.net

Investitor / Naročnik:
Mestna občina Novo mesto
Seidlova cesta 1
8000 Novo mesto

Objekt:
Gradnja dveh brvi preko reke Temenice
z navezavami na obstoječe poti ter
navezava poti na javno infrastrukturo

Vrsta načrta:
2.1-NAČRT GRADBENIŠTVA-pešaško-kolesarska pot

Priloga: Zbirna situacija komunalnih napeljav

Odg. vodja projekta:	id. št:
Igor Rems, univ. dipl. ekon., inž. gradb.	G - 9013
Odg. projektant:	id. št:
Igor Rems, univ. dipl. ekon., inž. gradb.	G - 9013
Obdelal:	id. št:
Igor Rems, univ. dipl. ekon., inž. gradb.	G - 9013

Št. projekta:	Št. načrta:	Faza obdelave:
PZI-153/2019	PZI-153/2019-PK	PZI
Datum:	Merilo:	Priloga:
december 2019	1:500	4.3-3

Št. odseka:	Arhivska številka:	Vrsta dokumentacije:	Šifra priloge:	Prostor za črtno kodo:
		004.2106	G.104	